




St. Isidor 18, 4060 Leonding

Wohnen/Kochen	26,04m ²
Schlafzimmer	16,99m ²
Schlafzimmer	10,52m ²
Abstellraum	1,52m ²
Bad	5,14m ²
WC	1,55m ²
Vorraum	3,32m ²
Wohnnutzfläche	65,08m ²
Balkon	8,01m ²
GESAMT	73,09m ²

TOP 36
3OG
3 Zimmer

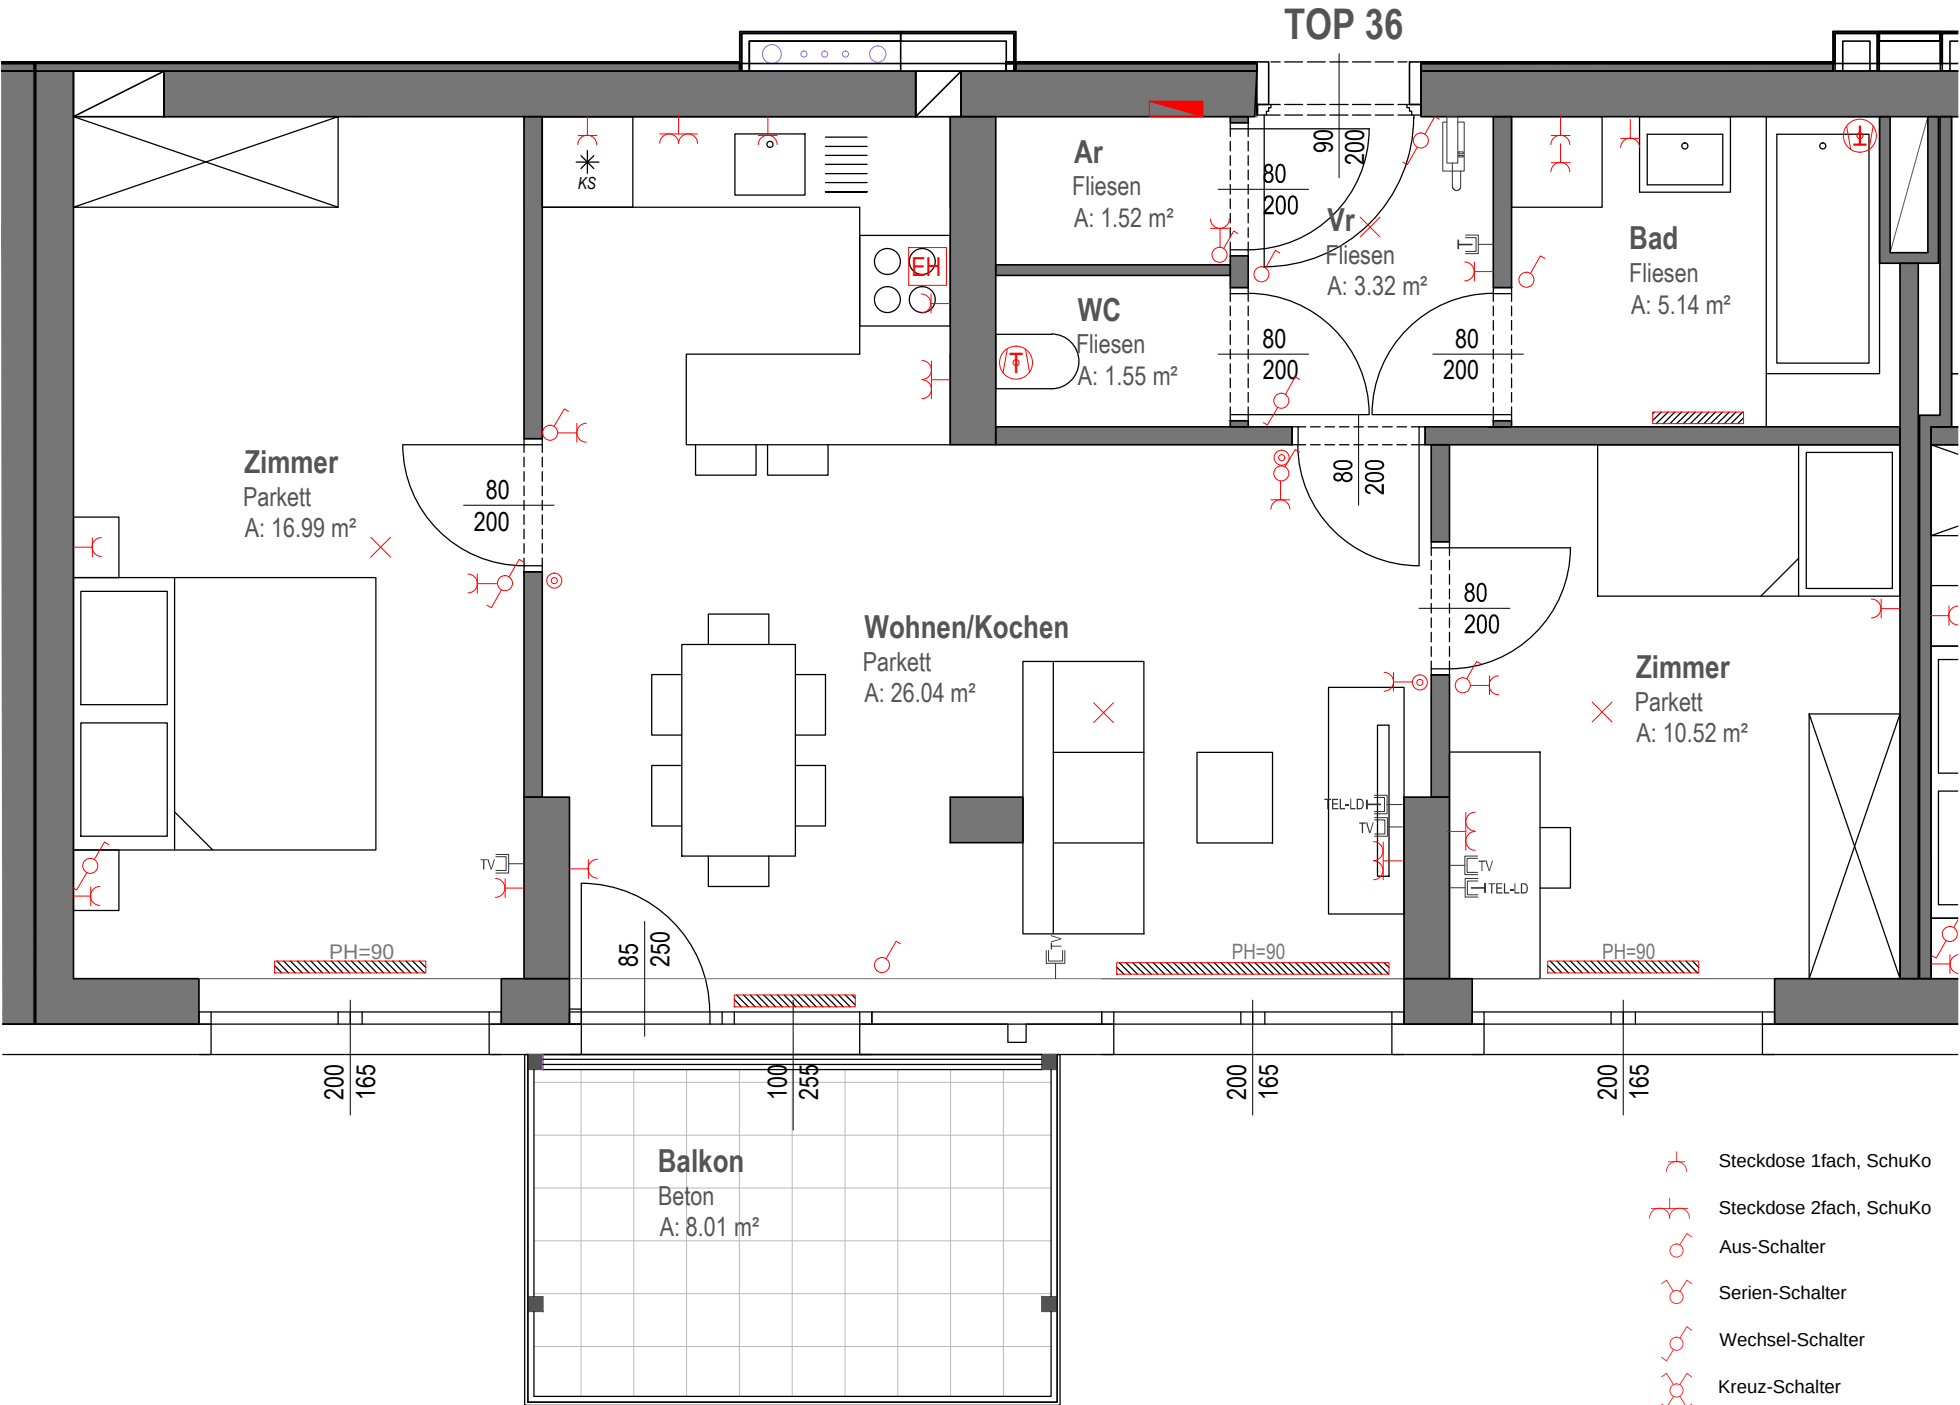

- Steckdose 1fach, Schuko
- Steckdose 2fach, Schuko
- Aus-Schalter
- Serien-Schalter
- Wechsel-Schalter
- Kreuz-Schalter
- Taster
- Licht-Auslass (Decke)
- Licht-Auslass (Wand)
- Heizkörper
- Elektro-Verteiler
- E-Anschluß E-Herd
- Lüfter mit Nachlaufrelais
- Lüfter
- Telefonanschlußdose
- Antennensteckdose
- SAT-Leerdose mit Vorspann
- Telefon-Leerdose mit Vorspann

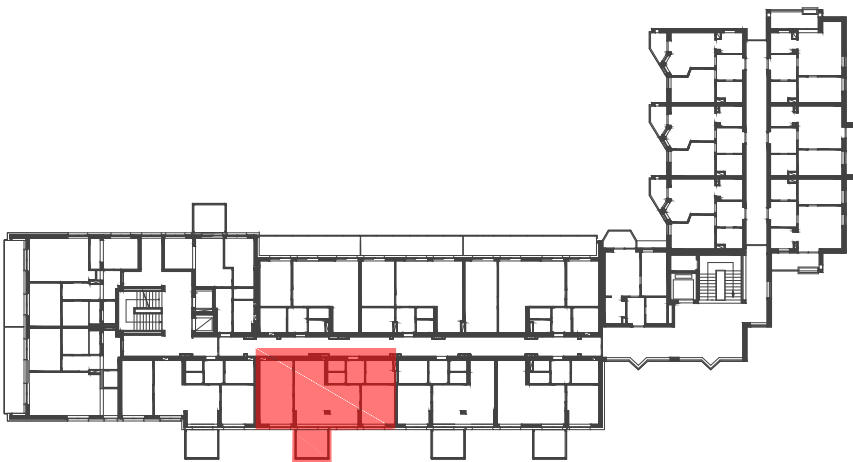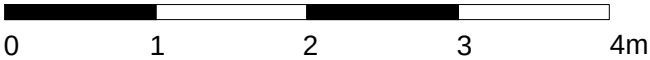

Geschossplan



Lageplan

