


DACHAUFBAU

- Ziegel
- 3/5 Lattung
- 5/8 Konterlattung
- 16cm Aufdachdämmung
- Folie
- 2,8cm BS - Schalung
- Sparren F30 lt. Statik

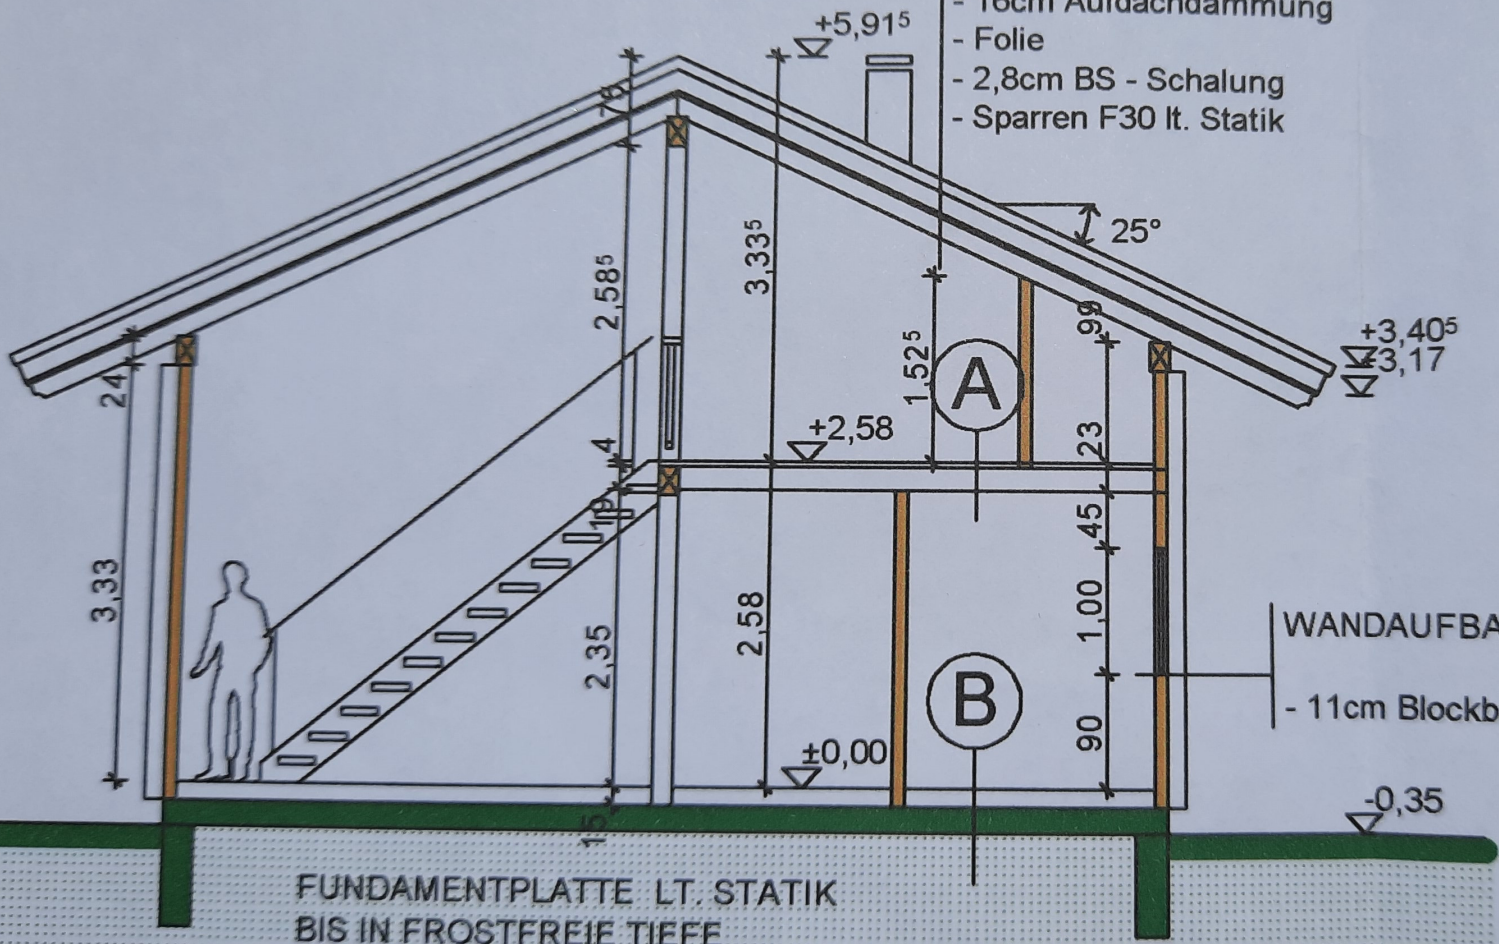

A

DECKE EG - DG

- Belag
- Folie
- 4cm Brandschutzschalung
- Tramlage F30 lt. Statik

B

BODENPLATTE

- Belag
- Estrich
- Folie
- 5cm Schüttung
- STB - Platte lt Statik
- Rollierung

FUNDAMENTPLATTE LT. STATIK
BIS IN FROSTFREIE TIEFE
UND IN TRAGFAEHIGEN BODEN

SCHNITT A - A

ACHTUNG !