


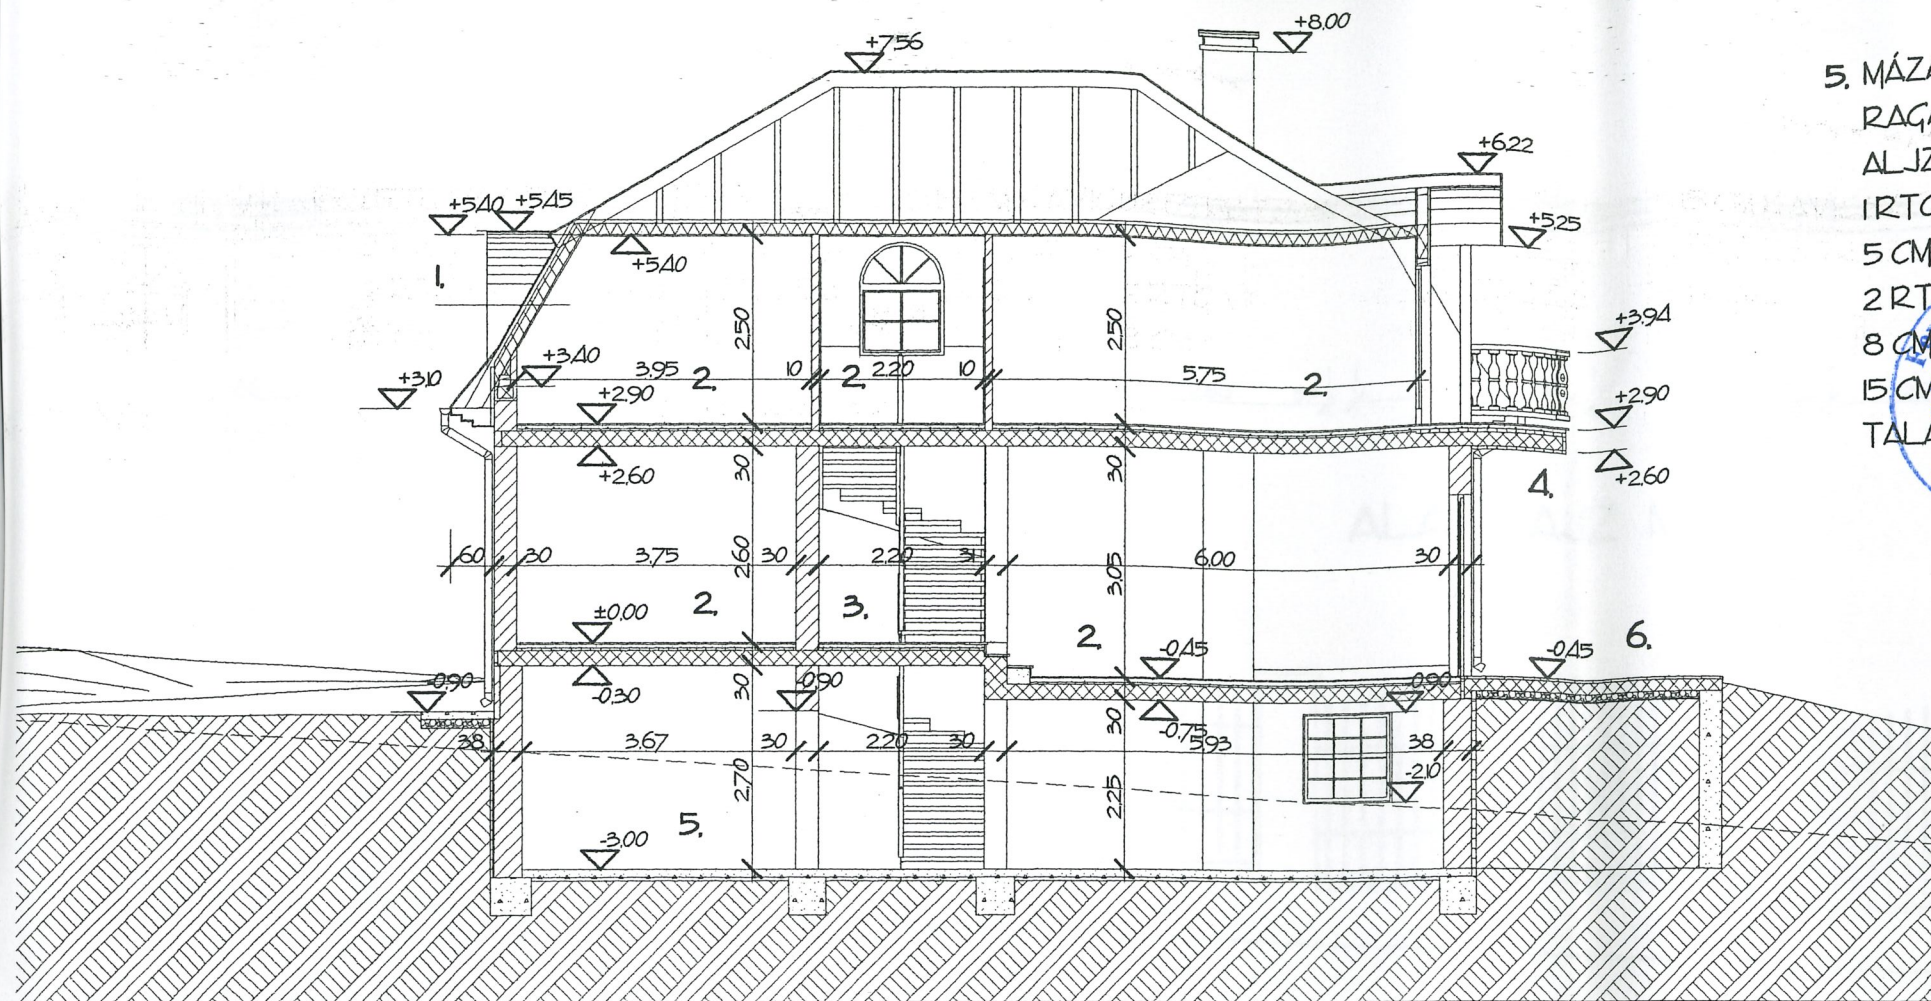

1. ANTRACIT TEGOLA BITUMENES ZSINDELY
OSB LEMEZ
LÉGRÉS
15 CM TEL PAPLAN HŐSZIGETELÉS
GIPSZKARTON BURKOLAT

2. LAMINÁLT PARKETTA
ALÁTÉTFÓLIA
PADLÓPONTKIEGYENLÍTŐ
5 CM ALJZATBETON
PE FÓLIA
3 CM NIKECELL SZIGETELÉS
20 CM VB LEMEZ
VAKOLAT


4. MŰKÖ BURKOLAT
4 CM ALJZATBETON
IRTG SZIGETELÉS
10 CM STYRODUR SZIGETELÉS
15 CM VB LEMEZ
VAKOLAT

3. MÁZAS KERÁKIA
RAGASZTÓ
5 CM ALJZATBETON
PR FÓLIA
3 CM NIKECELL SZIGETELÉS
20 CM VB LEMEZ
VAKOLAT

5. MÁZAS KERÁKIA
RAGASZTÓ
ALJZATBETON 6 CM
IRTG PE FÓLIA
5 CM STYRODUR HŐSZIGETELÉS
2 RTG VILOXOV-4 SZIGETELÉS
8 CM ALJZATBETON
15 CM KAVICSÁGYAZAT
TALAJ

6. FAGYÁLLÓ KERÁKIA
FAGYÁLLÓ RAGASZTÓ
12 CM VASALT ALJZATBETON
15 CM KAVICSÁGYAZAT
TÖLTÉS TR95%
TALAJ

7. FAGYÁLLÓ KERÁKIA
FAGYÁLLÓ MAPEI RAGASZTÓ
4 CM ALJZATBETON
2 RTG VILAS SZIGETELÉS
10 CM STYRODUR HŐSZIGETELÉS
15 CM VB LEMEZ
VAKOLAT

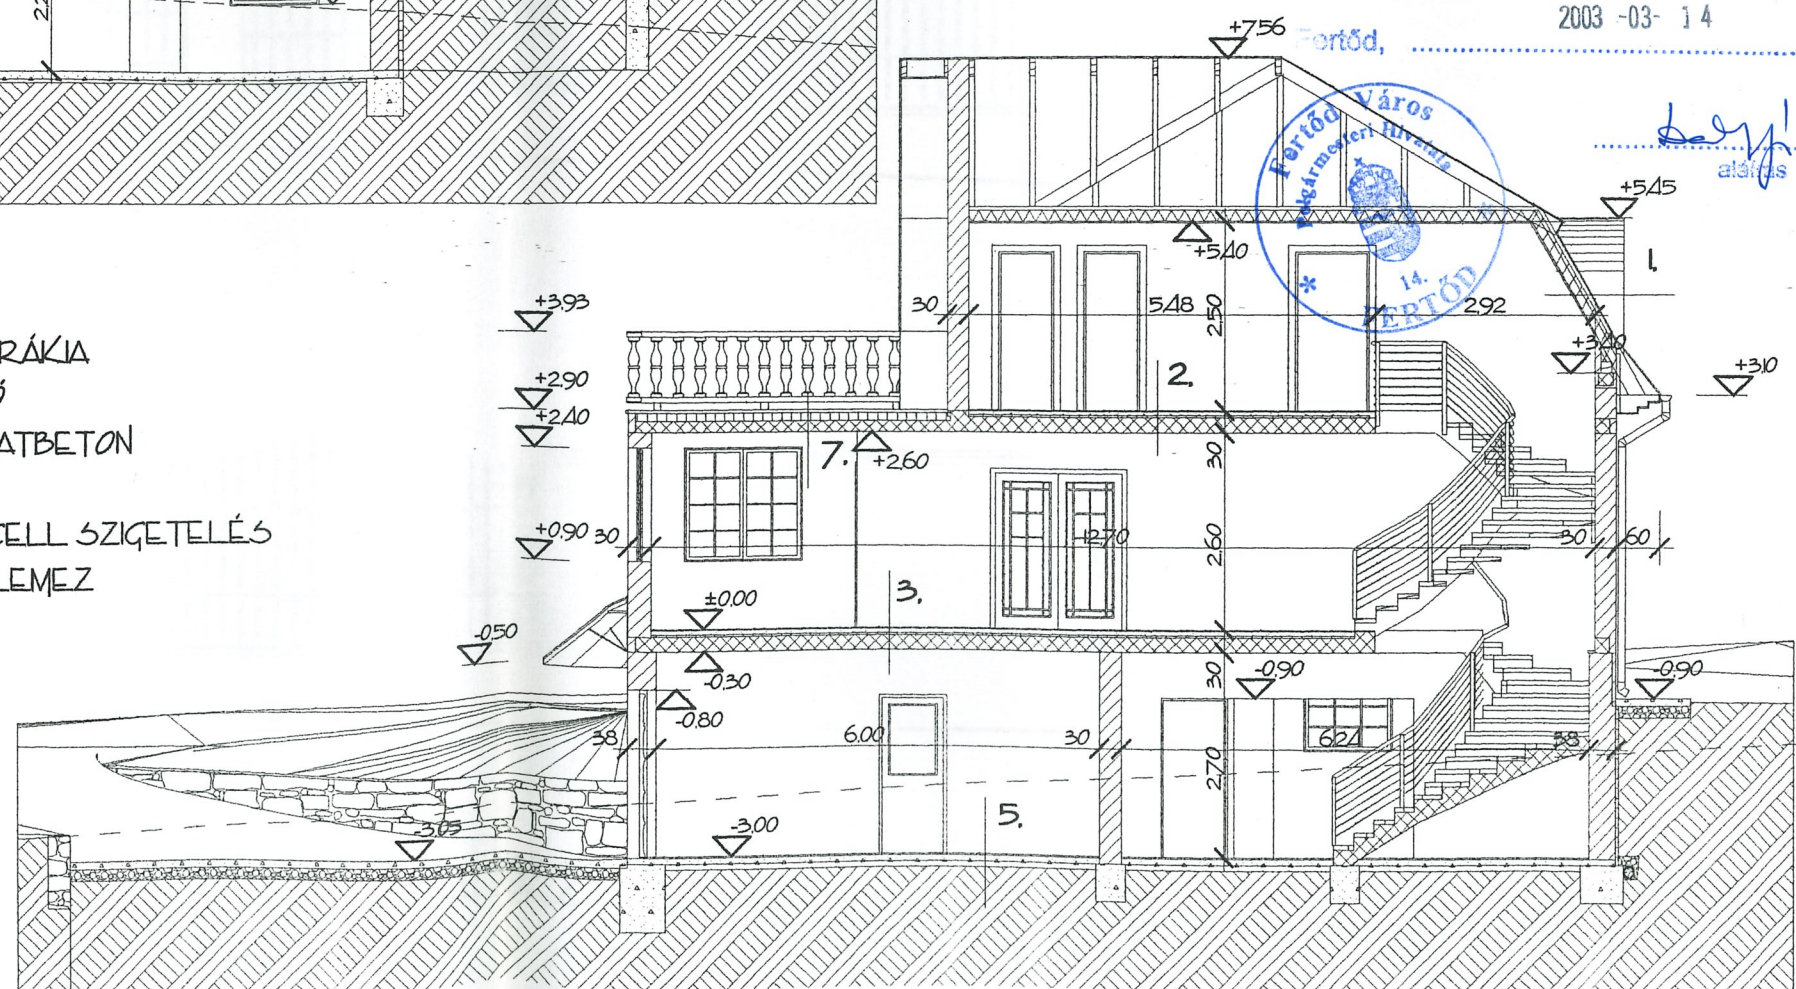

ArchiCAD 7.0

Megbízó: ifj. Bakács László Fertőd, Fő u. 52/a	Rajz megnevezése: Metszetek	A terv szerzői jogvédelem alatt áll, változtatni vagy -még részletekben is felhasználni csak a tervezővel egyeztetve szabad.		É-8
Tervező: Kuntner Ferenc 9730 Kőszeg, Kórház u. 12. É 3-18-103	Létesítmény megnevezése: Hidegség, 210/59 hrsz-ú utca 210/70 hrsz alatti lakóépület terve	Jelen terv a kiviteli tervet nem helyettesíti.		
		Terv fajtája: engedélyezési	Méretarány: 1:100	2003. január