



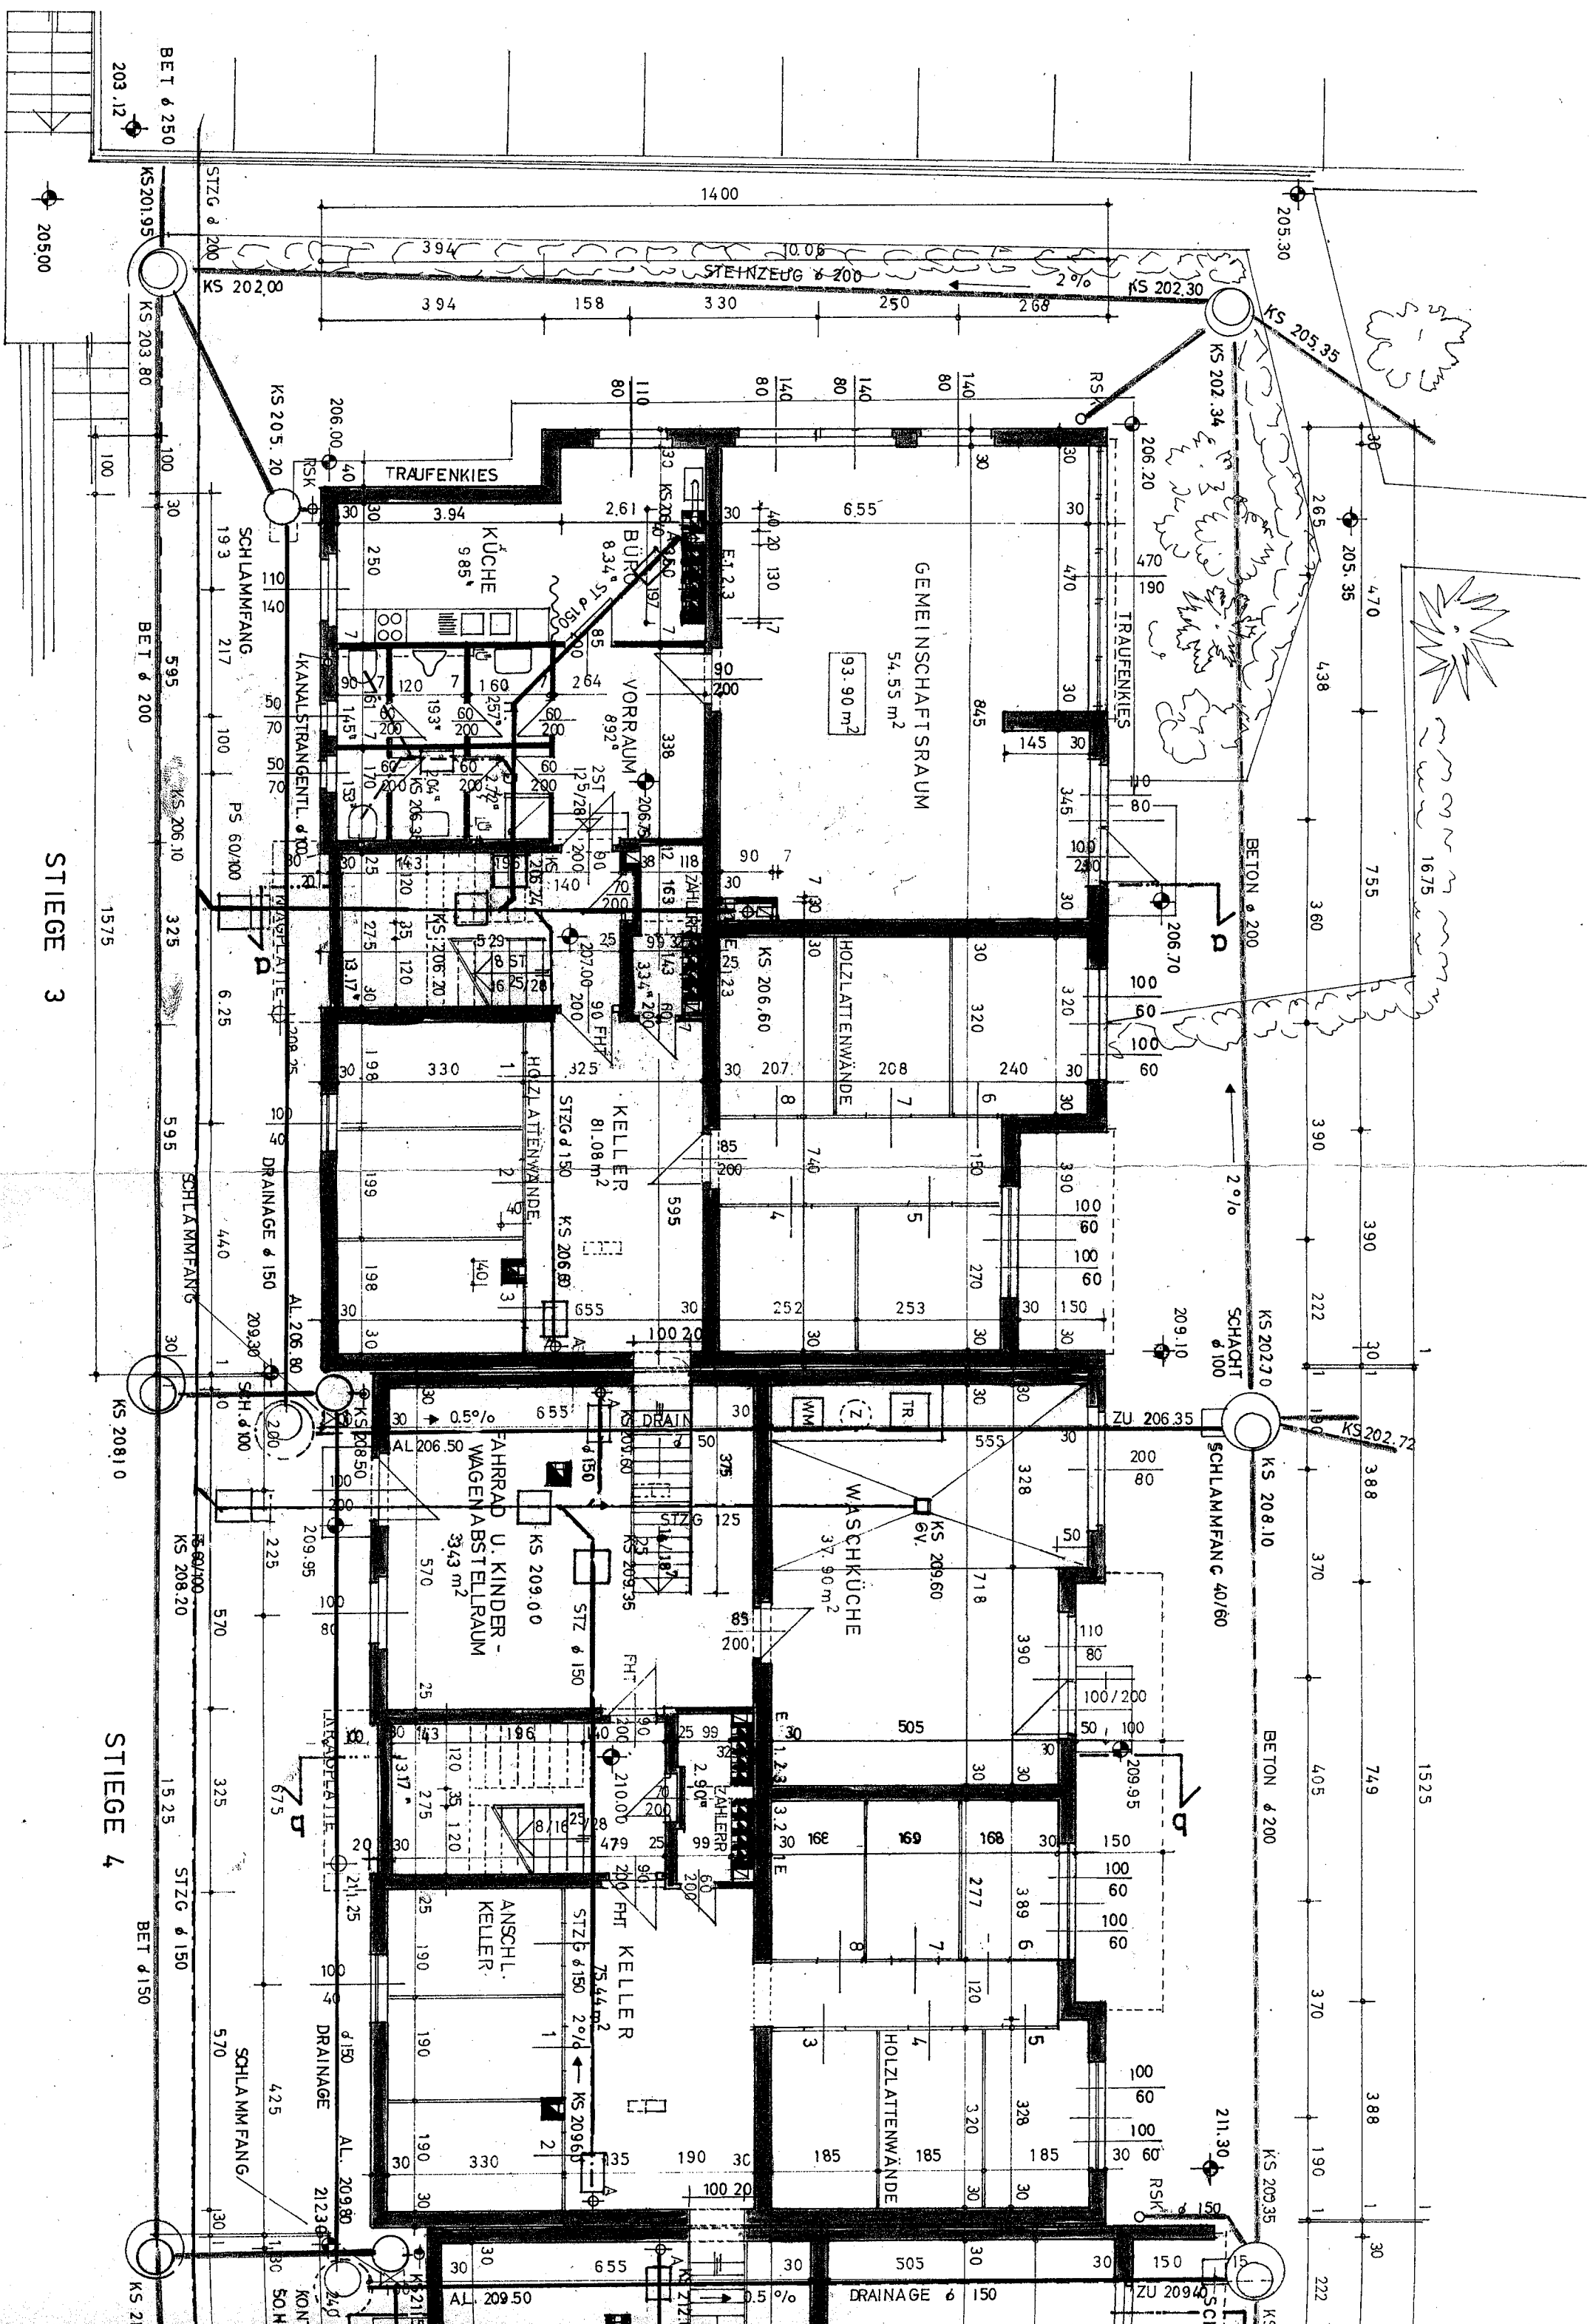


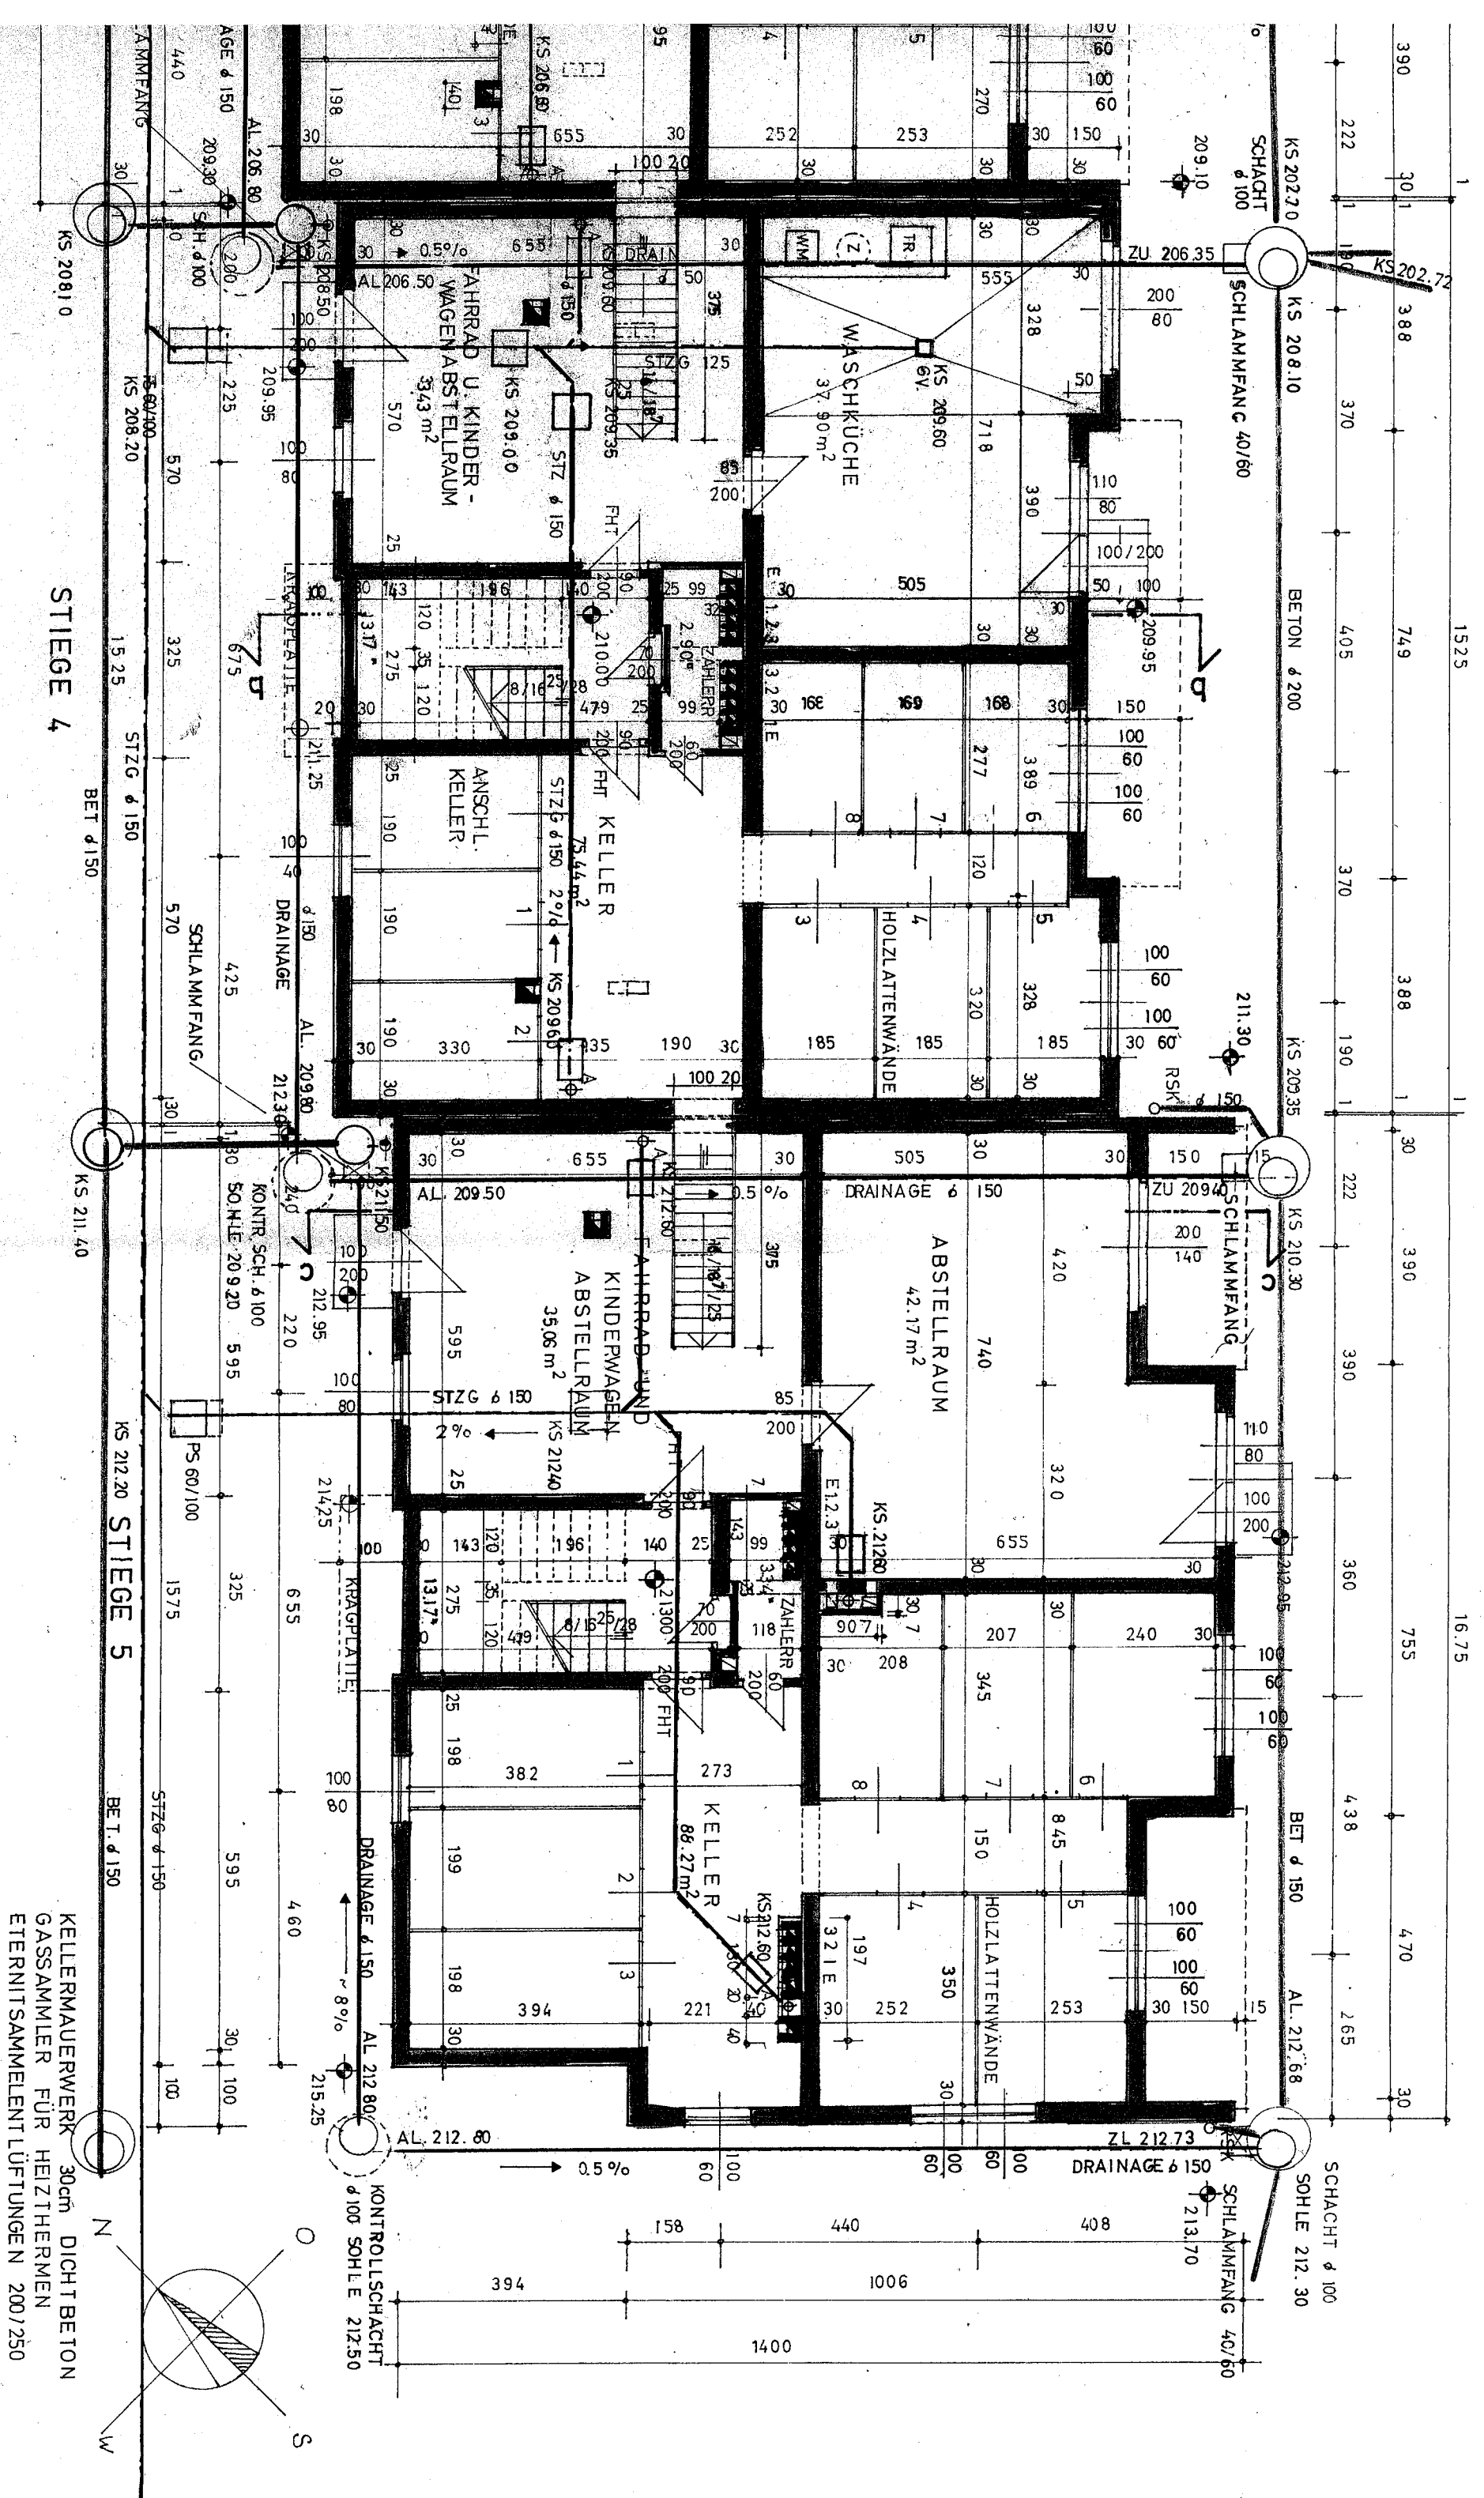

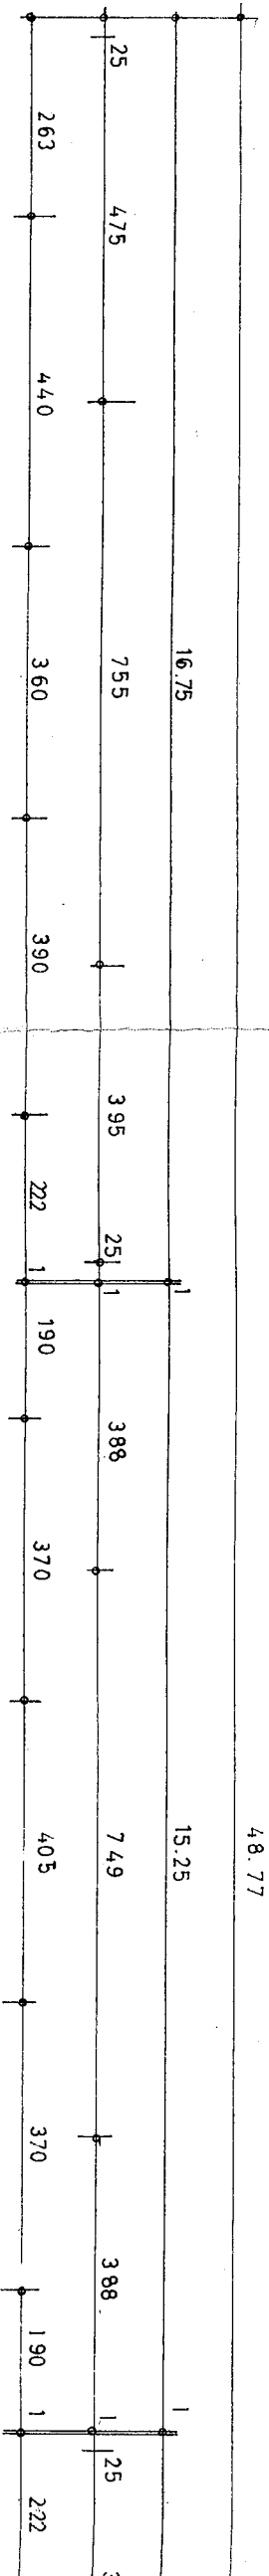

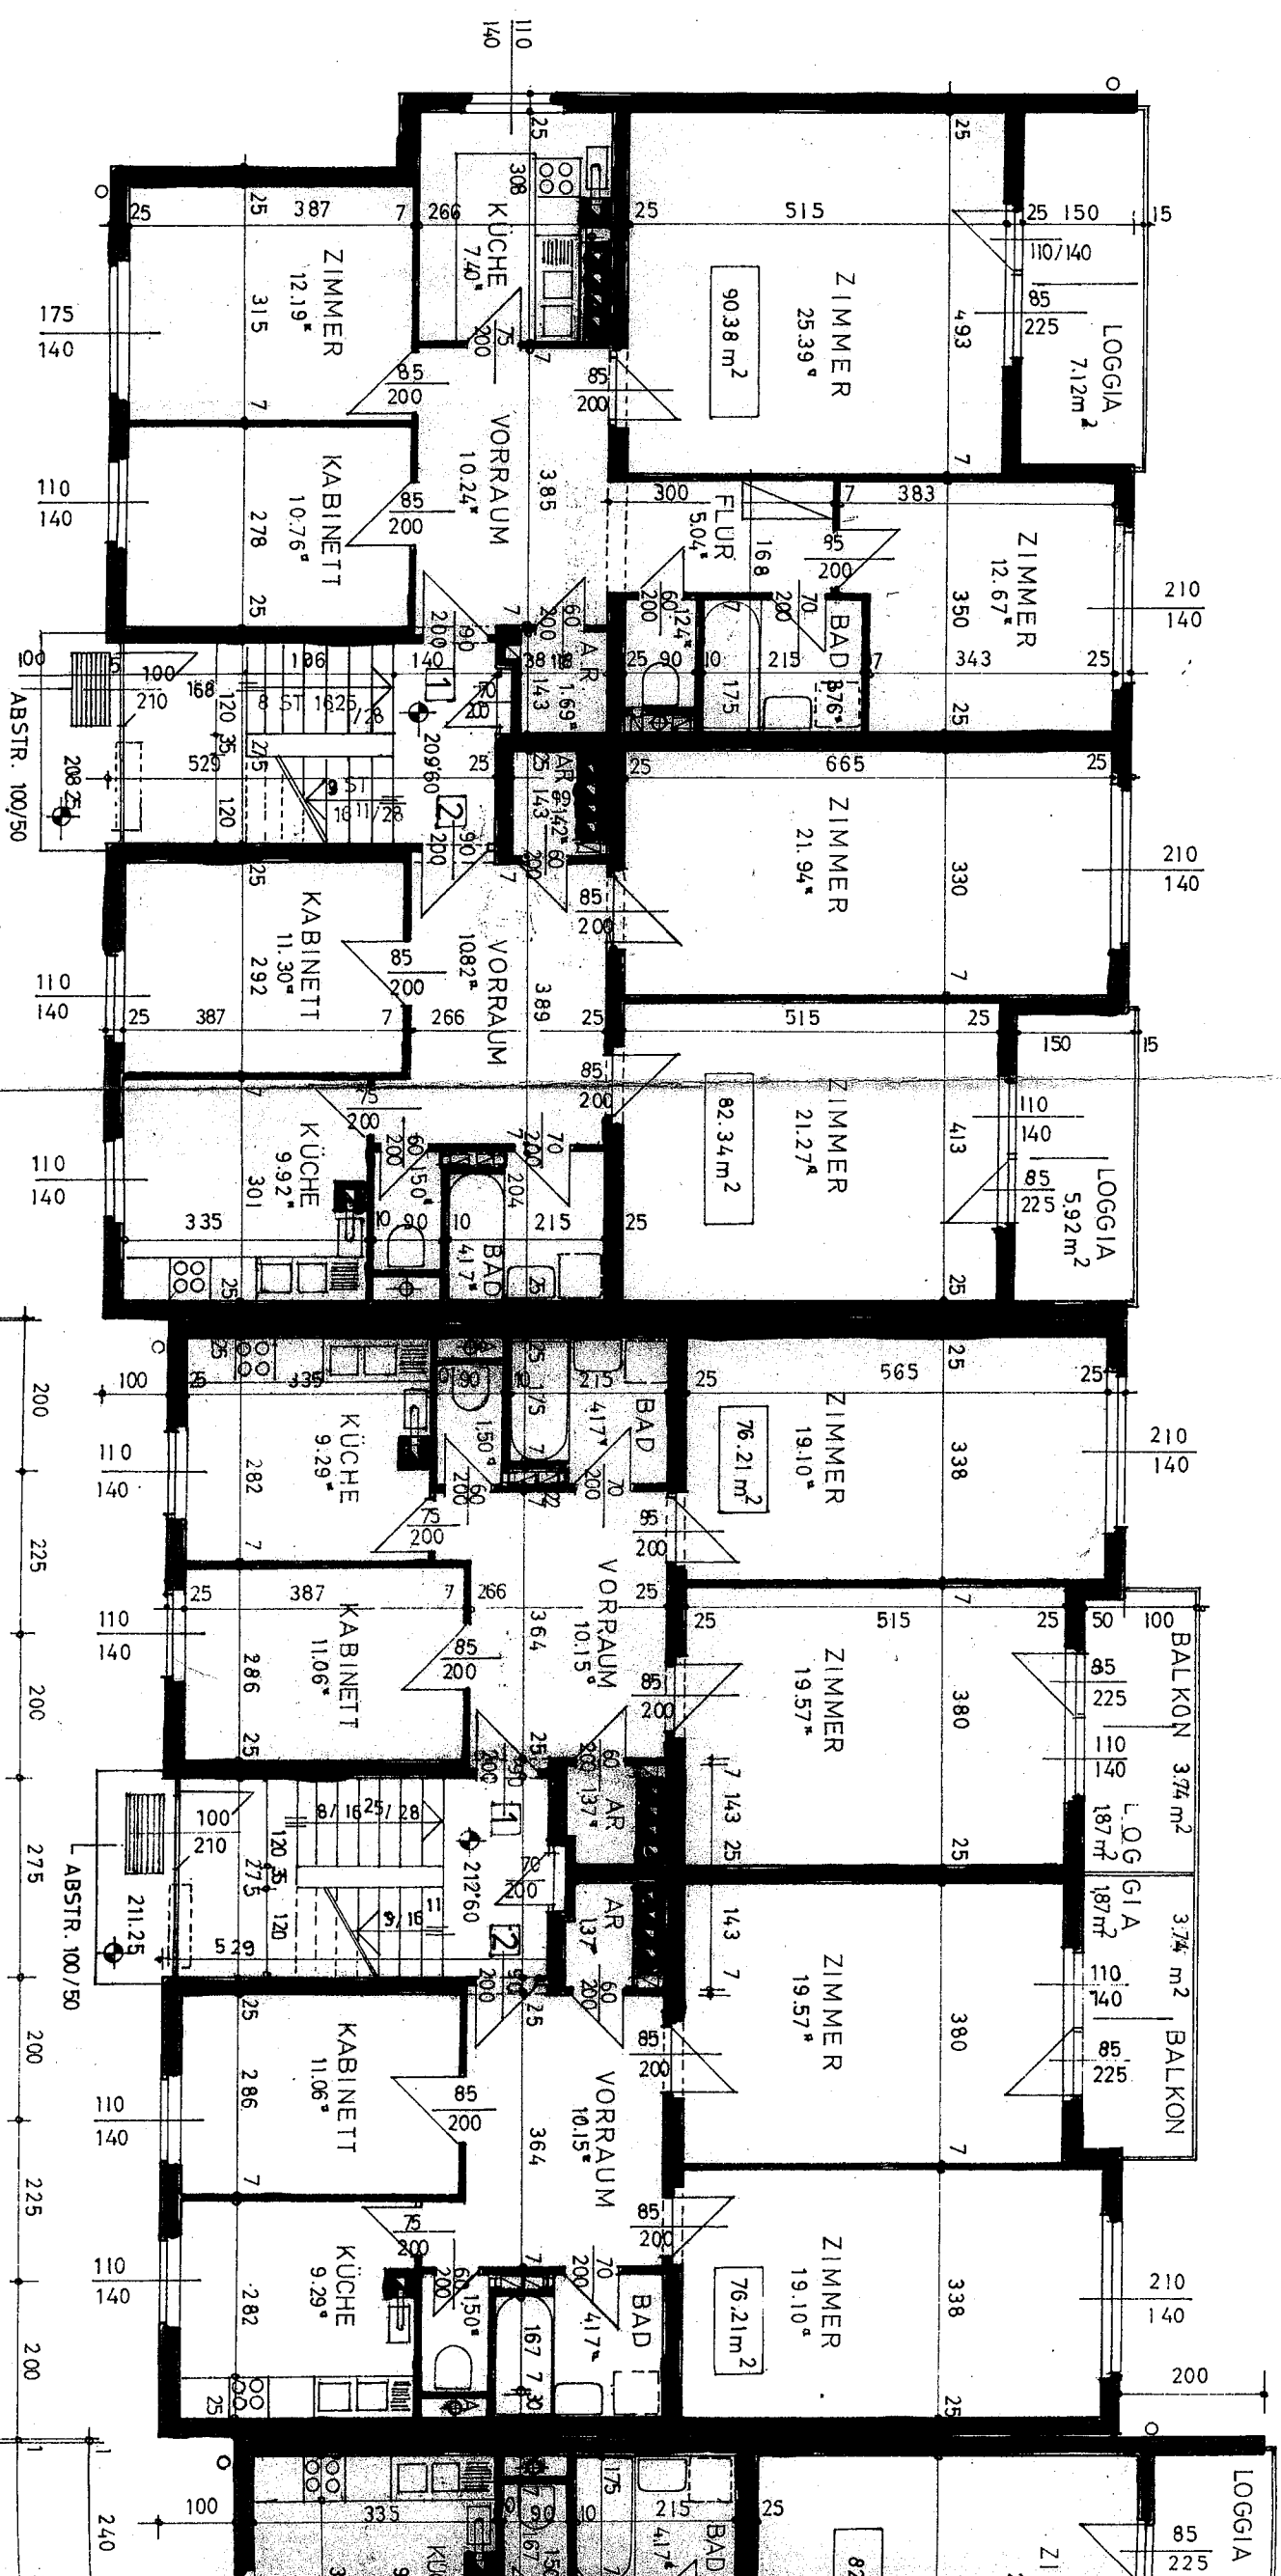




4.8.77

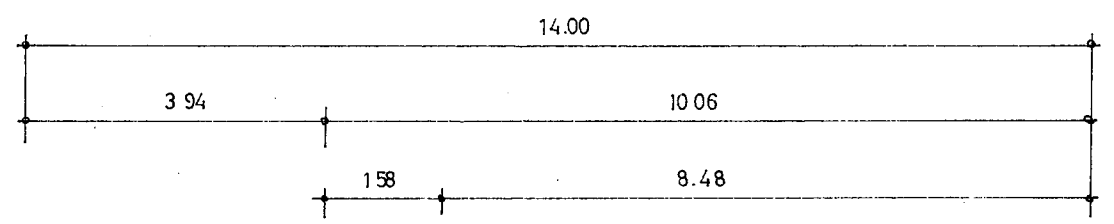

STIEGE 3


STIEGE 4

4.8.77

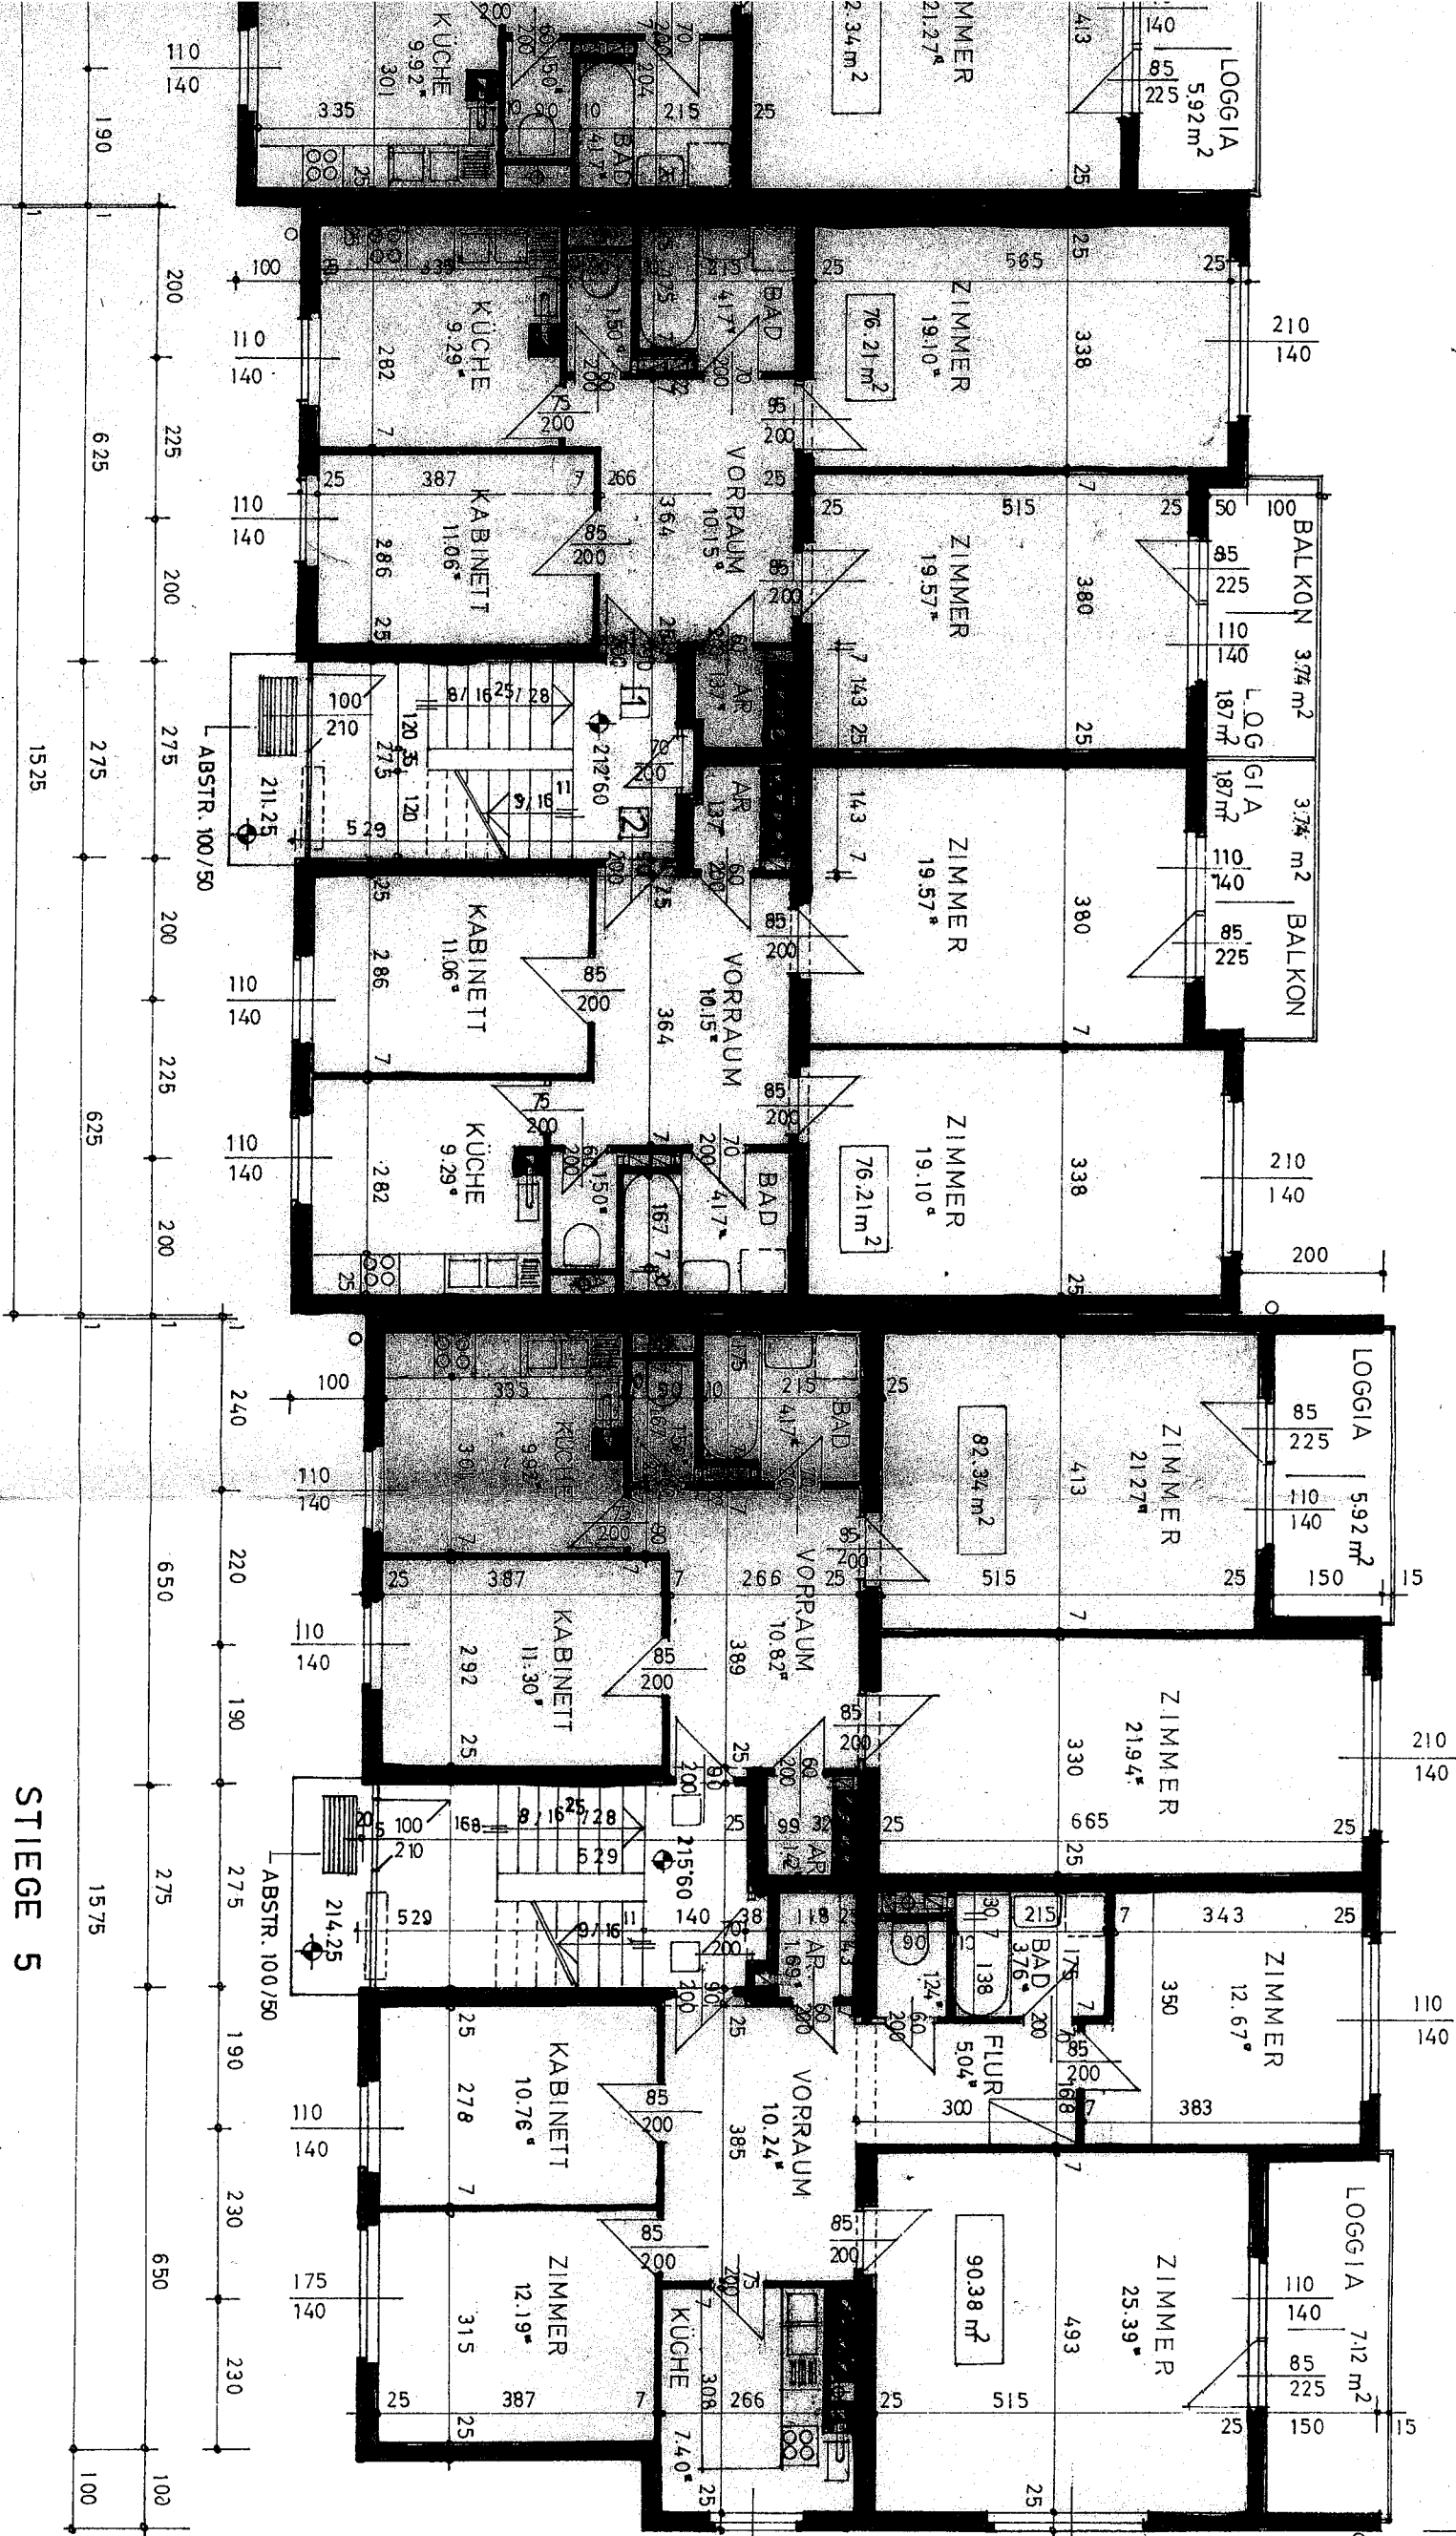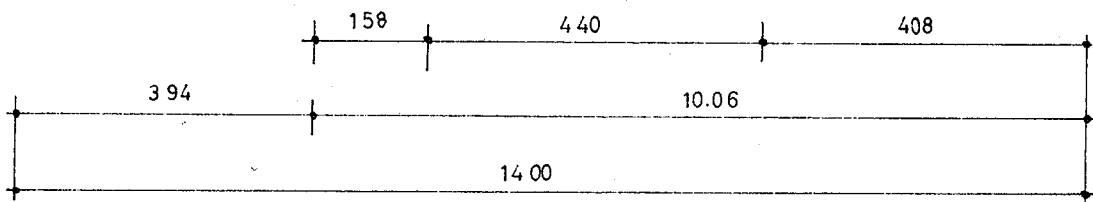
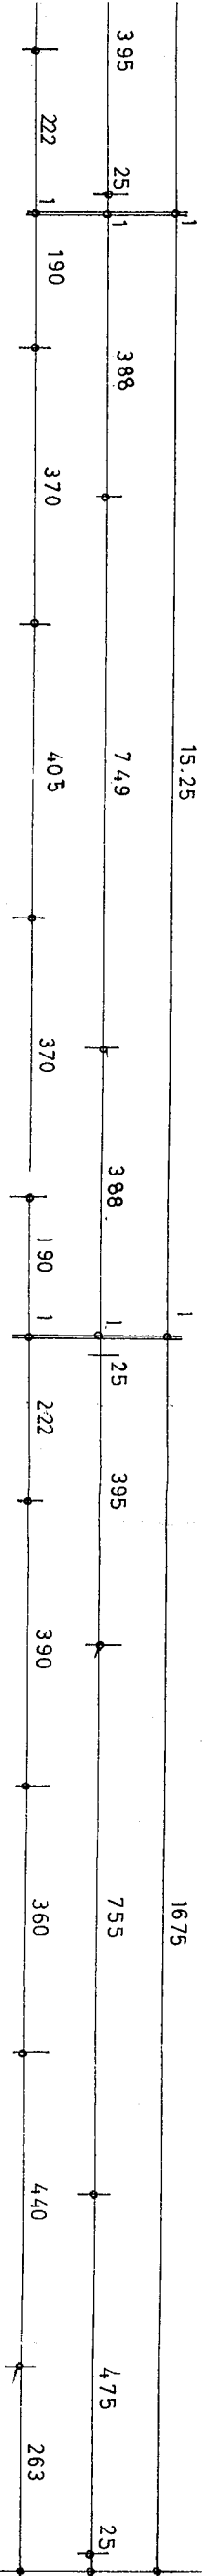





STIEGE 4

STIEGE 5

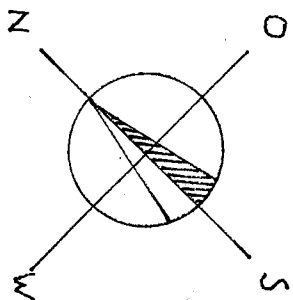

ETERNIT SAMMELENTLÜFTUNG
GASSAMMLER FÜR HEIZTHERMEN
SCHIDEL NOTKAMINE
HAUPTMAUERN 25cm MANTELBEITON

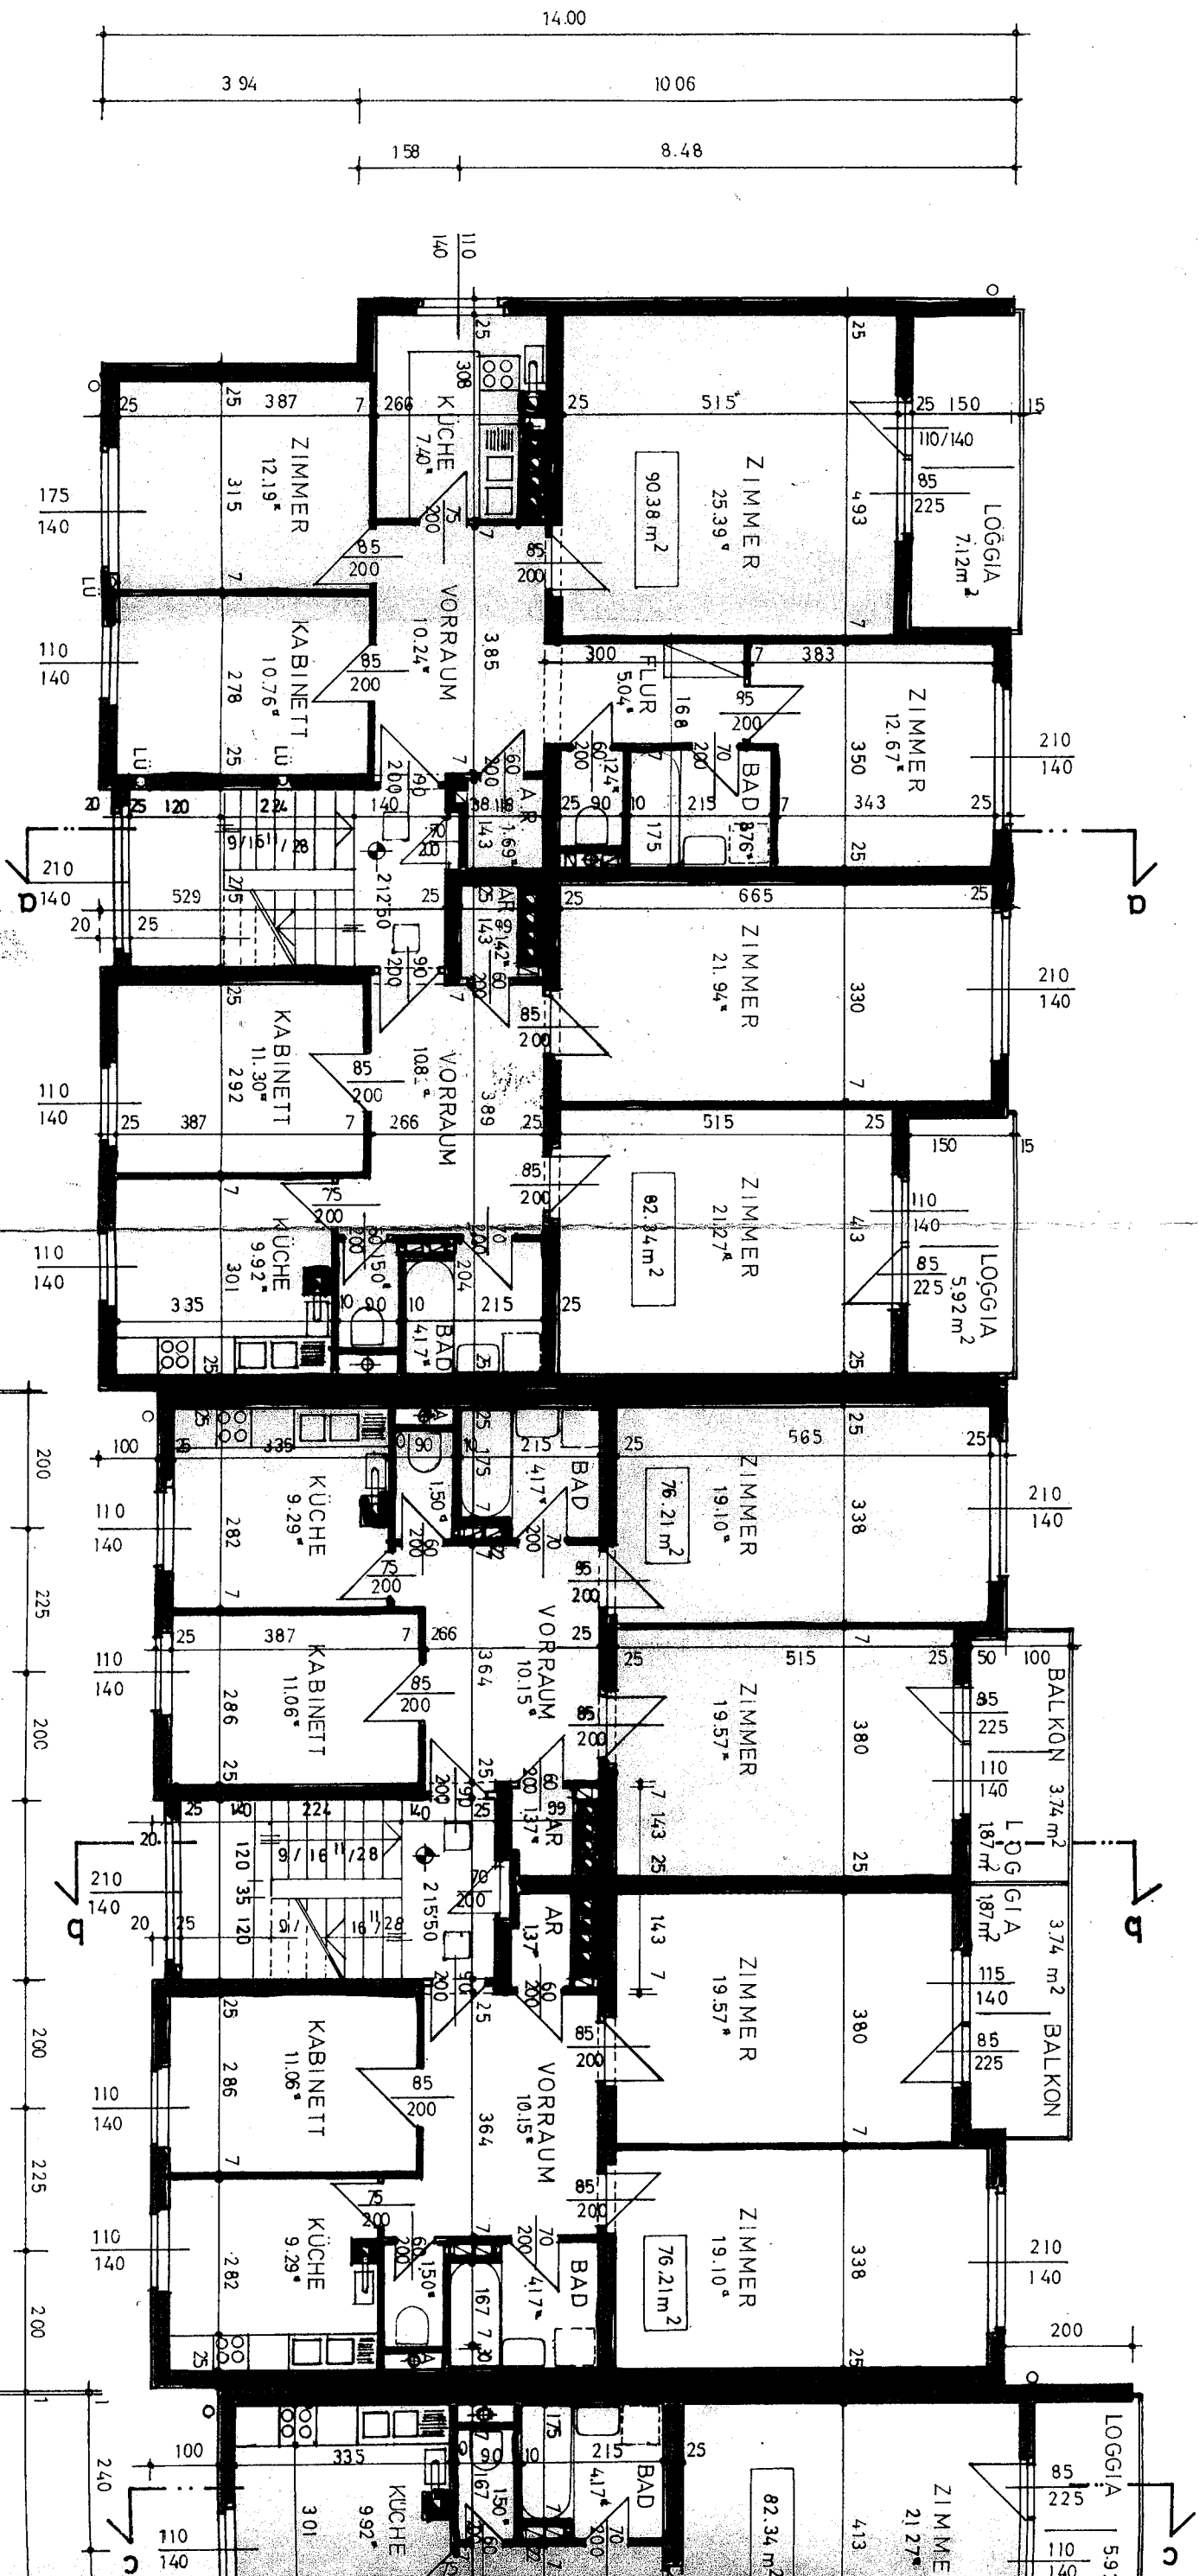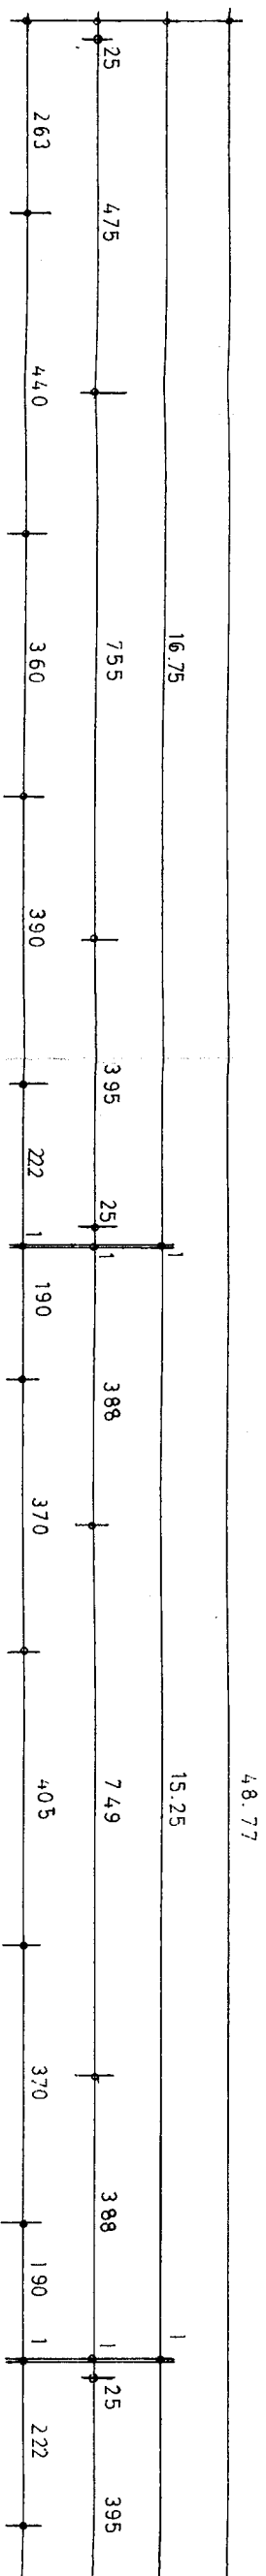

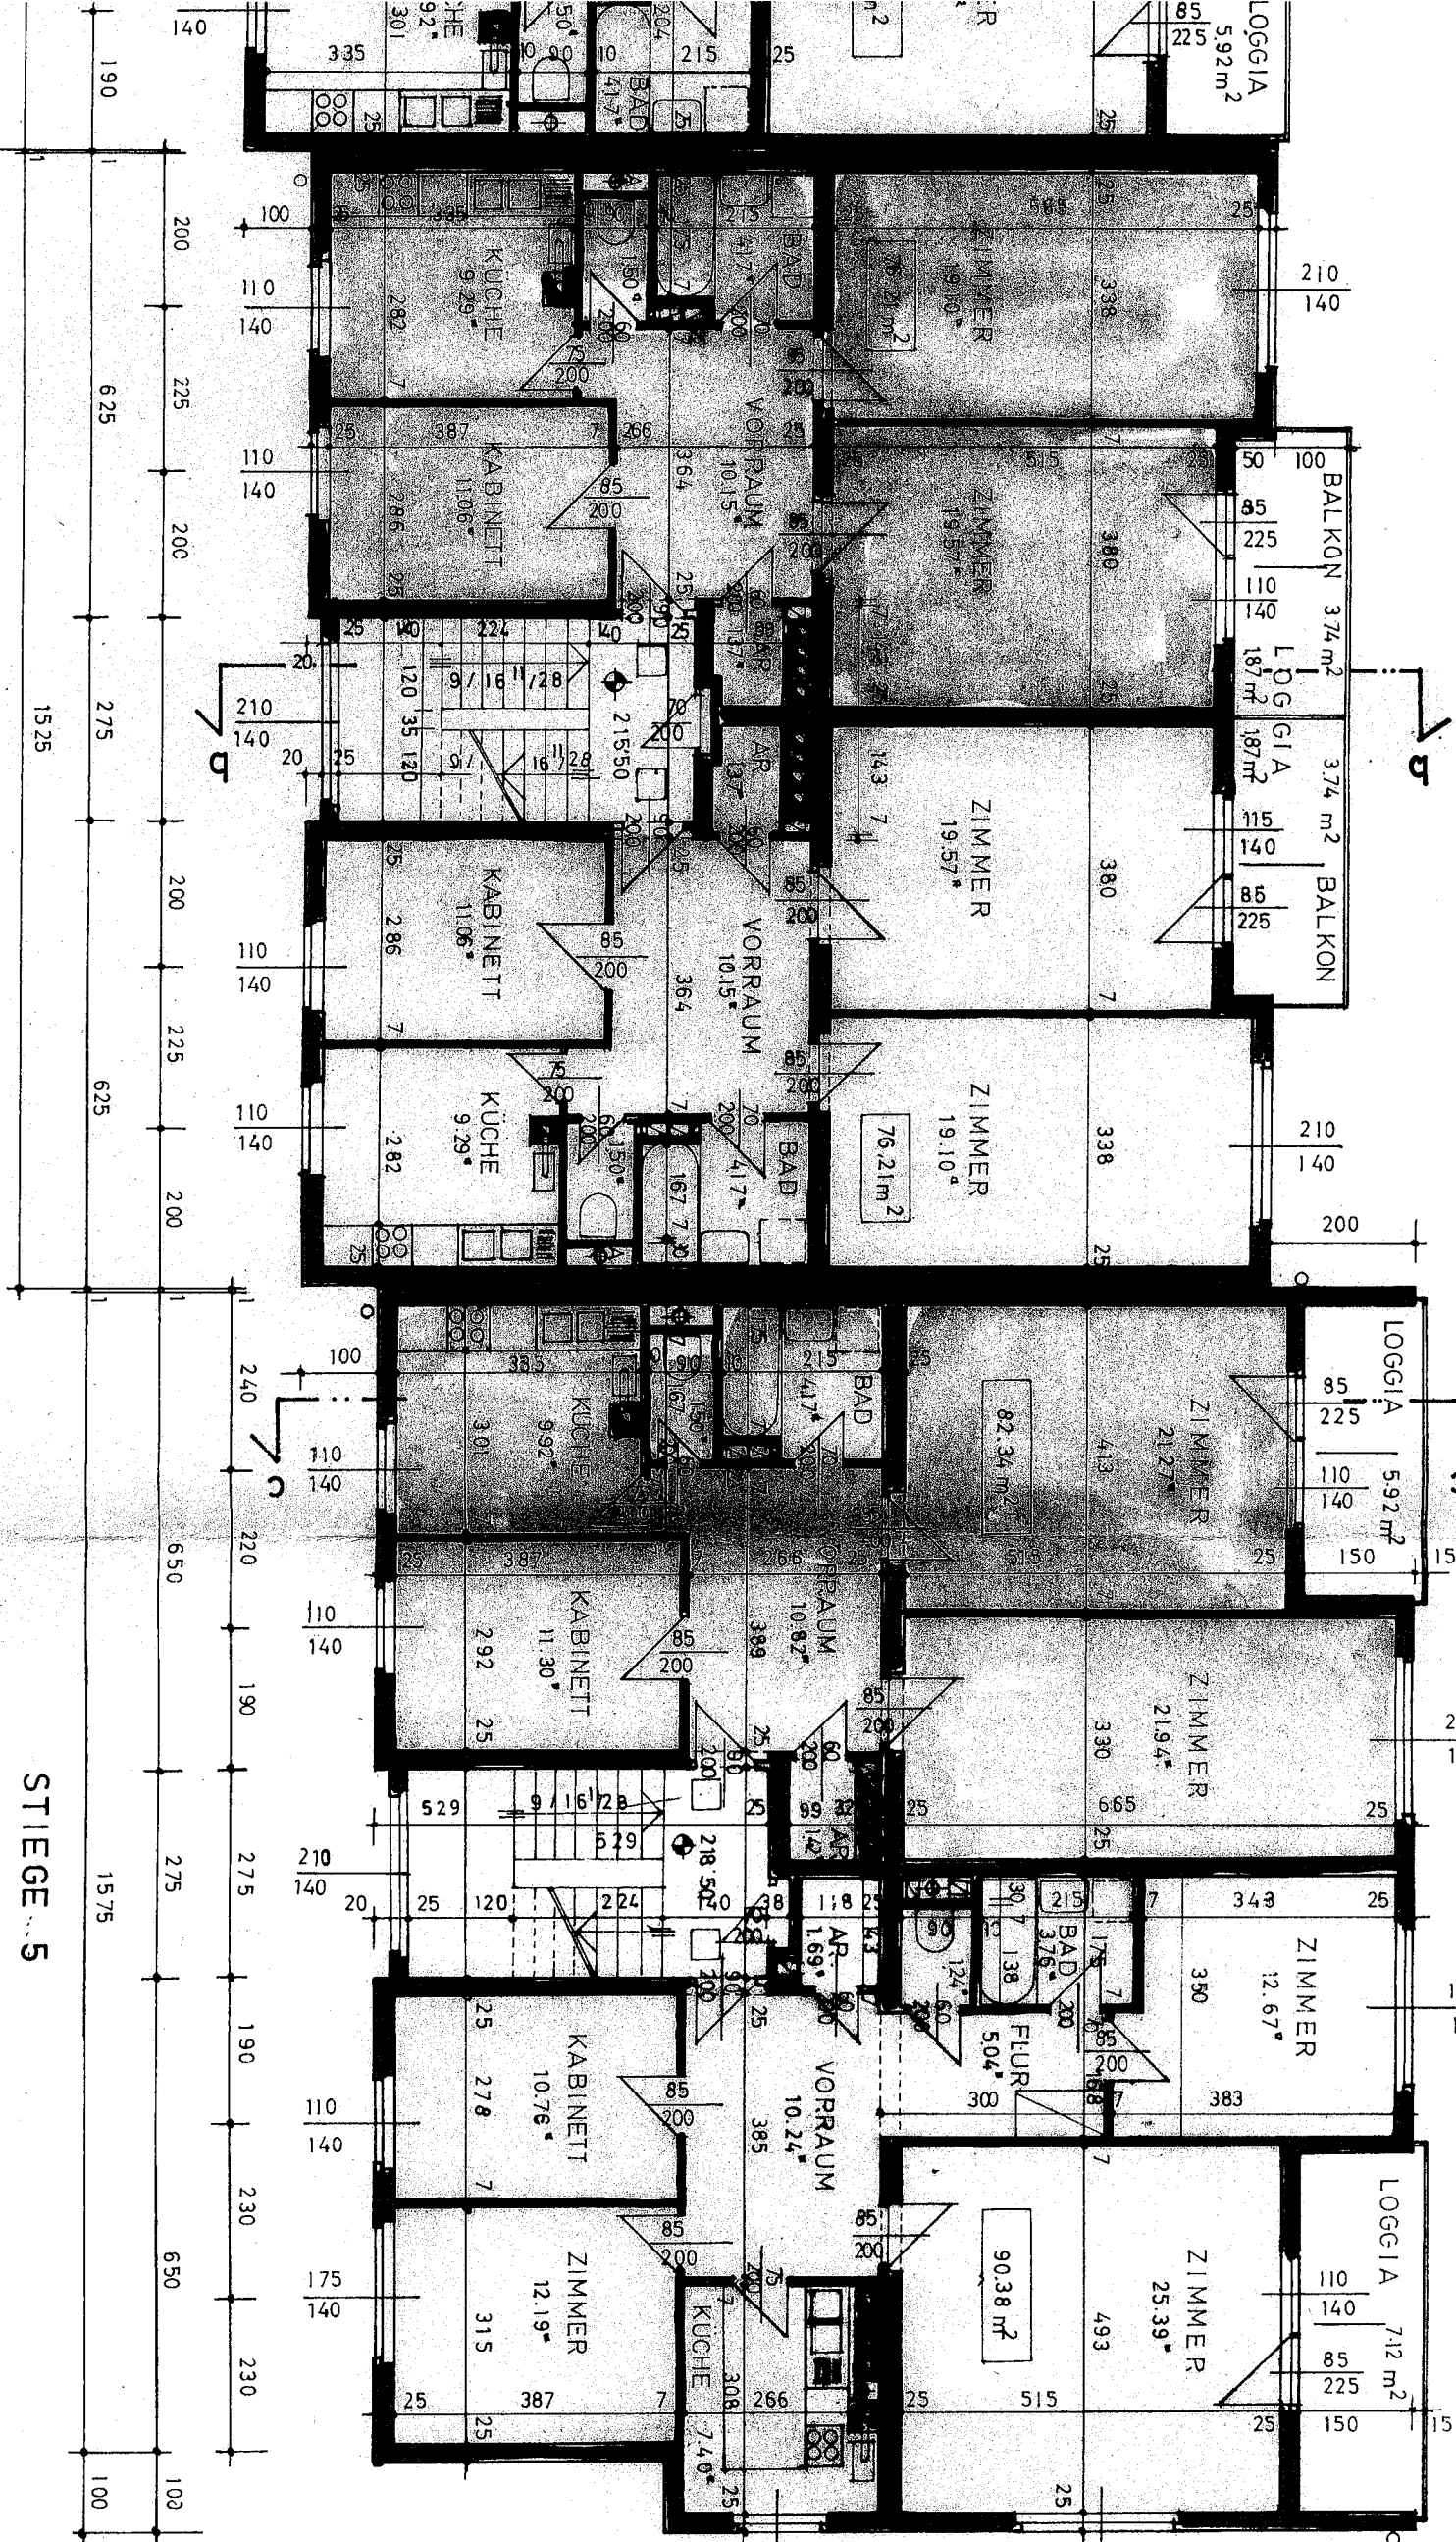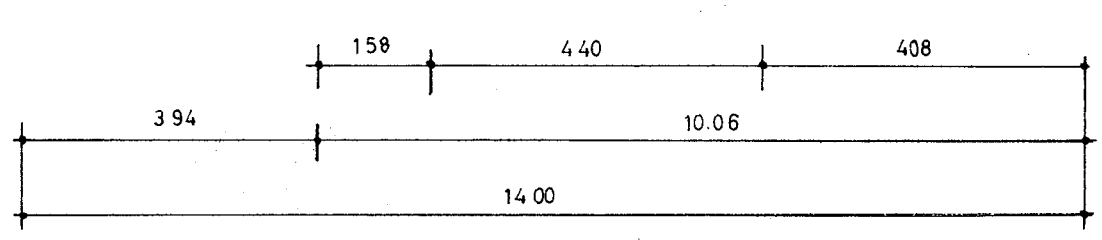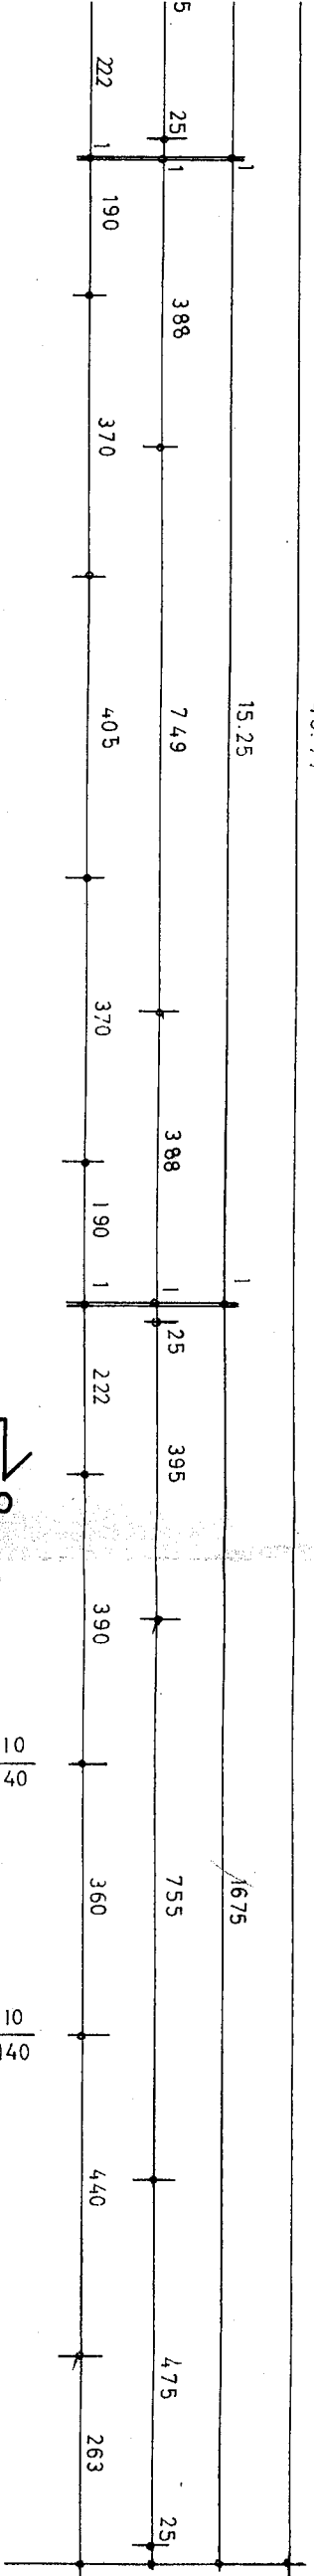


STIEGE 4


STIEGE 5

LEGENDE :


FUSSBÖDEN :
WOHNRAUM-TEPPICHBELAG
KÜCHE, VORR., AR - PVC
BAD, WC - KER. PLATTEN

ETERNIT SAMMELENTLÜFTUNG
GASSAMMLER FÜR HEIZTHERMEN
SCHIDEL NOTKAMINE
HAUPTMALLERN 25mm MANTEL AFTON

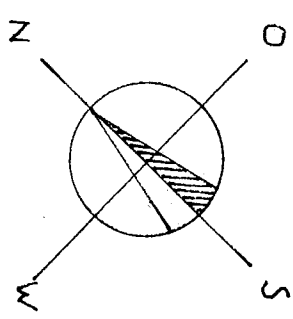

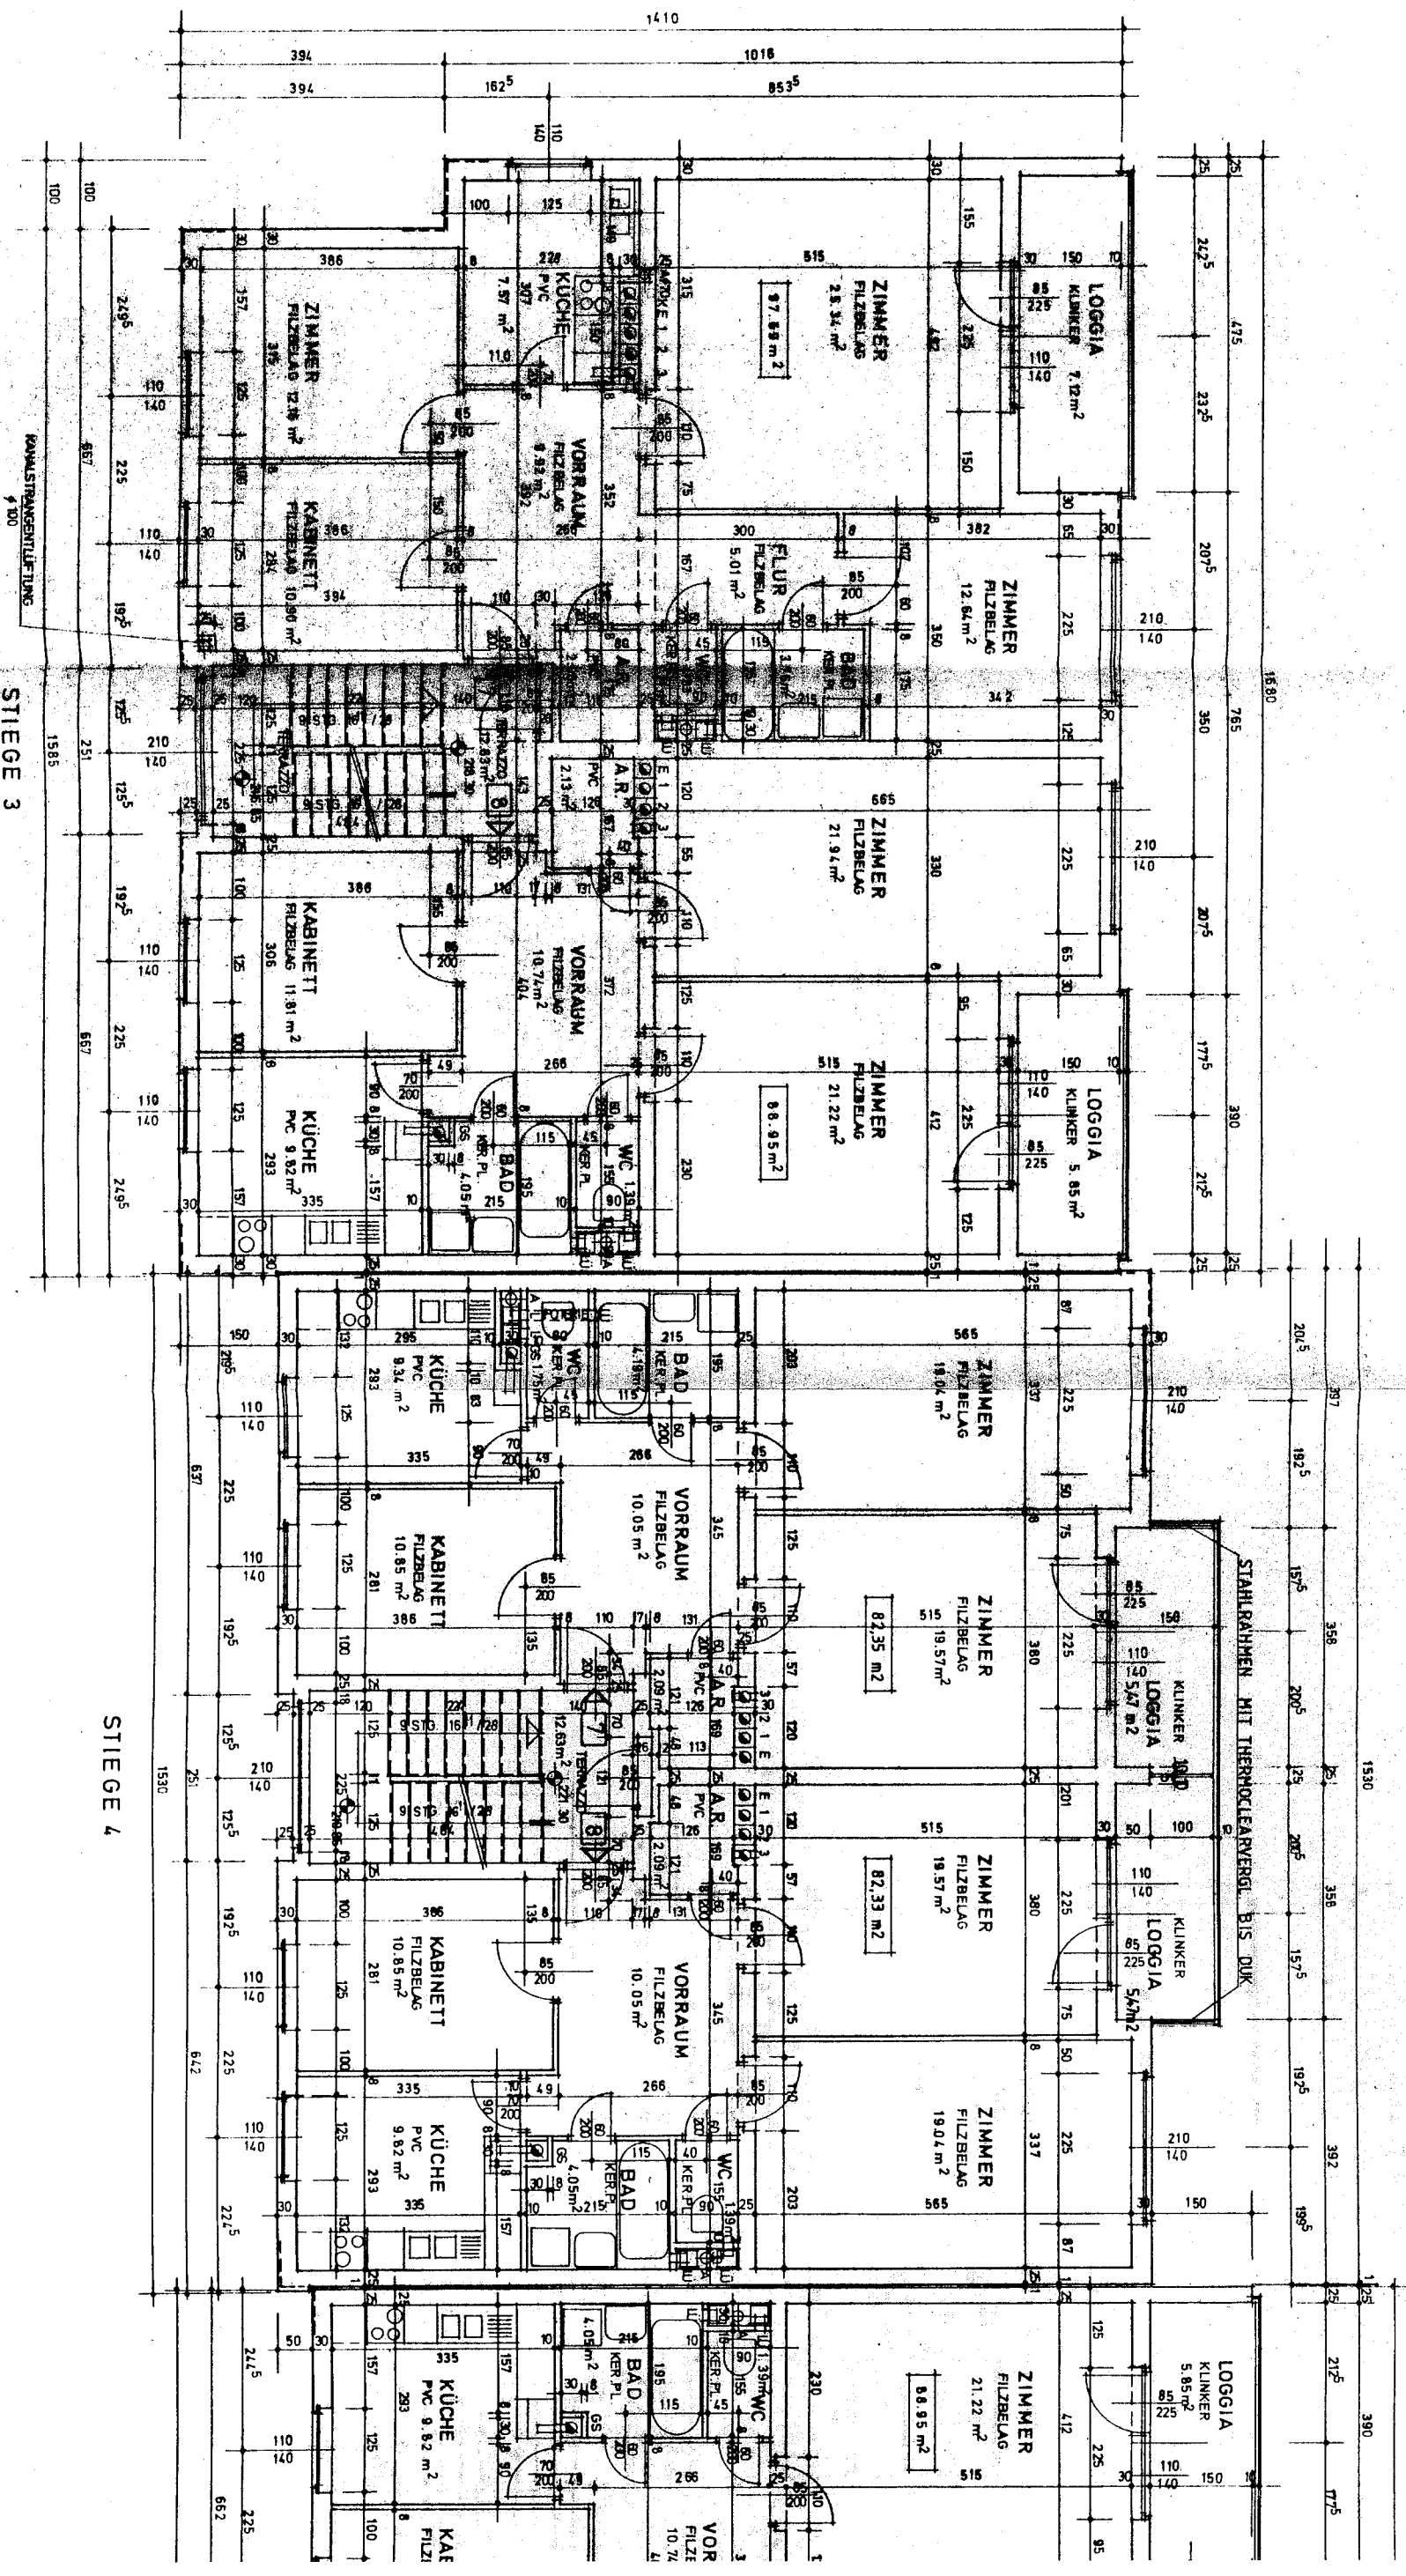



3. OBERGESCHOSS

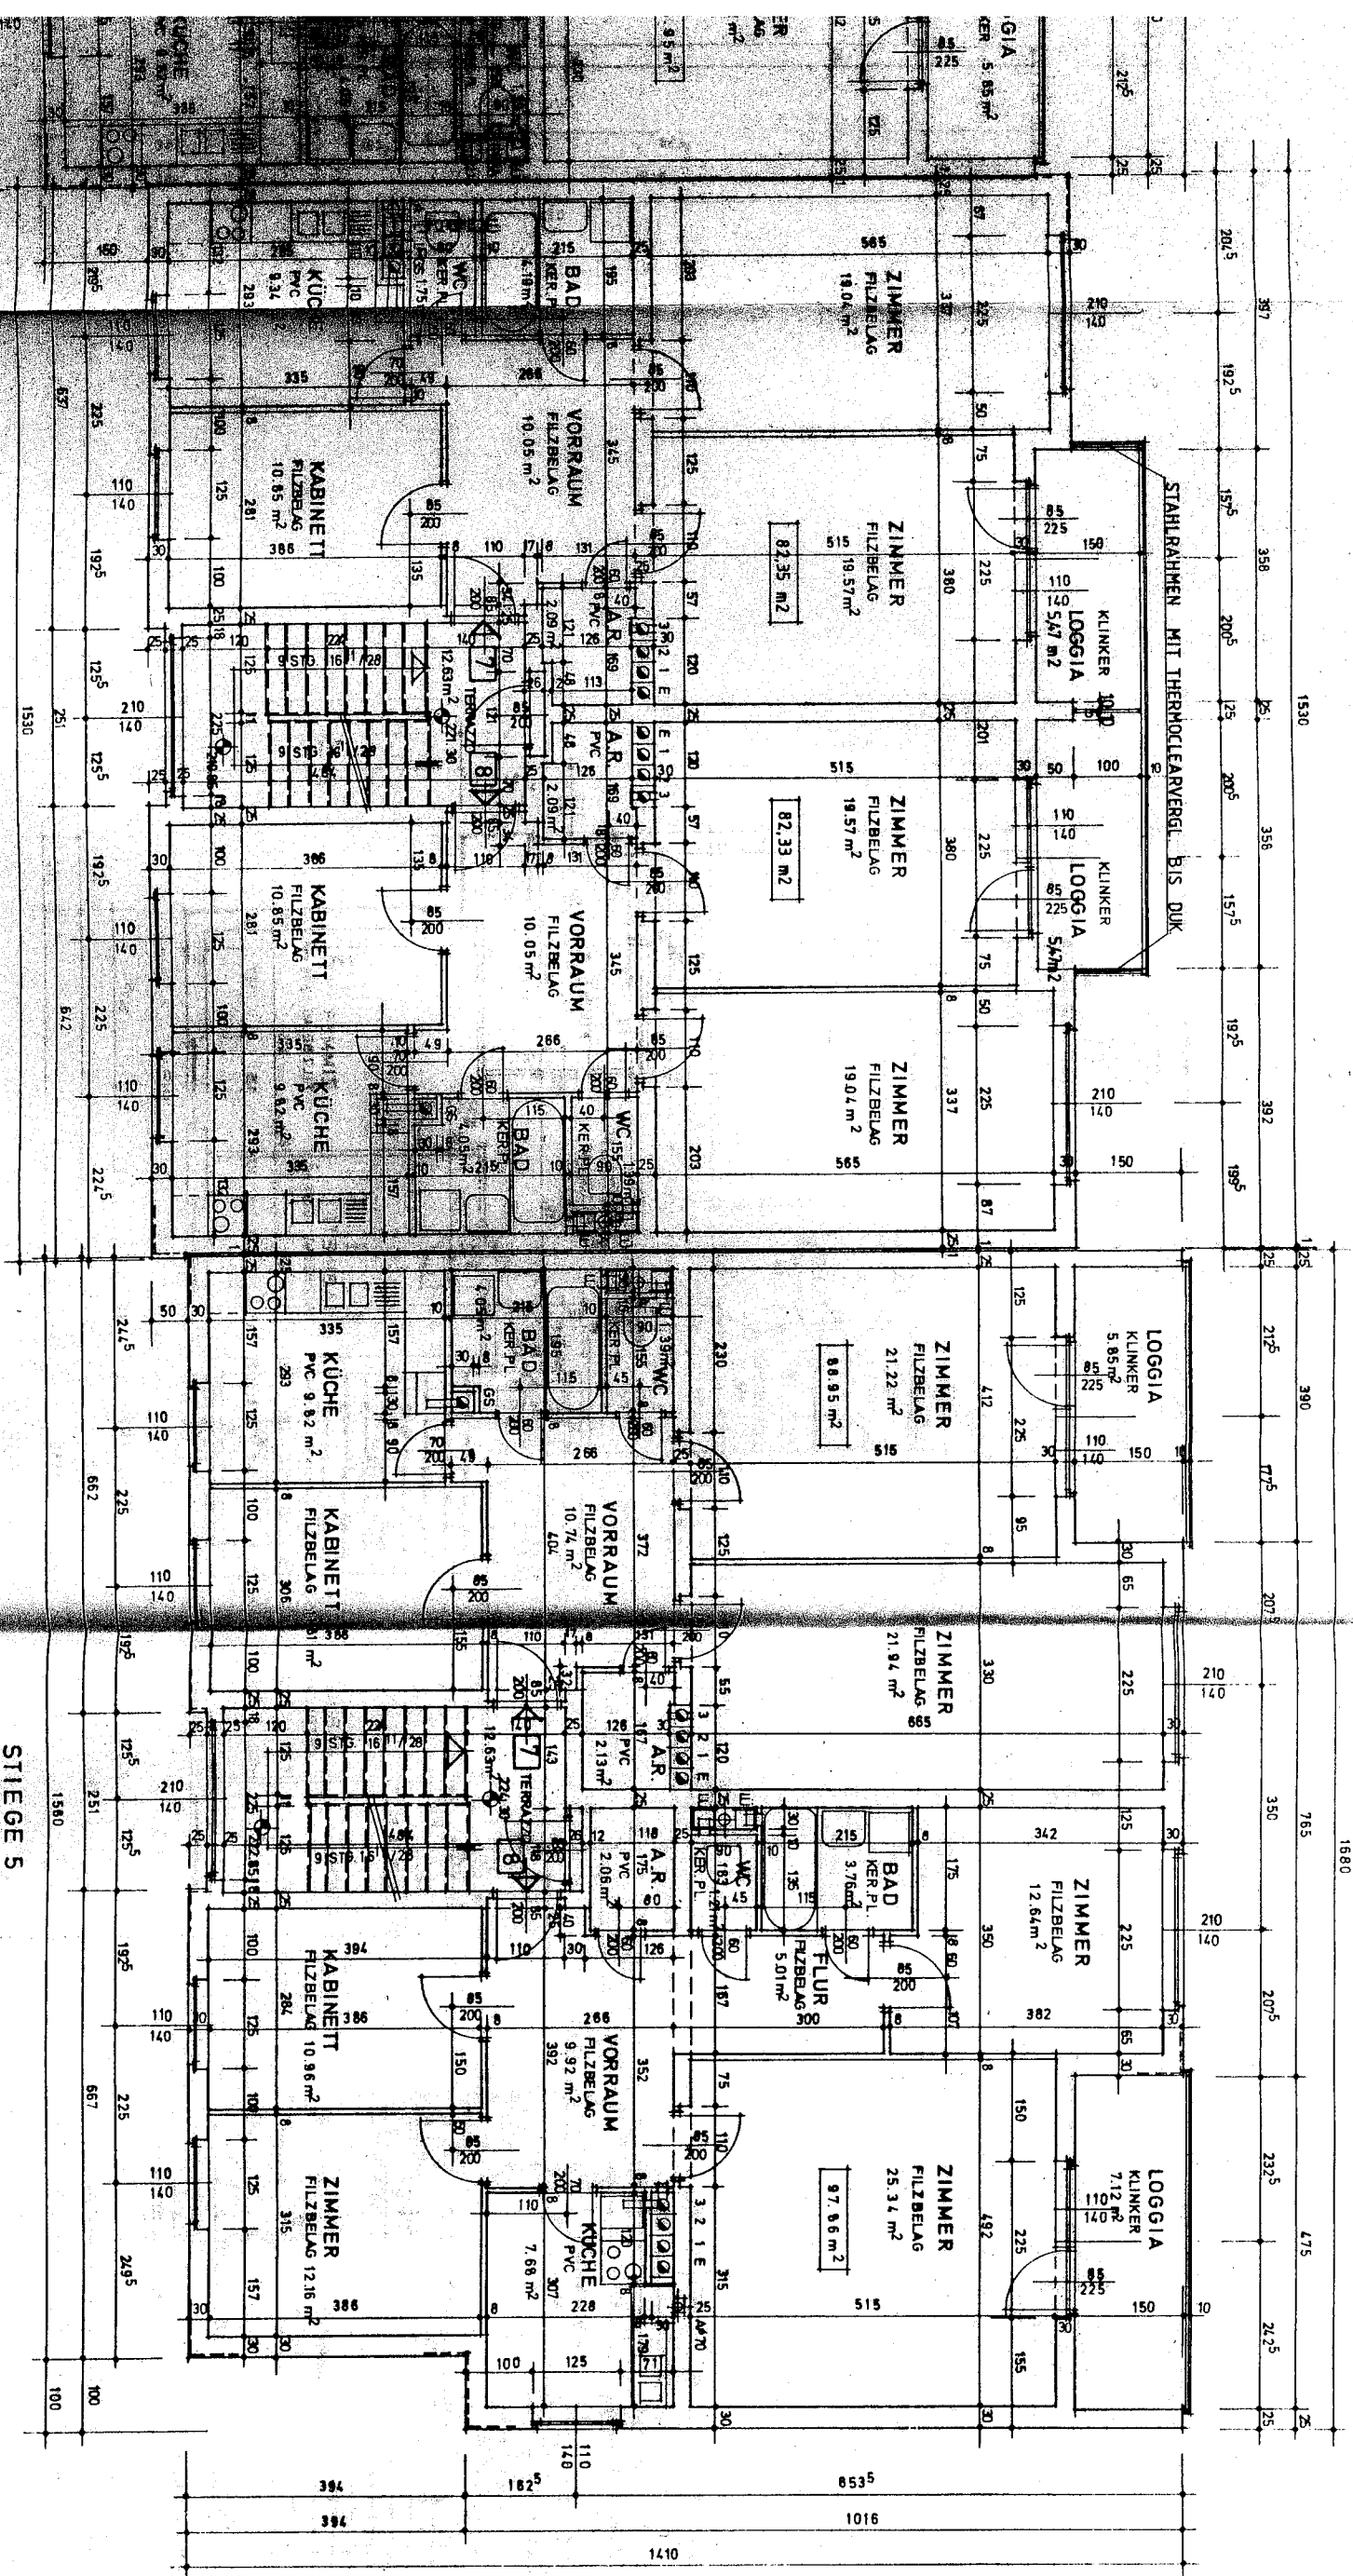


STIEGE 5

DACHGESCHOSS

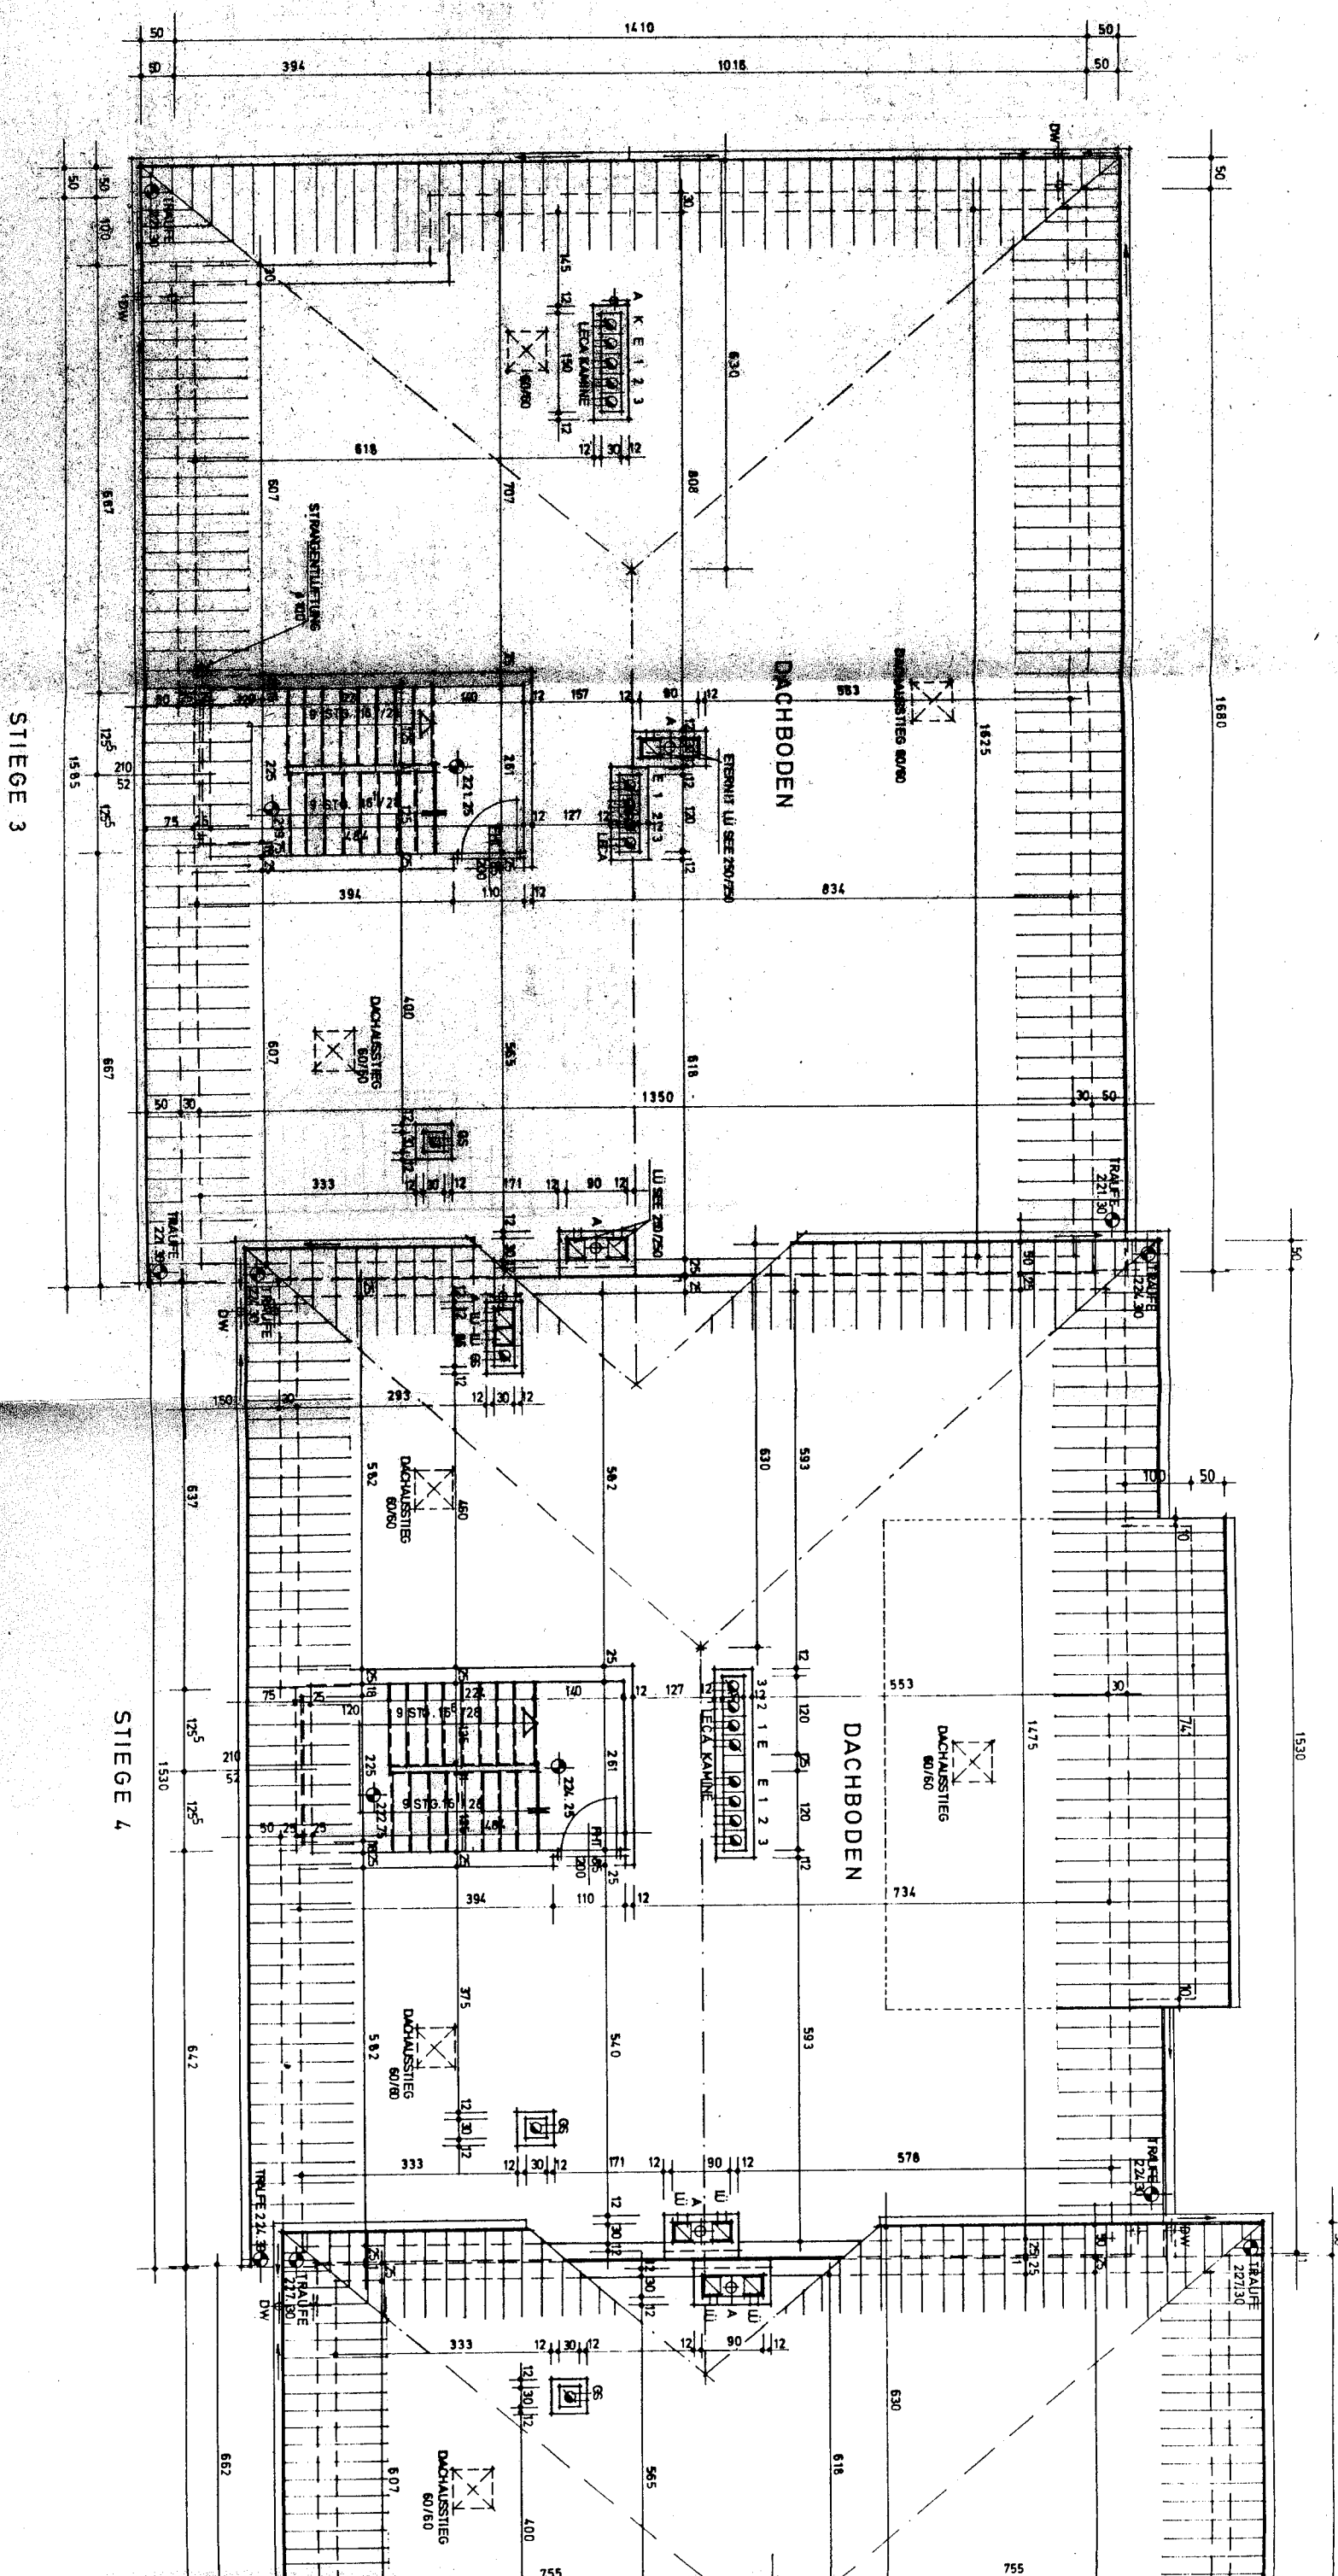

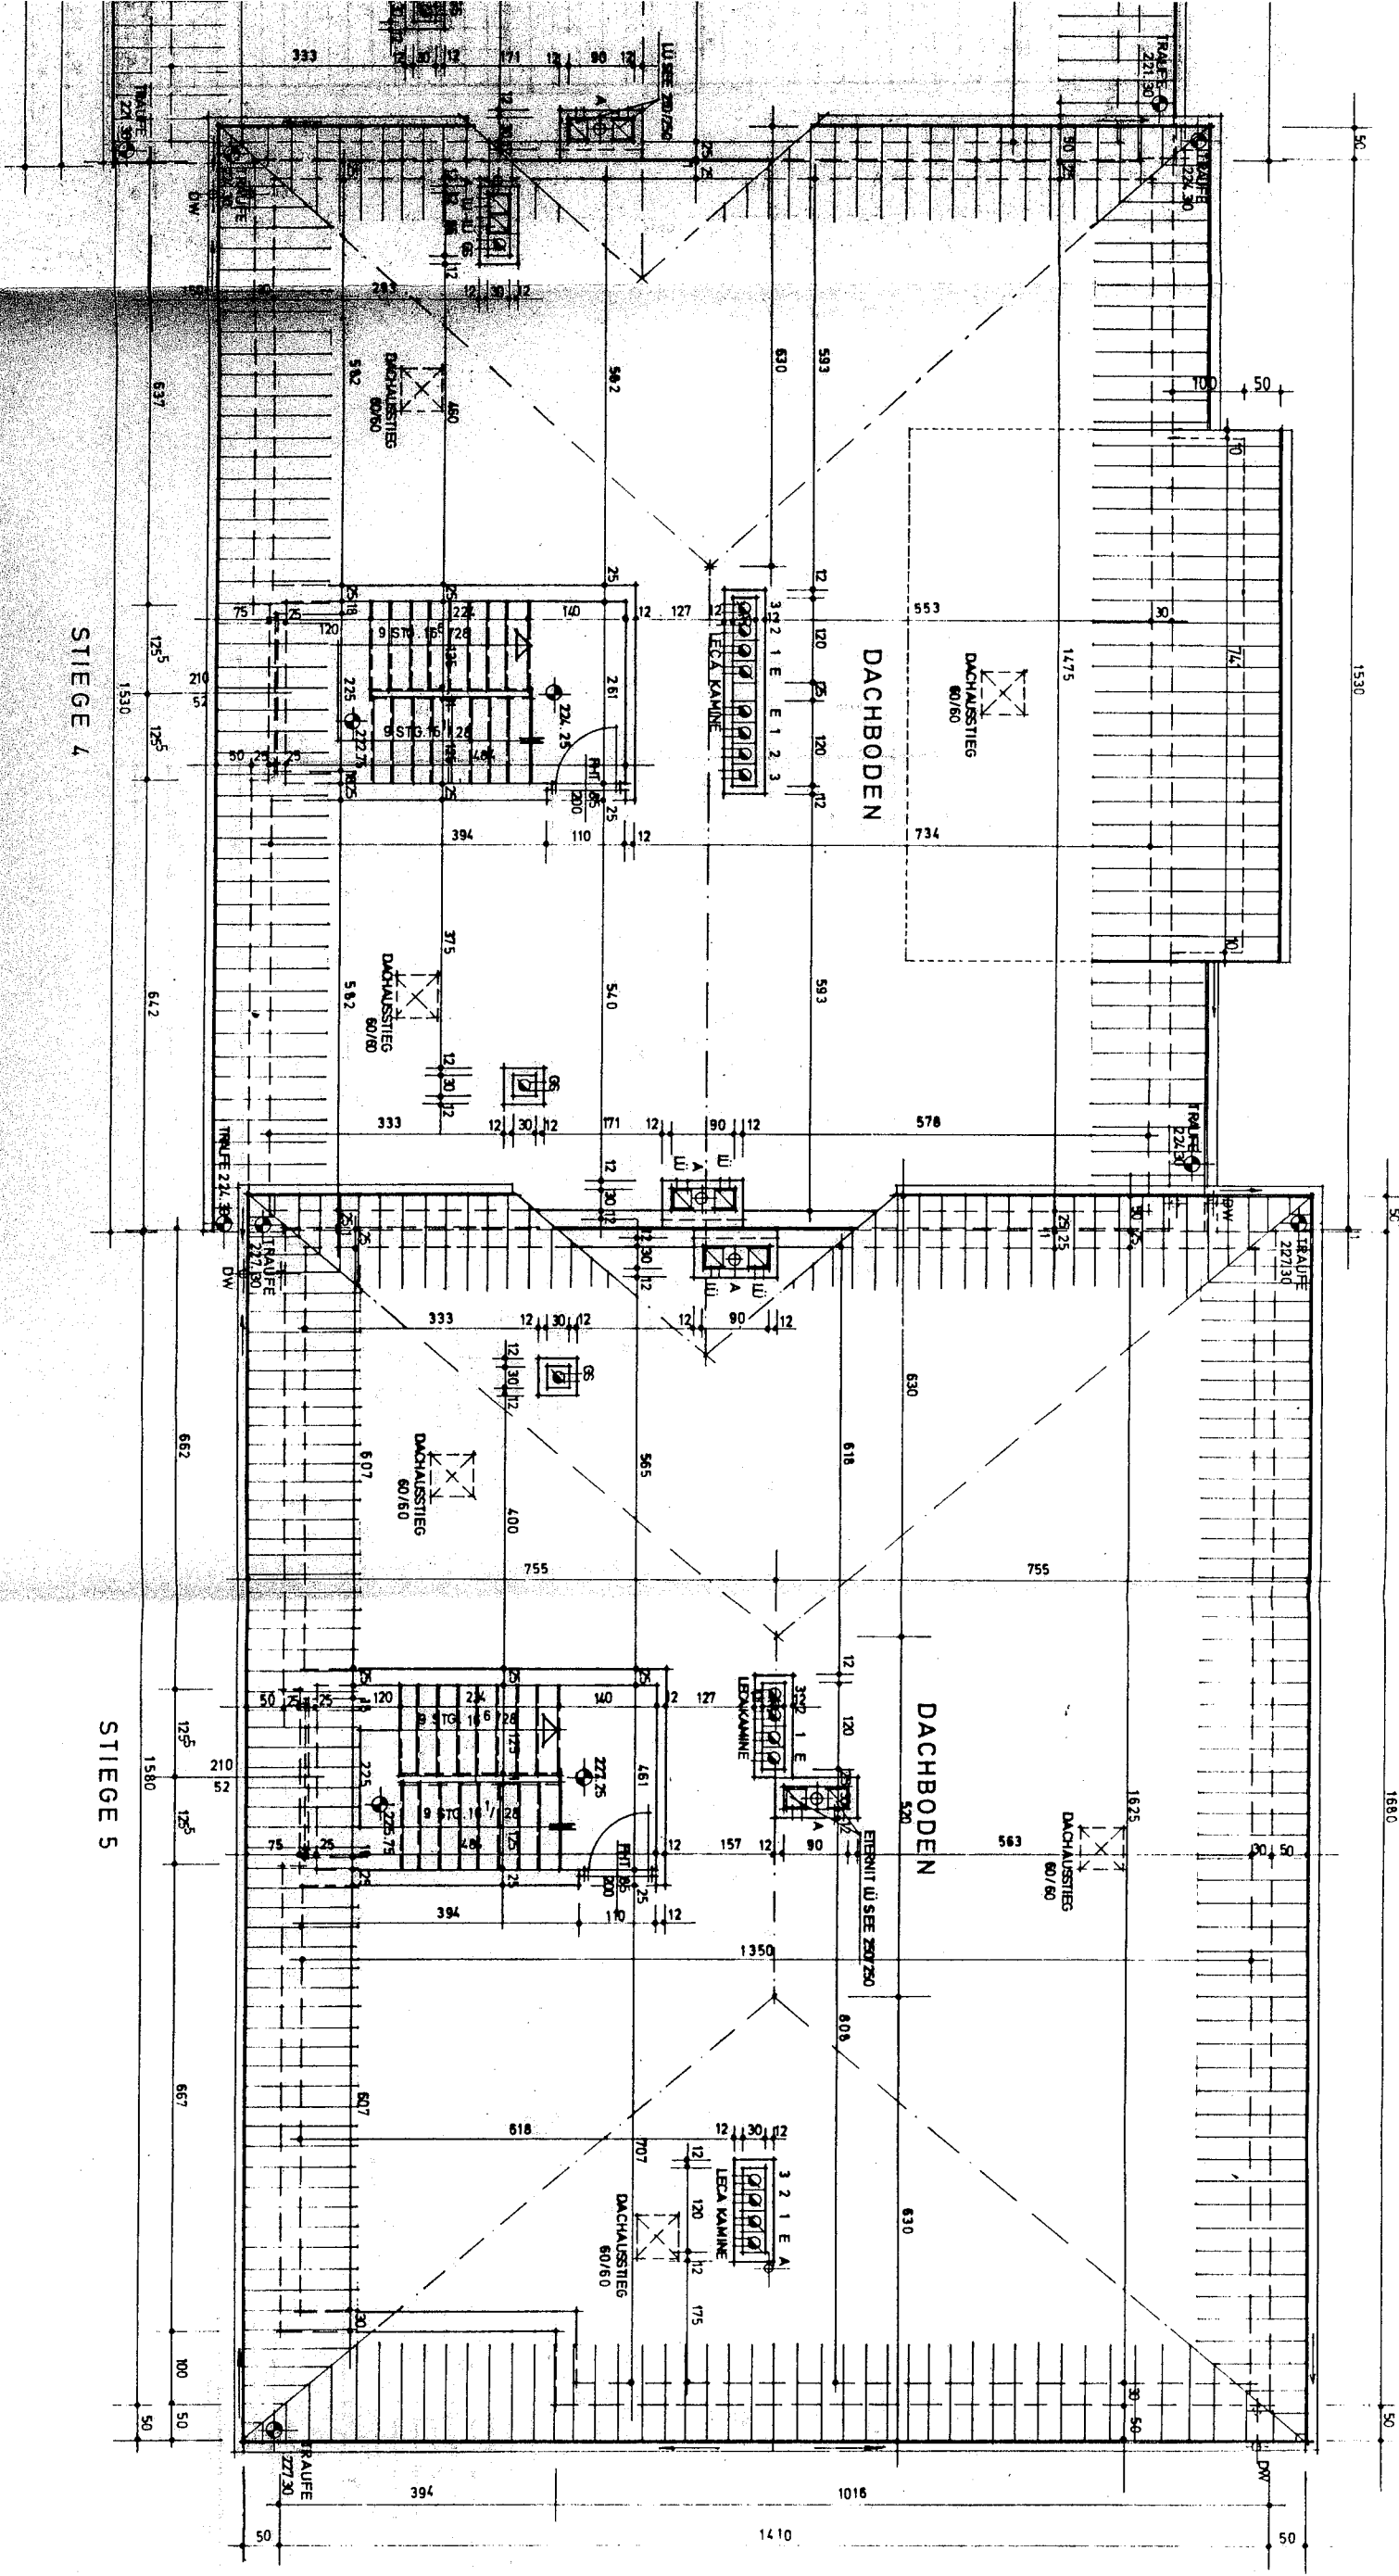

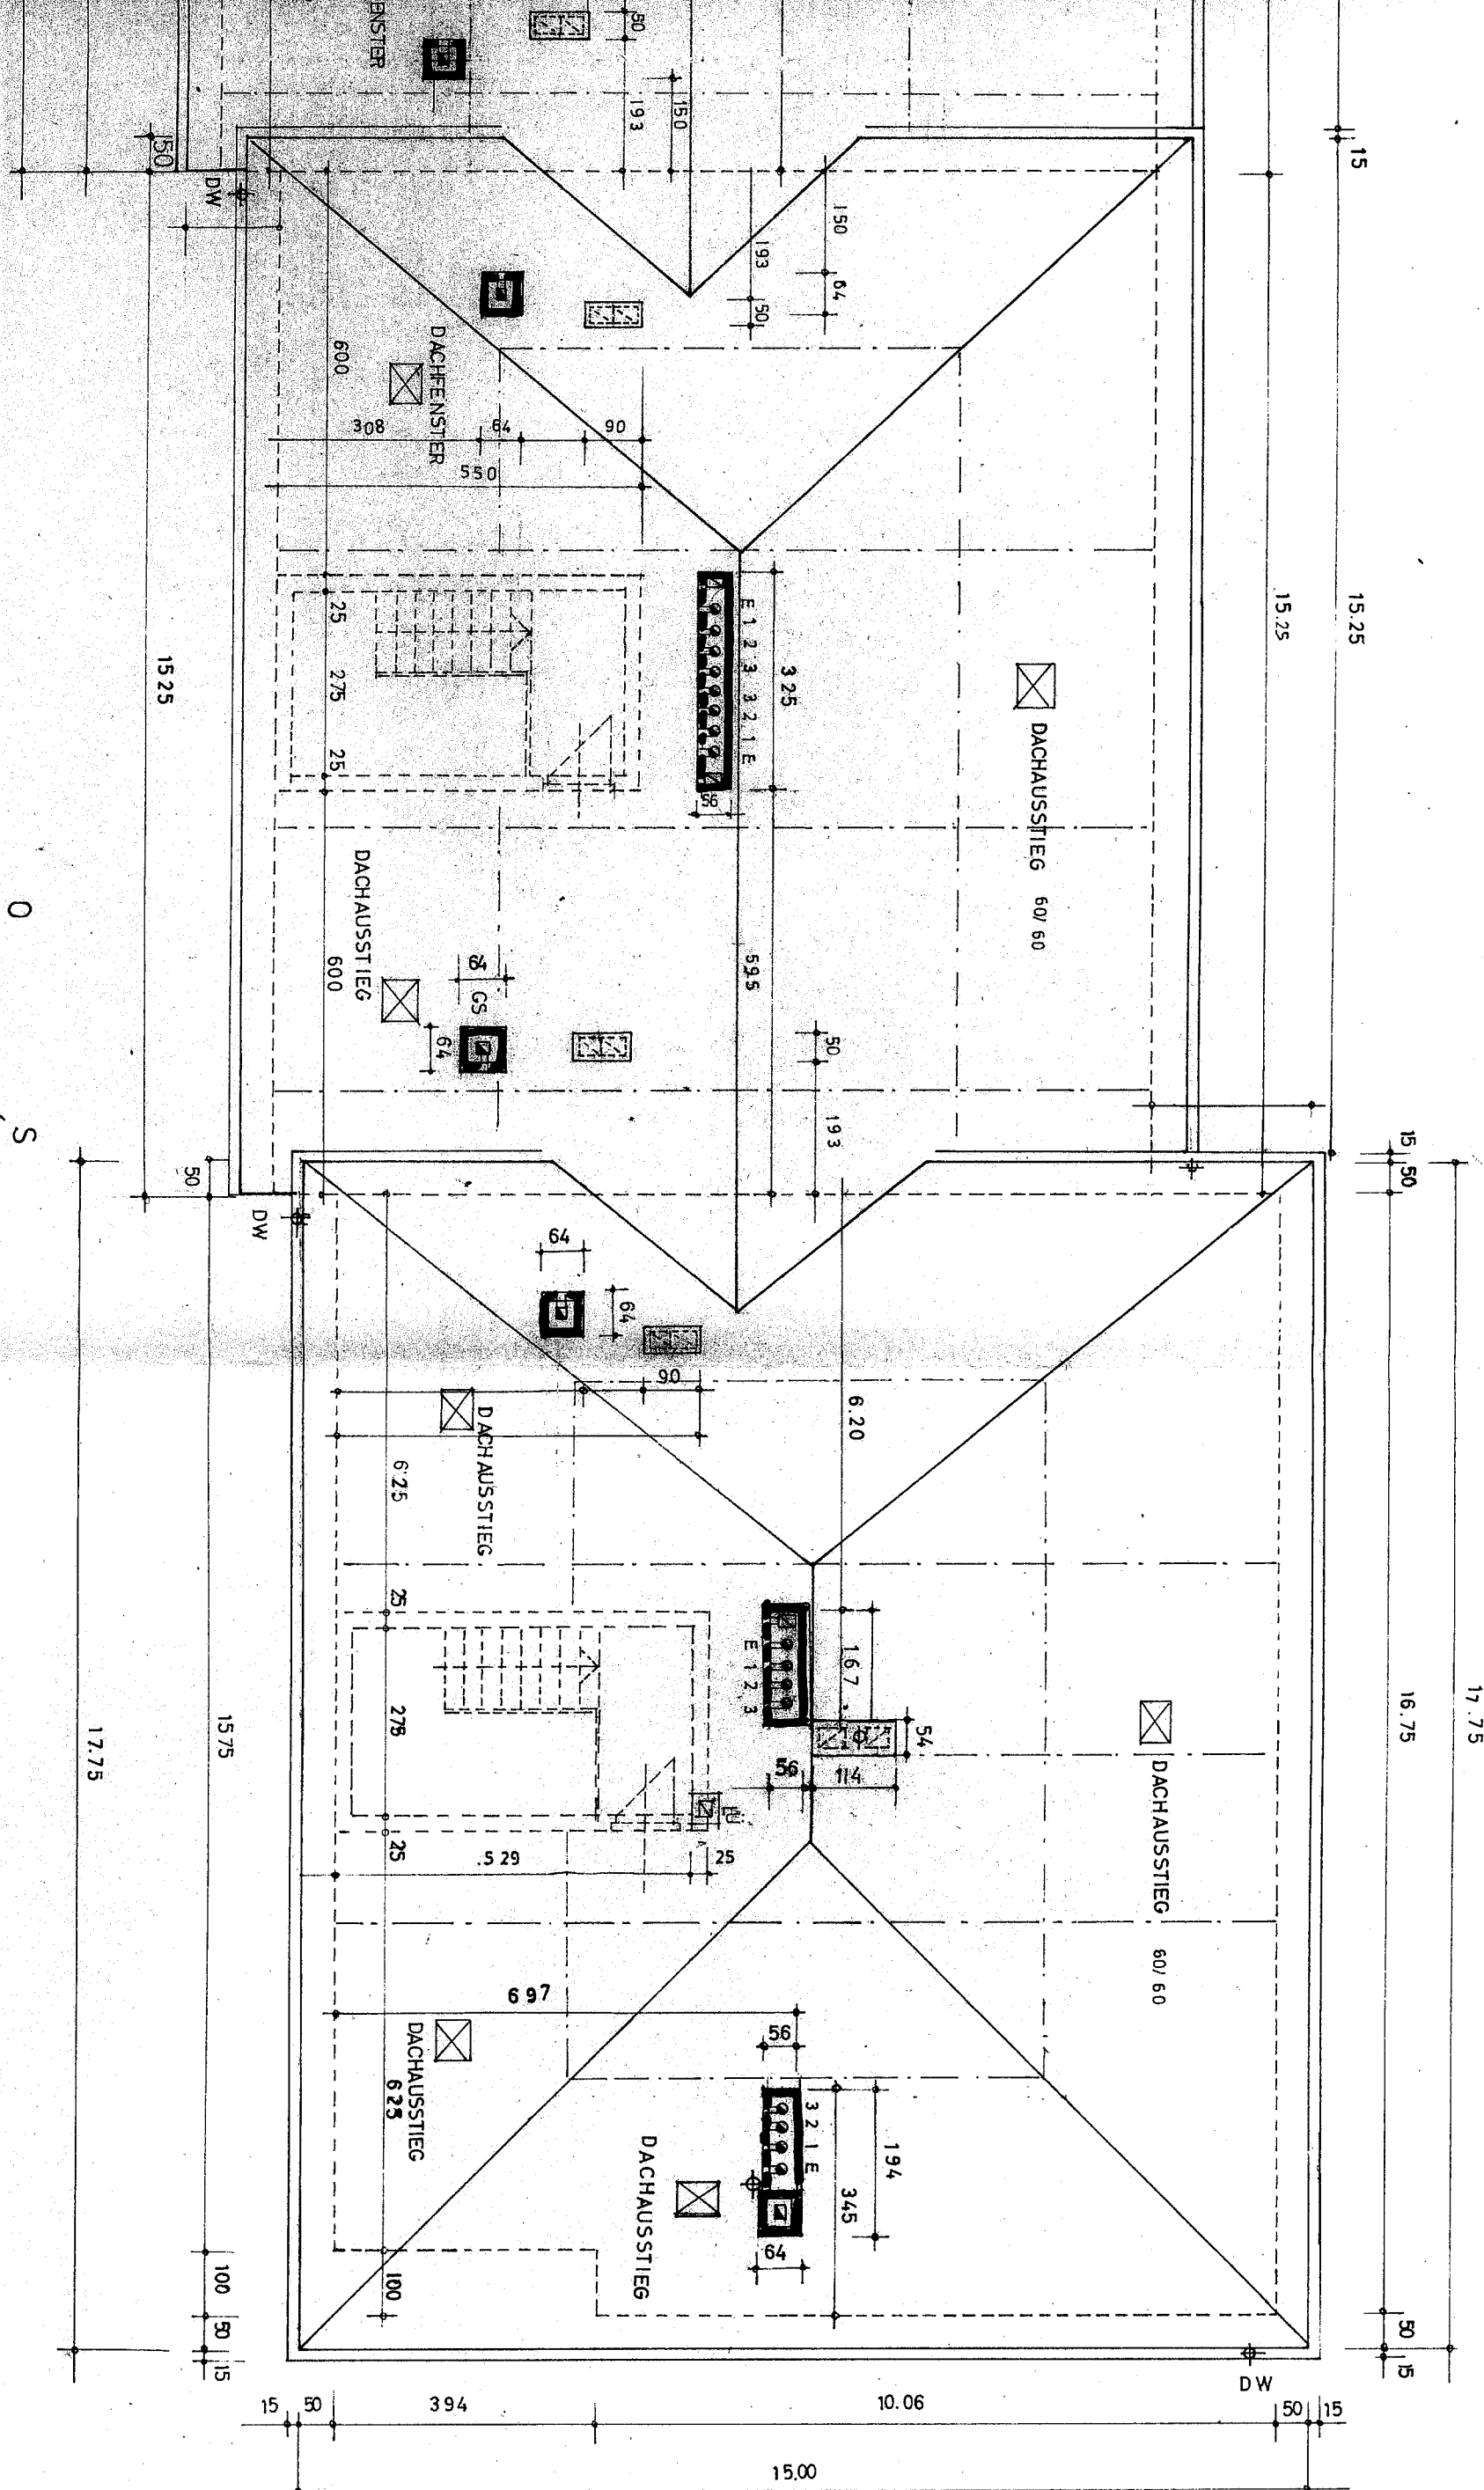

STIEGE 4

STIEGE 5

ETERNIT SAMMELENTLÜFTUNG
GASSAMMLER FÜR HEIZTHERMEN
SCHIDEL NOTKAMIN

