




CONSULTING COMPANY  
IMMOBILIEN

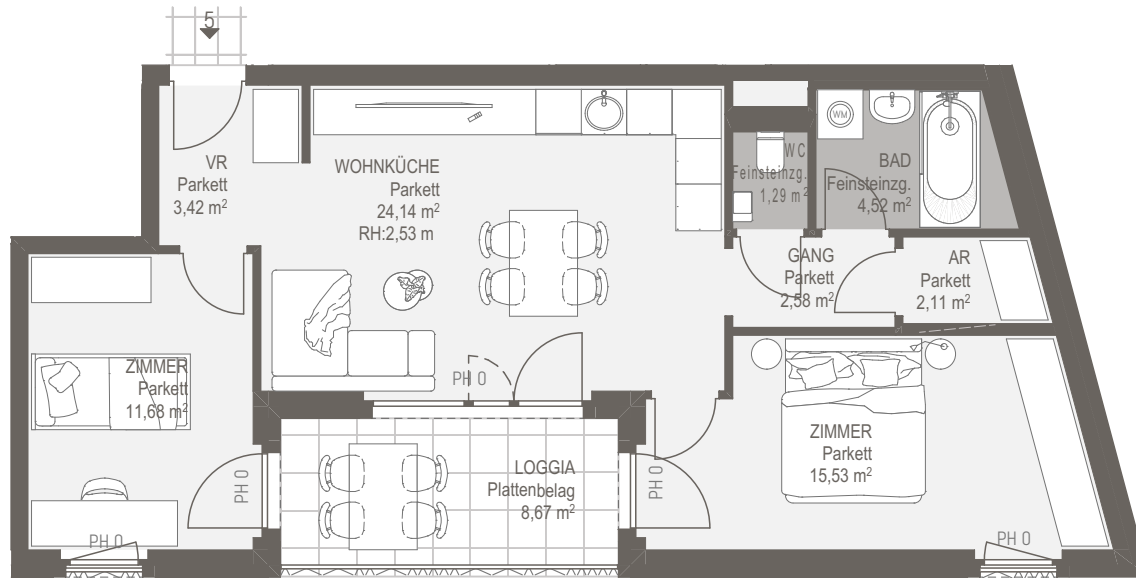

5  
4  
3  
2  
1  
0

Martha **3**  
HAUSGRUNDWEG

**TÜR 5**

Wohnräume 65,27 m<sup>2</sup>  
Loggia 8,67 m<sup>2</sup>



1.0G



Maßstab 1:100  
Stand 27.04.2026

Ausstattung gemäß Baubeschreibung, die dargestellte Möblierung - ausgenommen Badewanne, Waschtisch und WC - ist nicht Bestandteil des Lieferumfangs und dient als Einrichtungsvorschlag. Alle dargestellten Gegenstände haben symbolhaften Charakter. Spielplatz und Gartengestaltung ist im Kaufpreis nicht enthalten. Druck- und Satzfehler, sowie Irrtümer und baulich bedingte Änderungen vorbehalten. Die Wohnungsgrößen sind Circa-Angaben und können sich durch die Detailplanung geringfügig ändern. Maßgeblich ist in jedem Fall der Kaufvertrag.