

# VERKAUFSPLAN

gebös



GEMEINNÜTZIGE  
BAUGENÖSSENSCHAFT  
ÖSTERREICHISCHER  
SIEDLER UND MIETER

WOHNHAUSANLAGE  
A-7000 EISENSTADT  
ST. ANTONI STRASSE  
FELDSTRASSE

## HAUS 5

EG

REG. GEN.M.B.H., A-2521 TRUMAU, GEBÖSSSTRASSE 1, TEL.: 02253/58085

ERDGESCHOSS-HAUS-5	
WNFL-EG:	54.25M2
WNFL-1.OG:	37.13M2
WNFL-2.OG:	37.00M2
WNFL-Ges.:	128.38M2
TERRASSE-EG	13.99M2
TERRASSE-OG	20.18M2
GARTEN	31.37M2



## WOHNUNGS DATEN:

WOHNNUTZFLÄCHE: 128.38 M2



TERRASSE-EG: 13.99 M2

TERRASSE-1.0G: 20.18 M2

GARTEN: 31.37 M<sup>2</sup>

## LEGENDE:

RBL	ROHBAULICHTE
GL	GLASAUSSCHNITT
STUK	STURZUNTERKANTE
RPH	ROHPARAPETHÖHE
FPH	FERTIGPARAPETHÖHE
VS	VORSATZSCHALE
LÜ	LÜFTUNG
UZ	UNTERZUG
FIX	FIXVERGLASUNG
E1-30-C	BRANDSCHUTZANFORDERUNG
	HEIZKÖRPER
	BELAGSWECHSEL
	LAMINAT
	FLIESEN

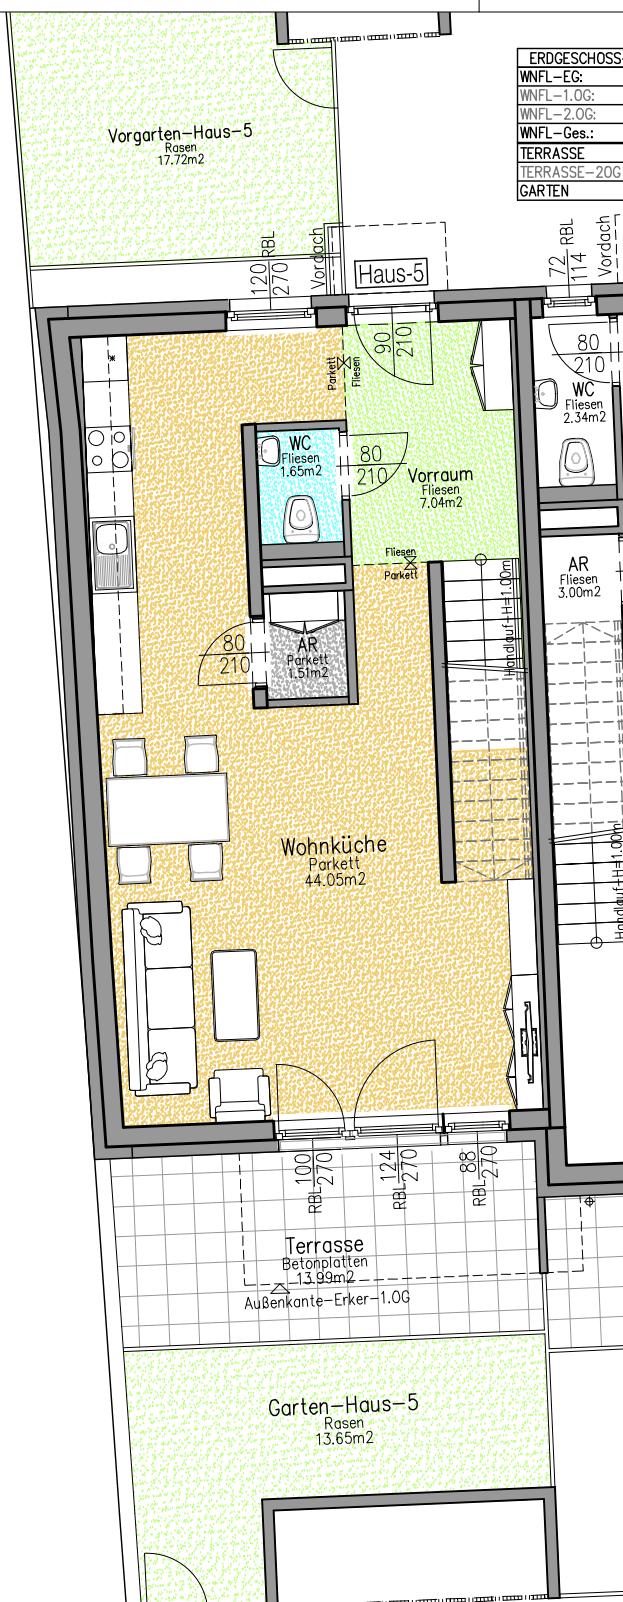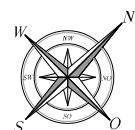

DIE DARGESTELLTEN EINRICHTUNGSGEGENSTÄNDE GEHÖREN NICHT ZUR WOHNUNGSAUSSTATTUNG, SIE DIENEN LEDIGLICH ALS EINRICHTUNGSVORSCHLAG. SÄMTLICHE BESCHRIFTUNGEN, KOTEN UND FENSTERMASZE SIND ROHBAUGRÖSSEN MIT MASZTOLERANZEN GEM.ÖNORM, TÜRMASZE SIND DURCHGANGSLICHTEN. GESTALTERISCHE UND TECHNISCHE ÄNDERUNGEN VORBEHALTEN! ALLE SONDERWÜNSCHE, ABWEICHUNGEN VON DER STANDARDAUSFÜHRUNG, BEDÜRFEN DER FREIGABE DURCH DEN BAUHERRN. DIESER PLAN IST ZUM ANFERTIGEN VON EINBAUMÖRSEN NICHT GEEIGNET.

DIESER PLAN IST ZUM ANFERTIGEN VON EINBAUMOBELN NICHT GEEIGNET.			
BAUHERR	PLANVERFASSER	HAUSTECHNIKER	BAUFIRMA
POLIER- PLANUNG: ÖKO WOBAUPLAN GMBH. GARTENWEG 4 A-2491 ZILLINGDORF - BERGWERK		MASSSTAB = 1:100  A horizontal scale bar with markings at 0m, 1m, 2m, 3m, and 4m.	STAND: 05.04.2021 GEZ. ING. HANIKA