



WT




wohn
raum
werk

SYMBOLBILD

WOHNEN IM GRÜNEN ZWISCHEN ORF UND MUR PARK

SCHEIGERGASSE

116A-116B-116C | 8010 GRAZ

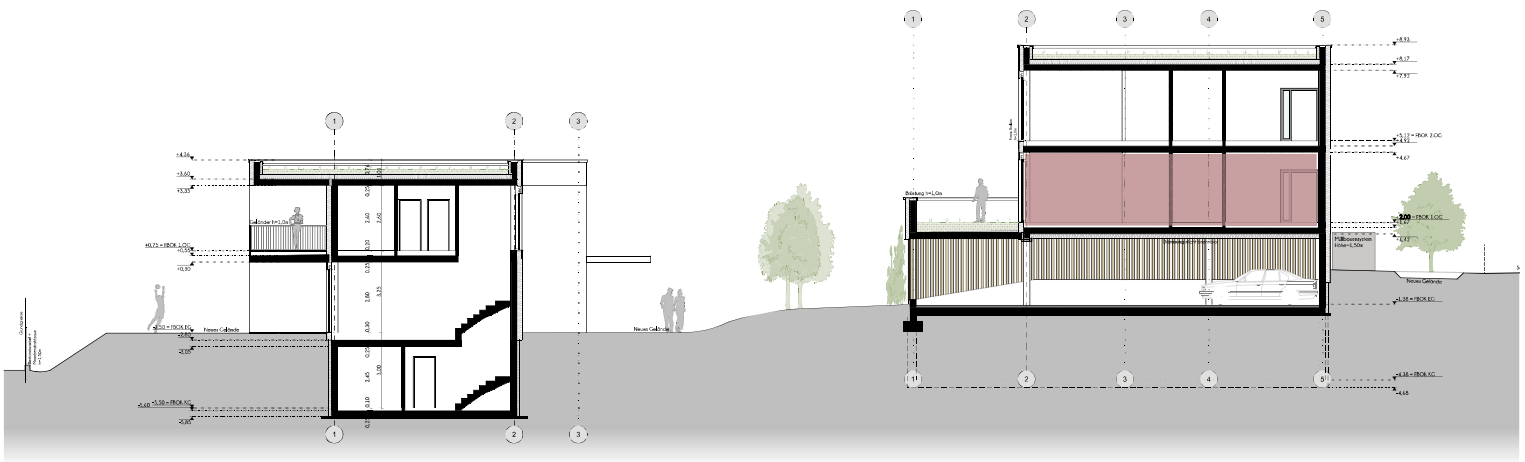

5 Zimmer Dachterrassen- wohnung

wohnung_01a

GESCHOSS	OG1
ZIMMER	5
WOHNNUTZFLÄCHE	111,72m ²
DACHGARTEN	83,33m ²
DACHTERRASSE	49,98m ²

KELLER	01a	ca.	11m ²
PKW-STELLPLATZ	PD		—
RAUMHÖHE 1. OBERGESCHOSS			2,80m



BERATUNG & EXKLUSIVER HONORARFREIER VERKAUF


WT

Berit Senger MA, MBA
verkauf@wohnraumwerk.at
+43 664 9207379

PROJEKTENTWICKLUNG & VERTRIEB

wohnraumwerk
Bauträger & Projektentwicklungs GmbH
Marschallgasse 17 | 8020 Graz



Änderungen & Abweichung gegenüber den publizierten Angaben bleiben ausdrücklich vorbehalten. Leistungsumfang gemäß Bau- und Ausstattungsbeschreibung. Bauliche Änderungen vorbehalten. Statische, konstruktive, haustechnische und bauphysikalische Details sind nicht Planinhalt. Dargestellte Möbel und Einrichtungsgegenstände sowie Bepflanzungen haben symbolhaften Charakter. Raum- und Wohnungsgrößen können sich im Rahmen der Detailplanung ändern. Maß- und Flächentoleranz $\pm 3\%$.

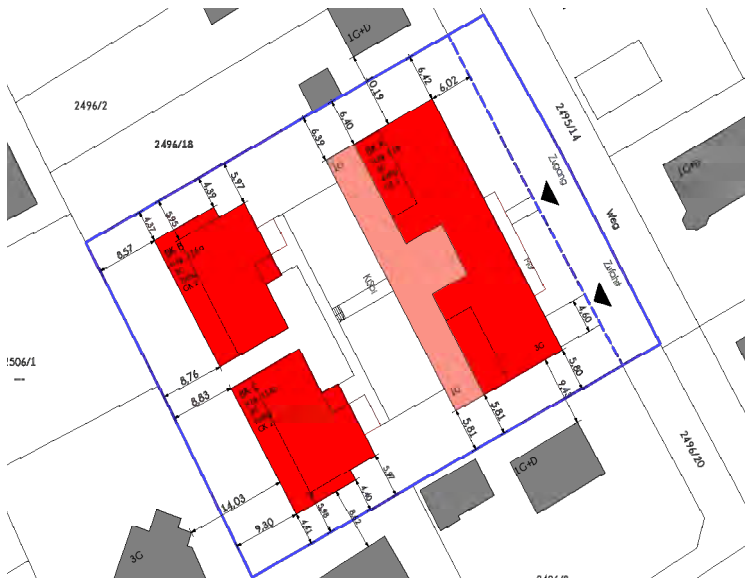

LAGEPLAN | 1_2000

www.wohnraumwerk.at

www.wohnraumwerk.at

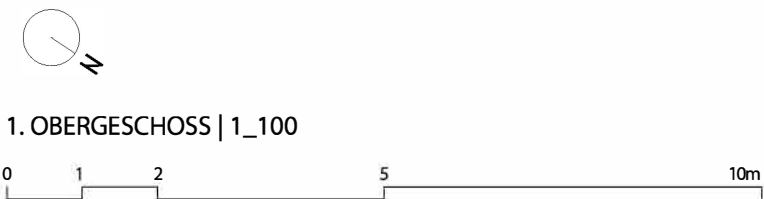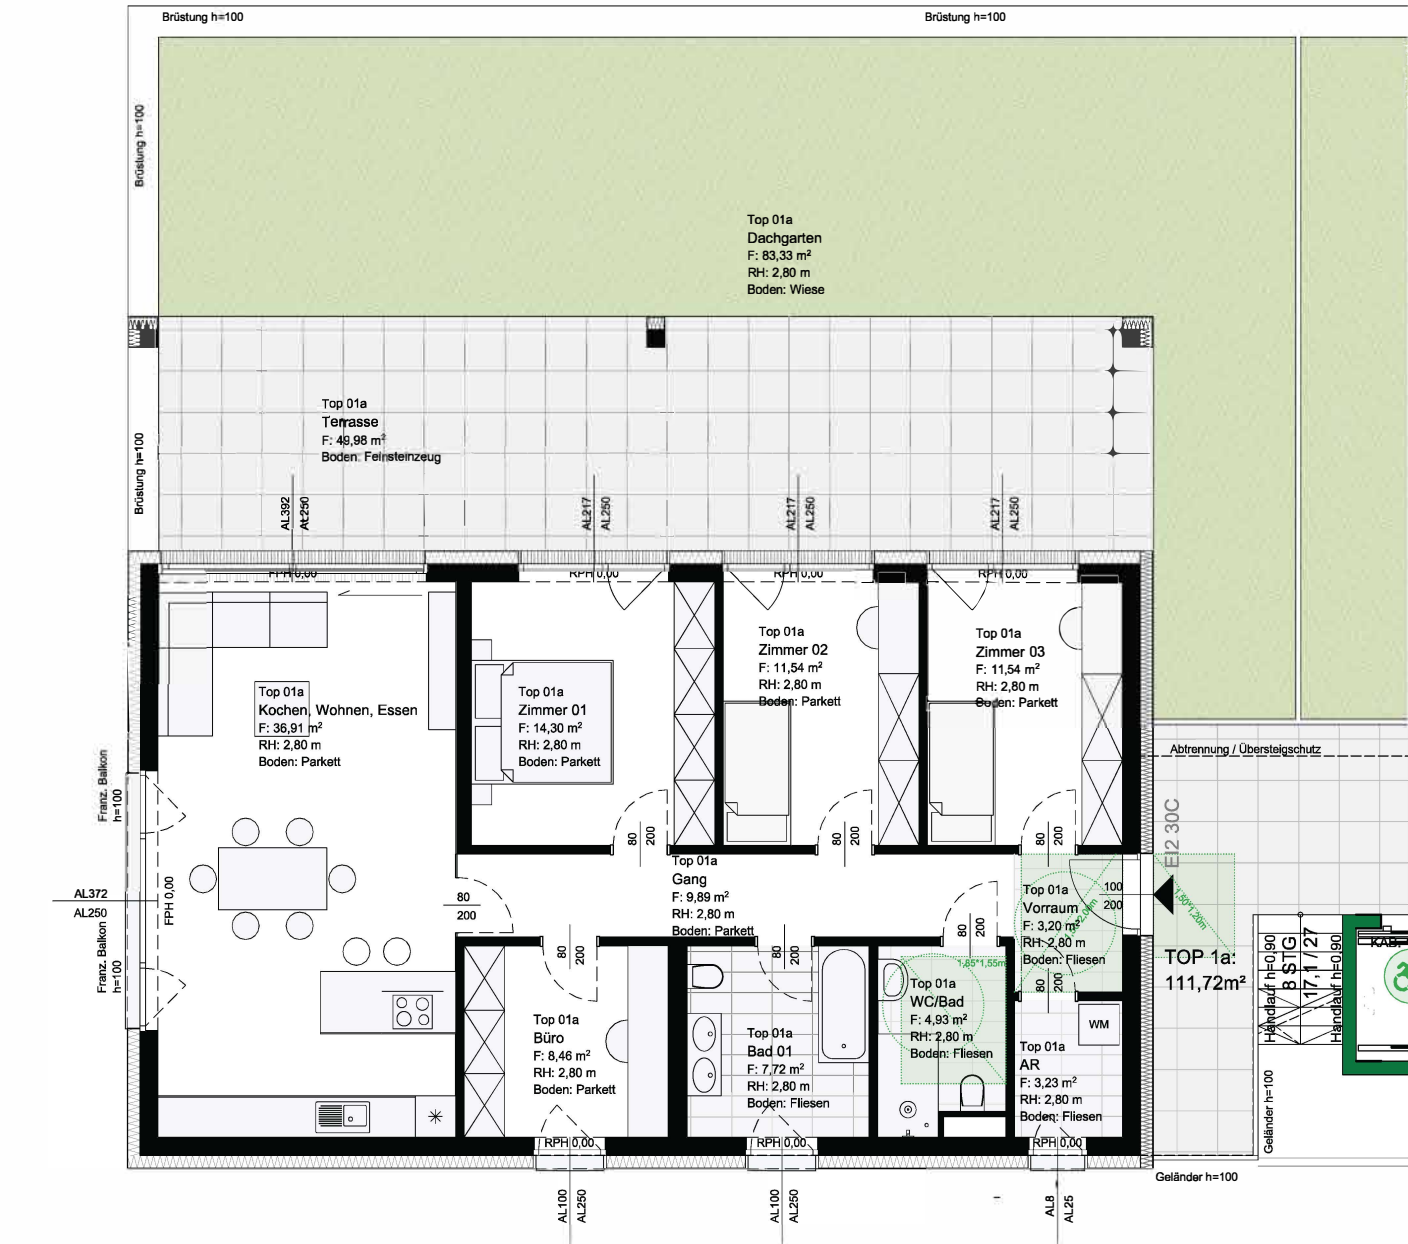

Hier will
ich leben.

