


Beilage - 11

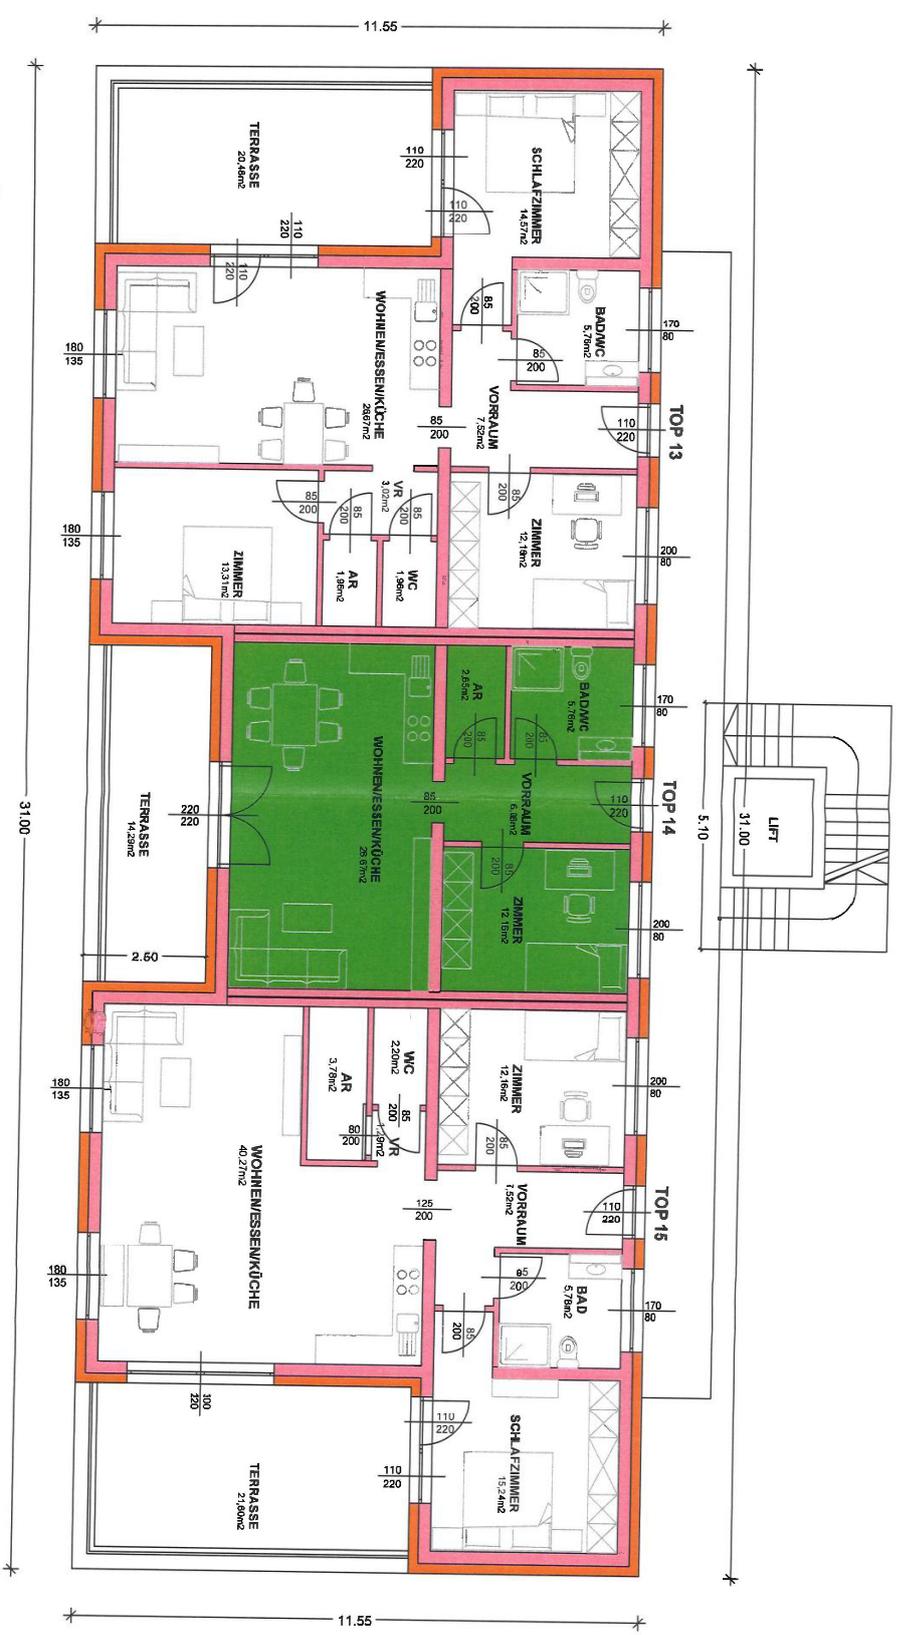

ÜBERSICHTSPLAN OG 3
M = 1:100

LEGENDE:
TOP 14

