

LECHTAL WOHNEN

WOHNUNG 03 48,96 m²

HAUS A ERDGESCHOSS

GANG	8,46 m ²
WOHNEN	20,56 m ²
SCHLAFEN	13,02 m ²
BAD	4,94 m ²
AR.	1,98 m ²
	48,96 m ²

TERRASSE	22,62 m ²
GARTEN	36,52 m ²
GARTEN	30,06 m ²

01.02.2022

V 650 c




Projektierung:
WALMETT Immobilien GmbH
Amerling 130
A - 6233 Kramsach
office@walmett.com
Tel.: 05337 62771




Bauträger:
Lechtal Wohnen GmbH
Amerling 130
A - 6233 Kramsach
office@walmett.com
Tel.: 05337 62771



Planung:
a4L-architects ZT GmbH
Mühlerfeldstraße 3
A - 6600 Breitenwang
office@a4L-architects.com
Tel.: 05672 210780

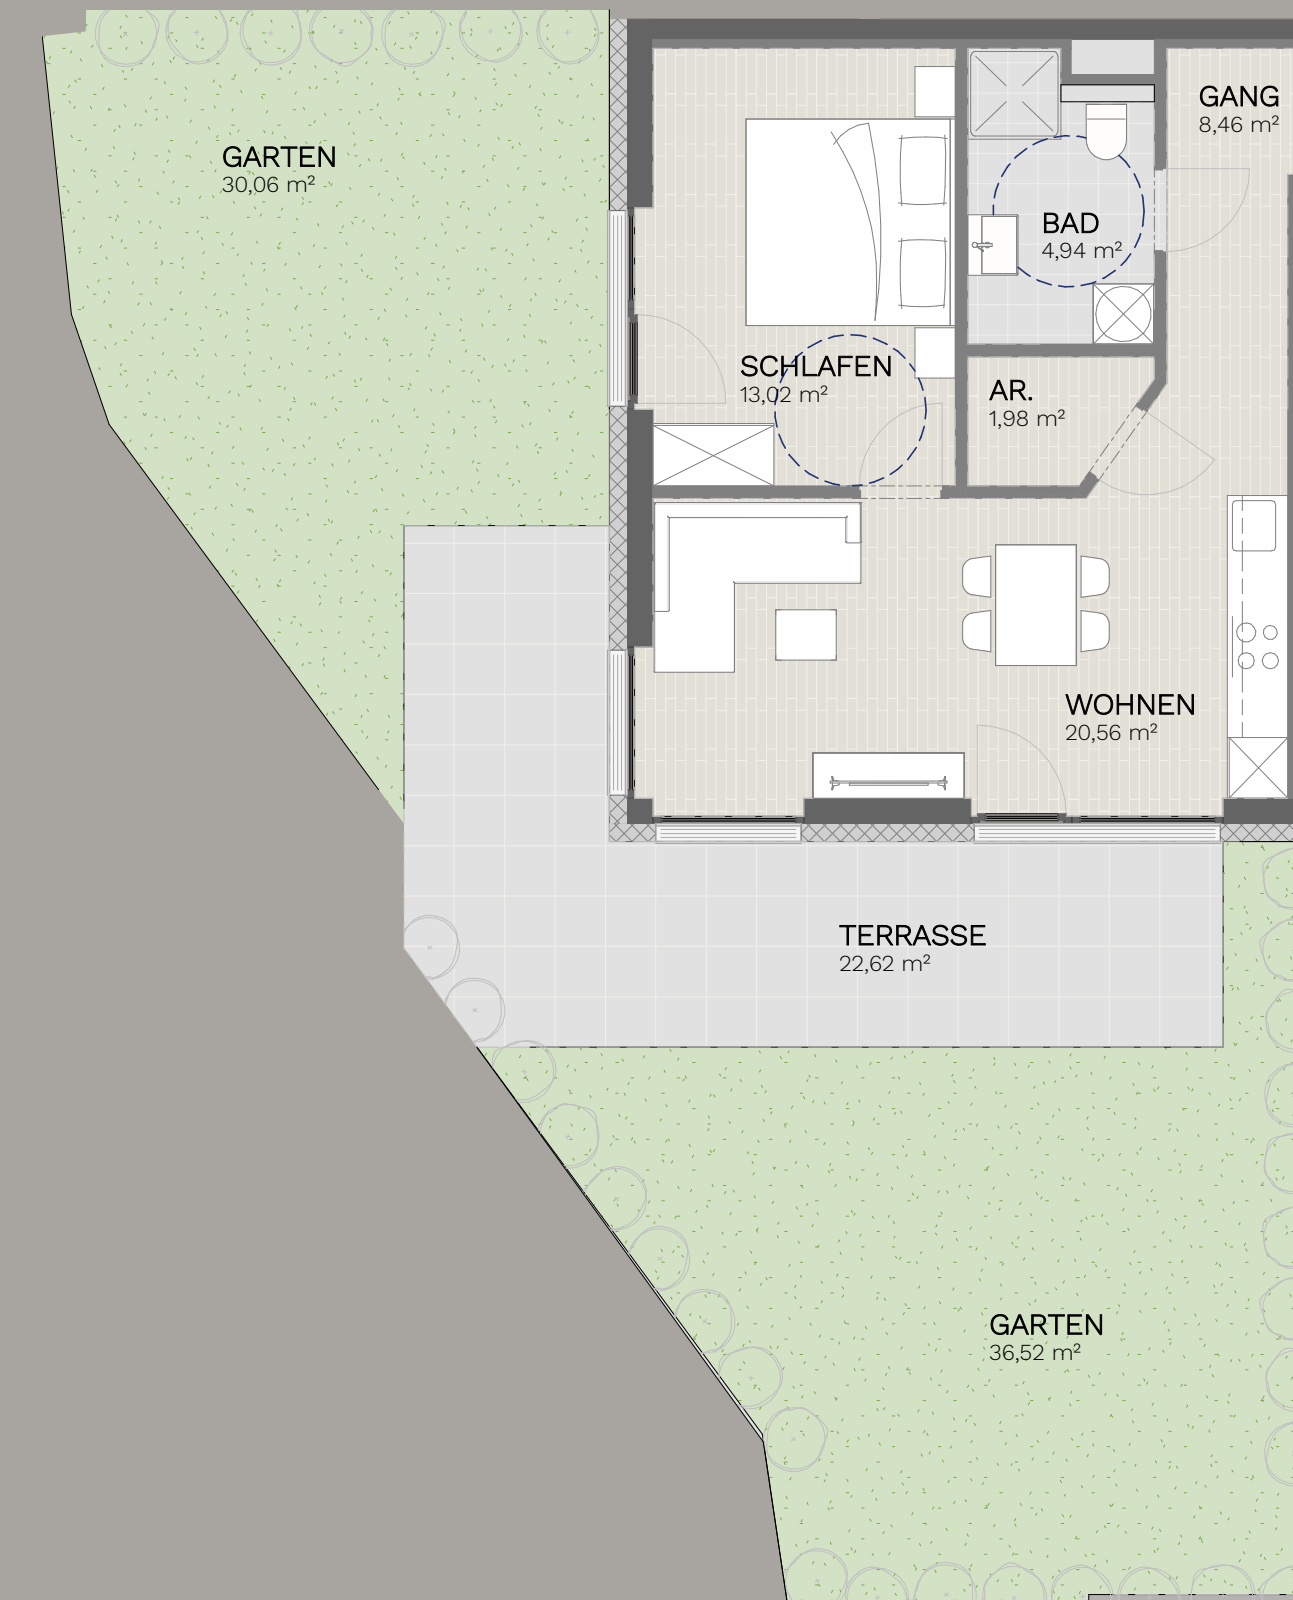

Angeführte Maße sind Rohbaumaße und können in Natur abweichen, gültig sind die Naturmaße. Dargestellte Möbel und Einrichtungsgegenstände, sowie Bepflanzungen und Ähnliches sind beispielhaft und sind nicht im Kaufpreis enthalten. Maßgeblich für die Ausführung und den Leistungsumfang ist die vereinbarte Bau- und Ausstattungsbeschreibung. Änderungen sind aufgrund Statik, Leitungsführungen und notwendiger planlicher Änderungen jederzeit durch den Bauträger möglich.

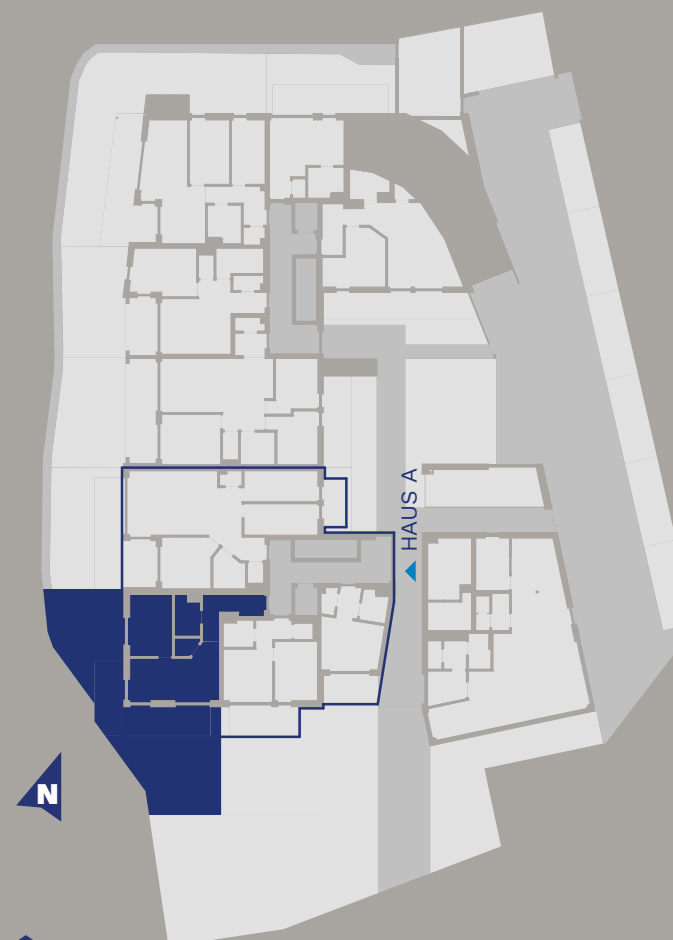

unser Herz schlägt für WOHNBAU