


Industriezeile 2 - 4063 Horsching

Gesamtfläche lt. Grundbuch:

2338m²

3974m²

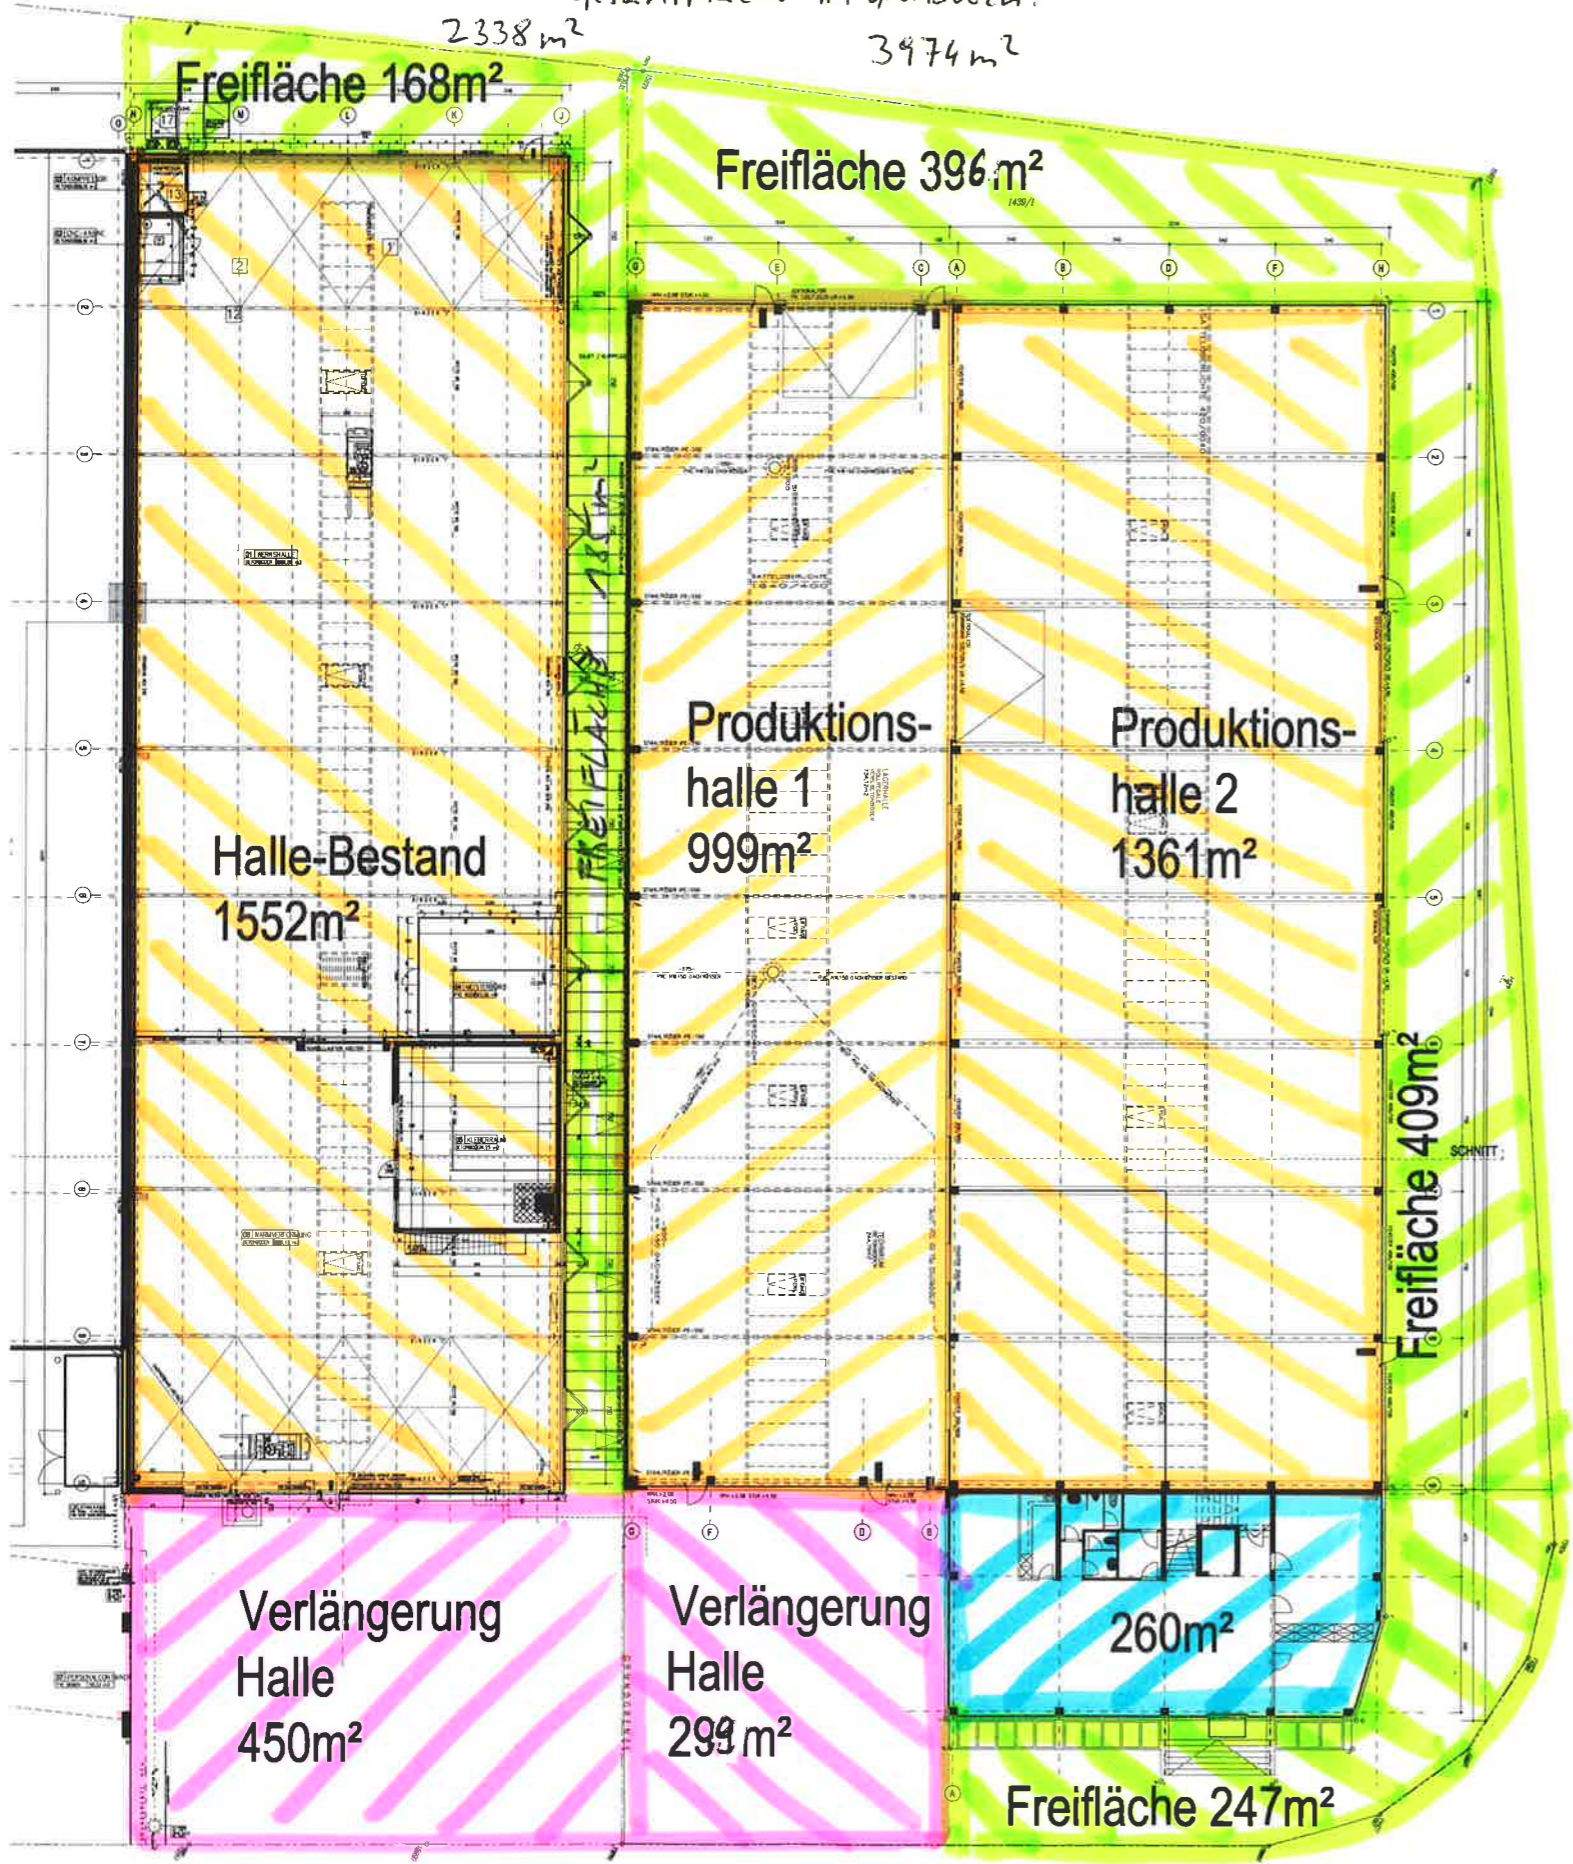

Industriezeile 3 - 4063 Horsching

(Gesamtfläche lt. Grundbuch: 2581m²)

