

Schalter und Steckgeräte

- Ausschalter
Stufenschalter Lüftung
Ausschalter mit Kontrolllicht
Serienschalter
Wechselschalter

- Taster
Taster mit Kontrolllicht
Bewegungsmelder
Steckdose 3fach
Steckdose 2fach
Steckdose
DA = Dunstabzug (Umluft)
FR = Feuchtraum / Aussenbereich
GS = Geschirrspüler
HK = Handtuchheizkörper
KS = Kühlschrank
KLD= Klappdeckel
Mikro = Mikrowellenherd
TR = Trockner
WM = Waschmaschine

- Kraftsteckdose
Steckdose schaltbar
Raumthermostat
Deckenauslass Beleuchtung
Wandauslass Beleuchtung

Sonstige


- Brandmelder - Batteriebetrieben
Aufbauleuchte Wohnungsfreifläche
Leerverrohrung für Nachrüstung Türöffner
Fixanschluss Handtuchheizkörper

Kommunikation

- SAT-Anschlussdose
A1 / Magenta Multimedia-Anschlussdose
Leerdose mit Leerrohr zum Medienverteiler
Videoinnenstelle
Türöffner

LEGENDE:

- AA Aussenarmatur
SDL Schalldämmlüfter
VK Vorderkante
OK Oberkante
RR Regenrohr
FBOK Fußbodenoberkante
PH Fertigparapethöhe
FBH Fußbodenheizung
Fix Fixverglasung
DK Drehkipplügel
D Drehflügel
AD abgehängte Decke
PO Poterie
HK Handtuchheizkörper
WM Waschmaschine
REV Revisionsöffnung
GS Geschirrspüler
VLS Vorlegestufe
- *** Kühlschrank
Elektro/Medien-Verteiler
FBH-Verteiler
Revisionsöffnung
Betonkernaktivierung Verteiler (in abgehängter Decke)
Rigol

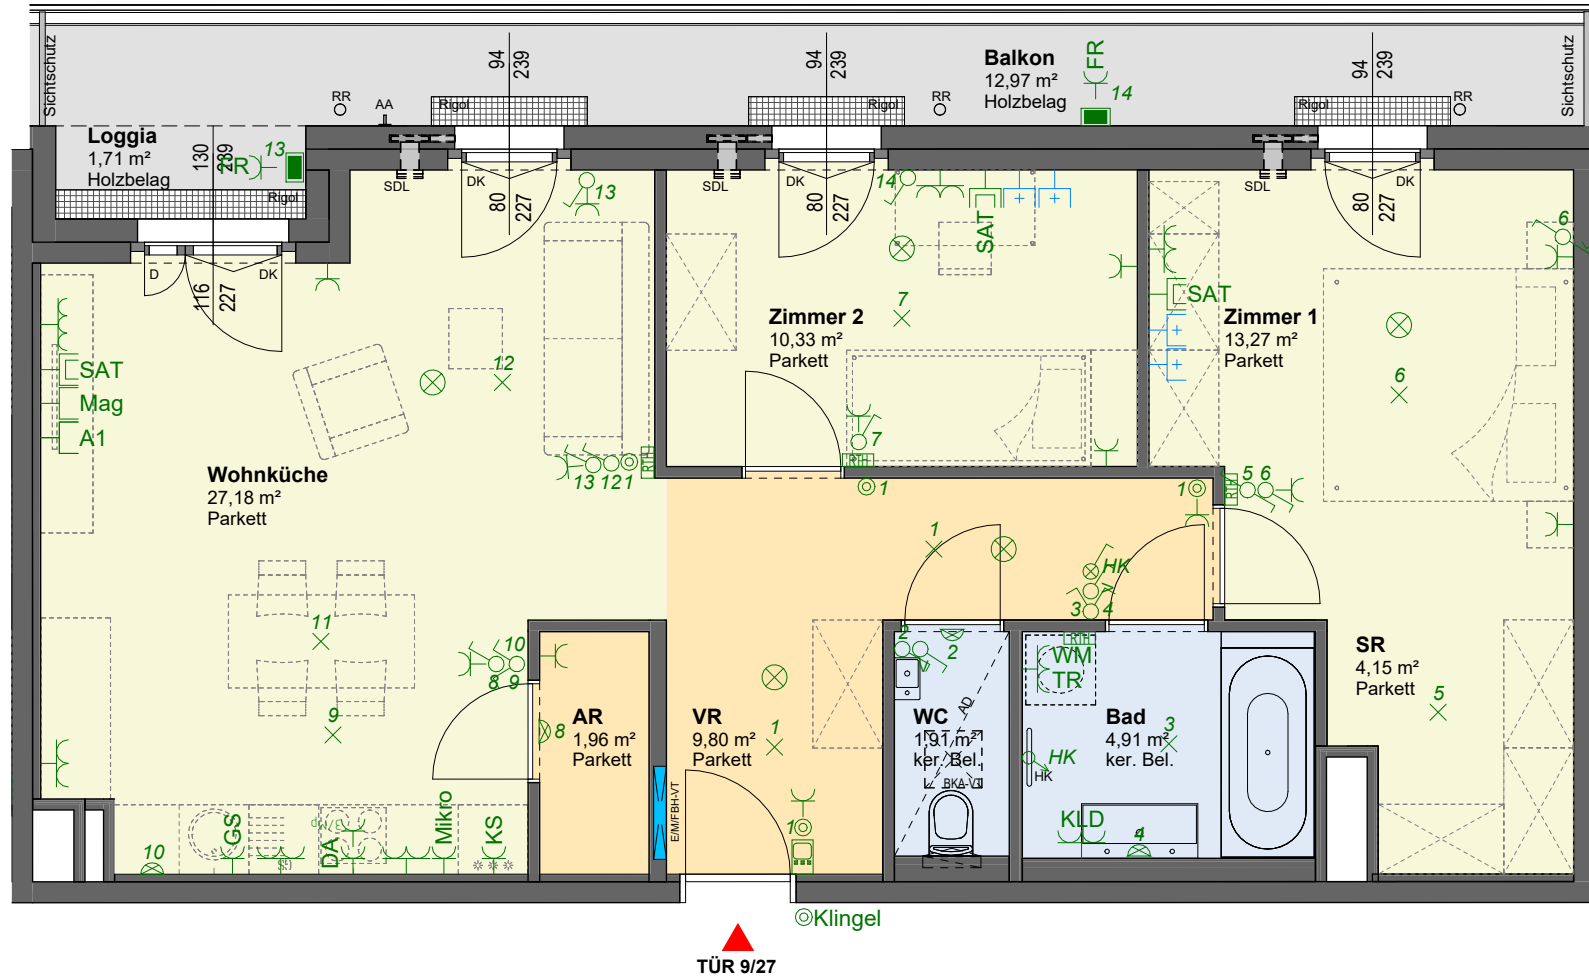

BUWOG


BUWOG

Bauen und Wohnen
Gesellschaft mbH
1010 Wien
Rathausstraße 1
T: +43(0)1/87 828-1111
vertrieb@buwog.at

www.buwog.at

BUWOG
drygalski
OBERE ALTE DONAU

Rosa-Wien-Gasse 9
1210 Wien

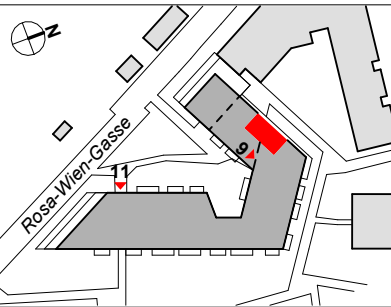

3.OG
TÜR 9/27

Wohnfläche	73,51 m²
Loggia	1,71 m²
Wohnnutzfläche	75,22 m²
Balkon	12,97 m²
Terrasse	0,00 m²
Eigengarten - inkl. Hochbeetfl.	0,00 m²
davon Hochbeetfl.	0,00 m²
Einlagerungsraum 9/27	3,19 m²
Raumhöhe ca.	2,64 m

Änderungen an der geplanten Wohnhausanlage bzw. am geplanten Wohnungseigentumsobjekt / Wohneinheit vorbehalten, sofern dem Kunden zumutbar, besonders weil sie geringfügig und sachlich gerechtfertigt sind und allfällige Nutzungs- oder Verfügungsrechte des Kunden nicht unbillig beschränken. Eine sachliche Rechtfertigung kann sich aus technischen, rechtlichen, behördlichen oder wirtschaftlichen Gründen ergeben.

Alle Maße sind in Zentimeter. Türkoten sind Durchgangslichtern, Fensterkoten sind Architekturlichtern. Höhenangaben beziehen sich auf die FBOK (Fußbodenoberkante). Längen-, Höhen- und Flächenangaben entsprechen den Rohbaummaßen. Bauübliche Toleranzen sind zulässig. Dieser Plan ist nicht für die Bestellung von Einbaumöbeln verwendbar. Naturmaße sind erforderlich!

Die Einrichtung ist illustrativ dargestellt. Boden- und Wandbeläge, Elektro-, Sanitär- und sonstige Ausstattung laut gültiger Bau- und Ausstattungsbeschreibung.

Stand 26.05.2025