



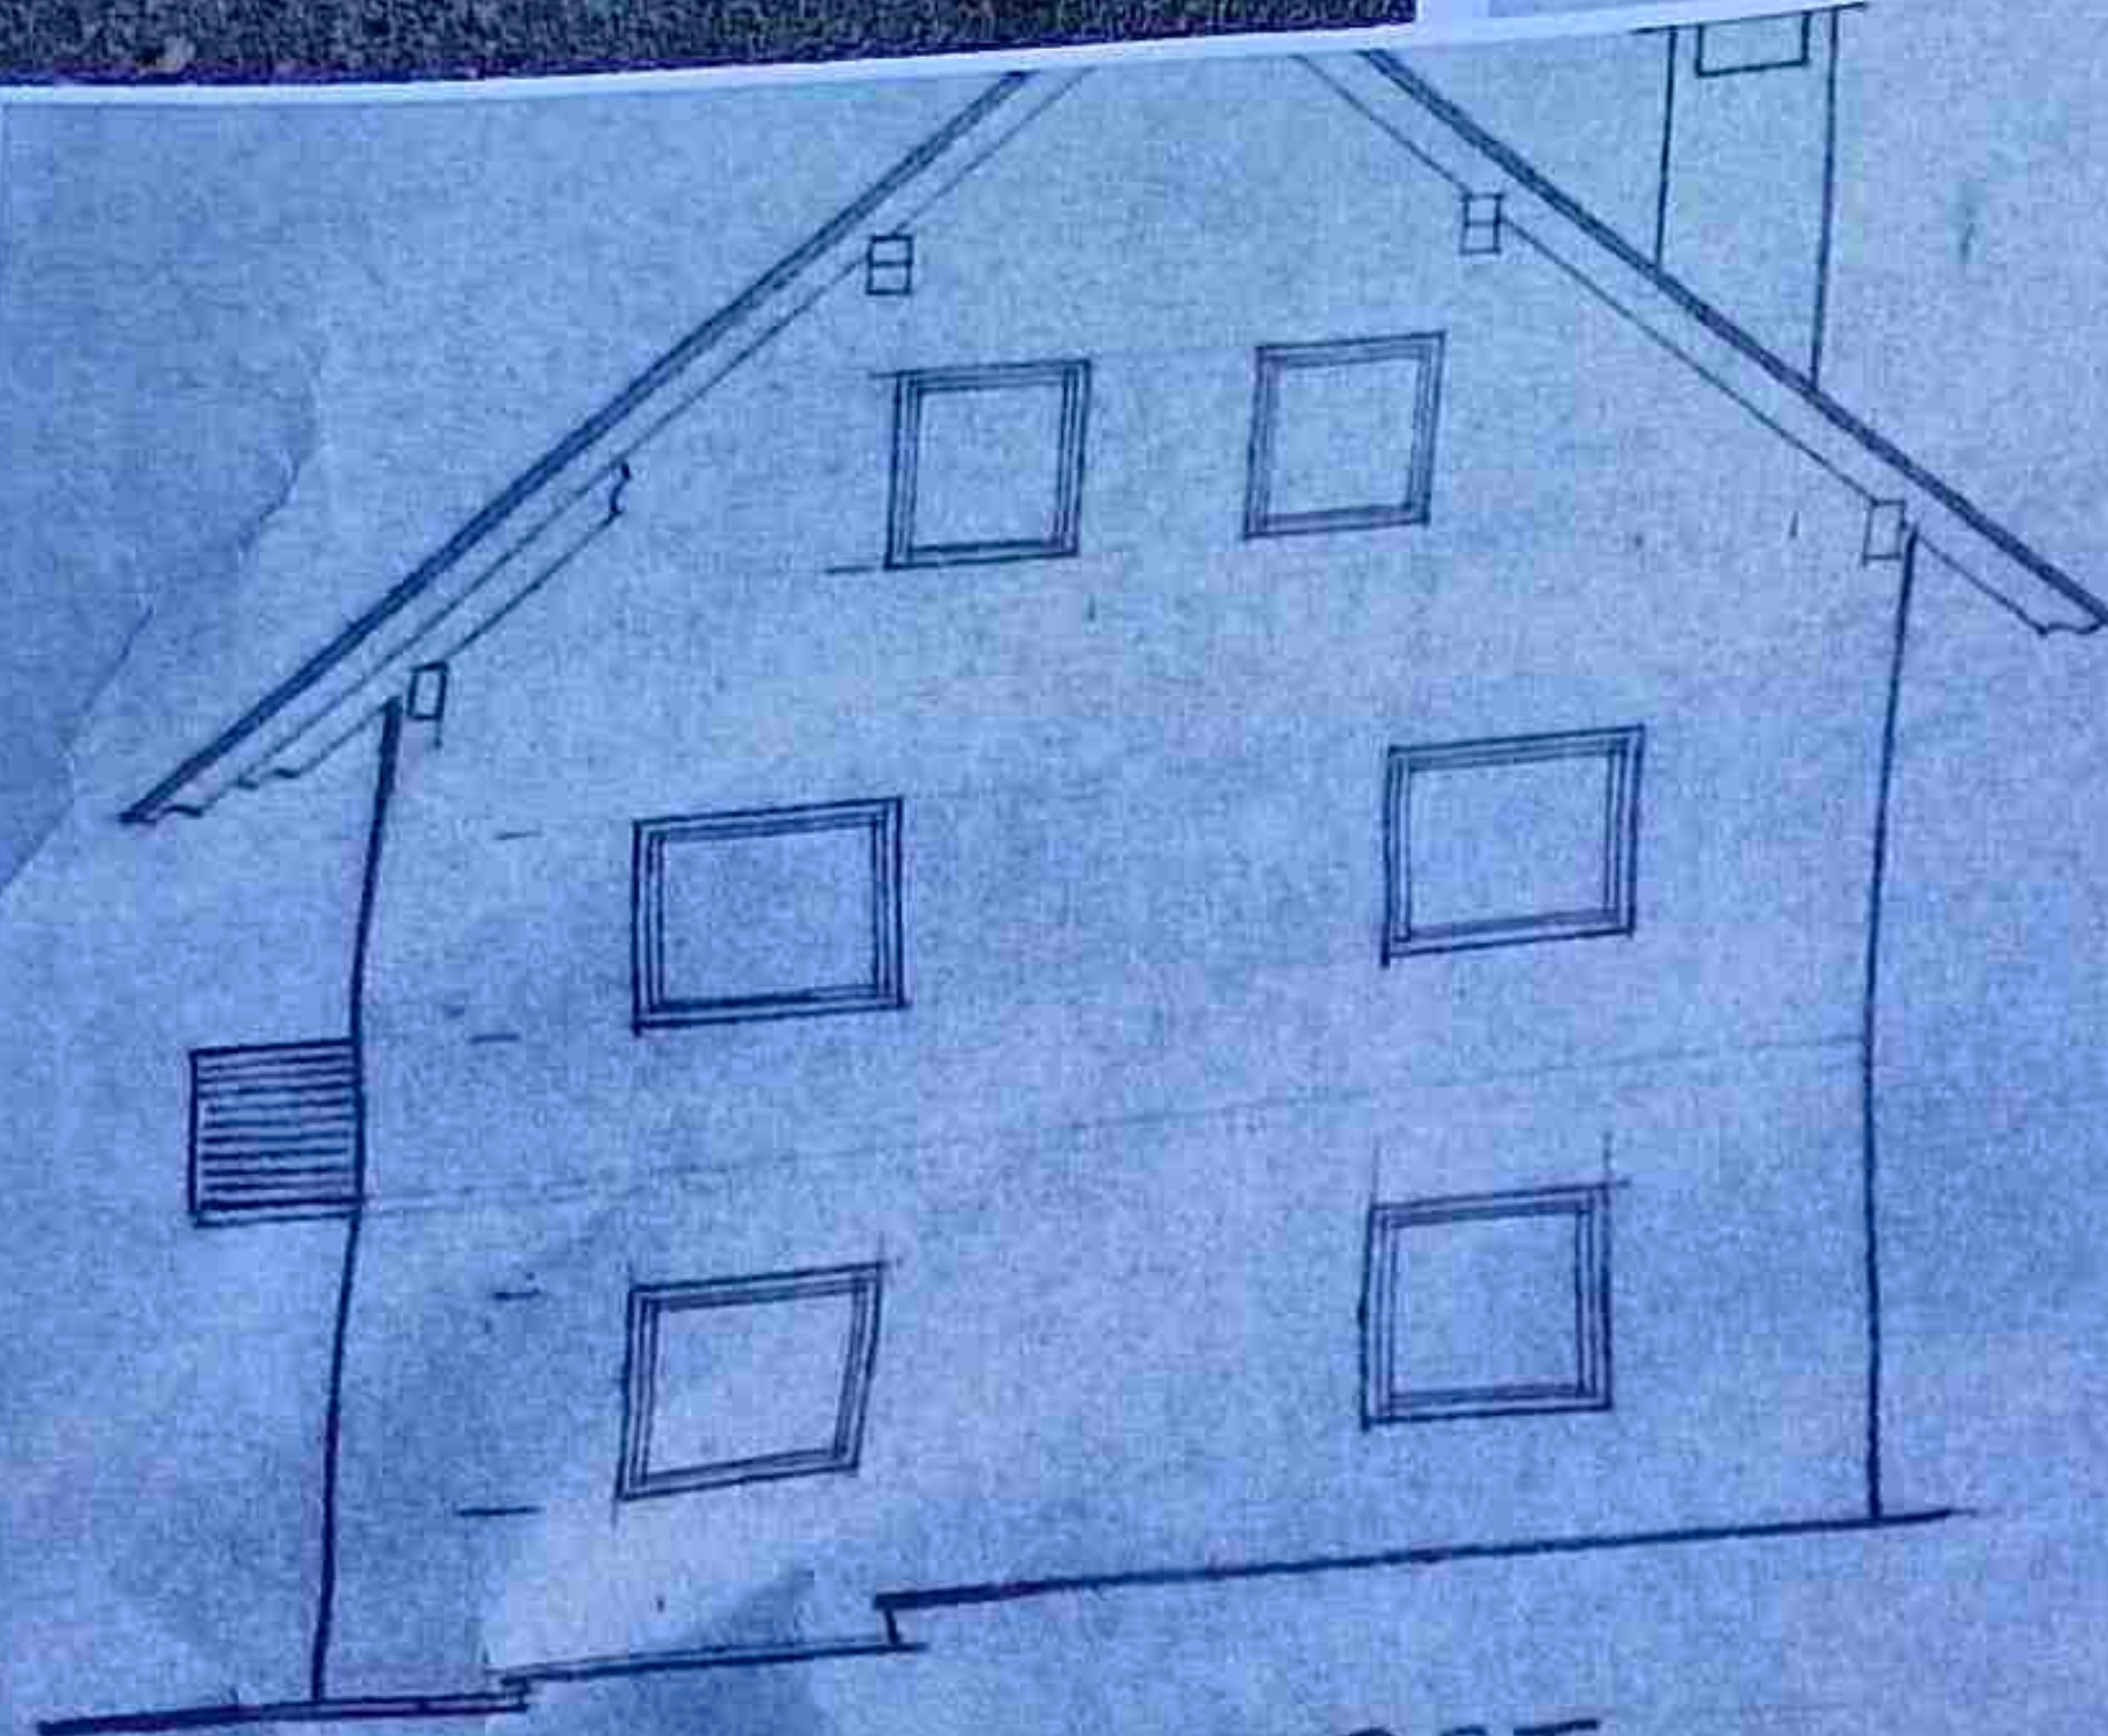


OST

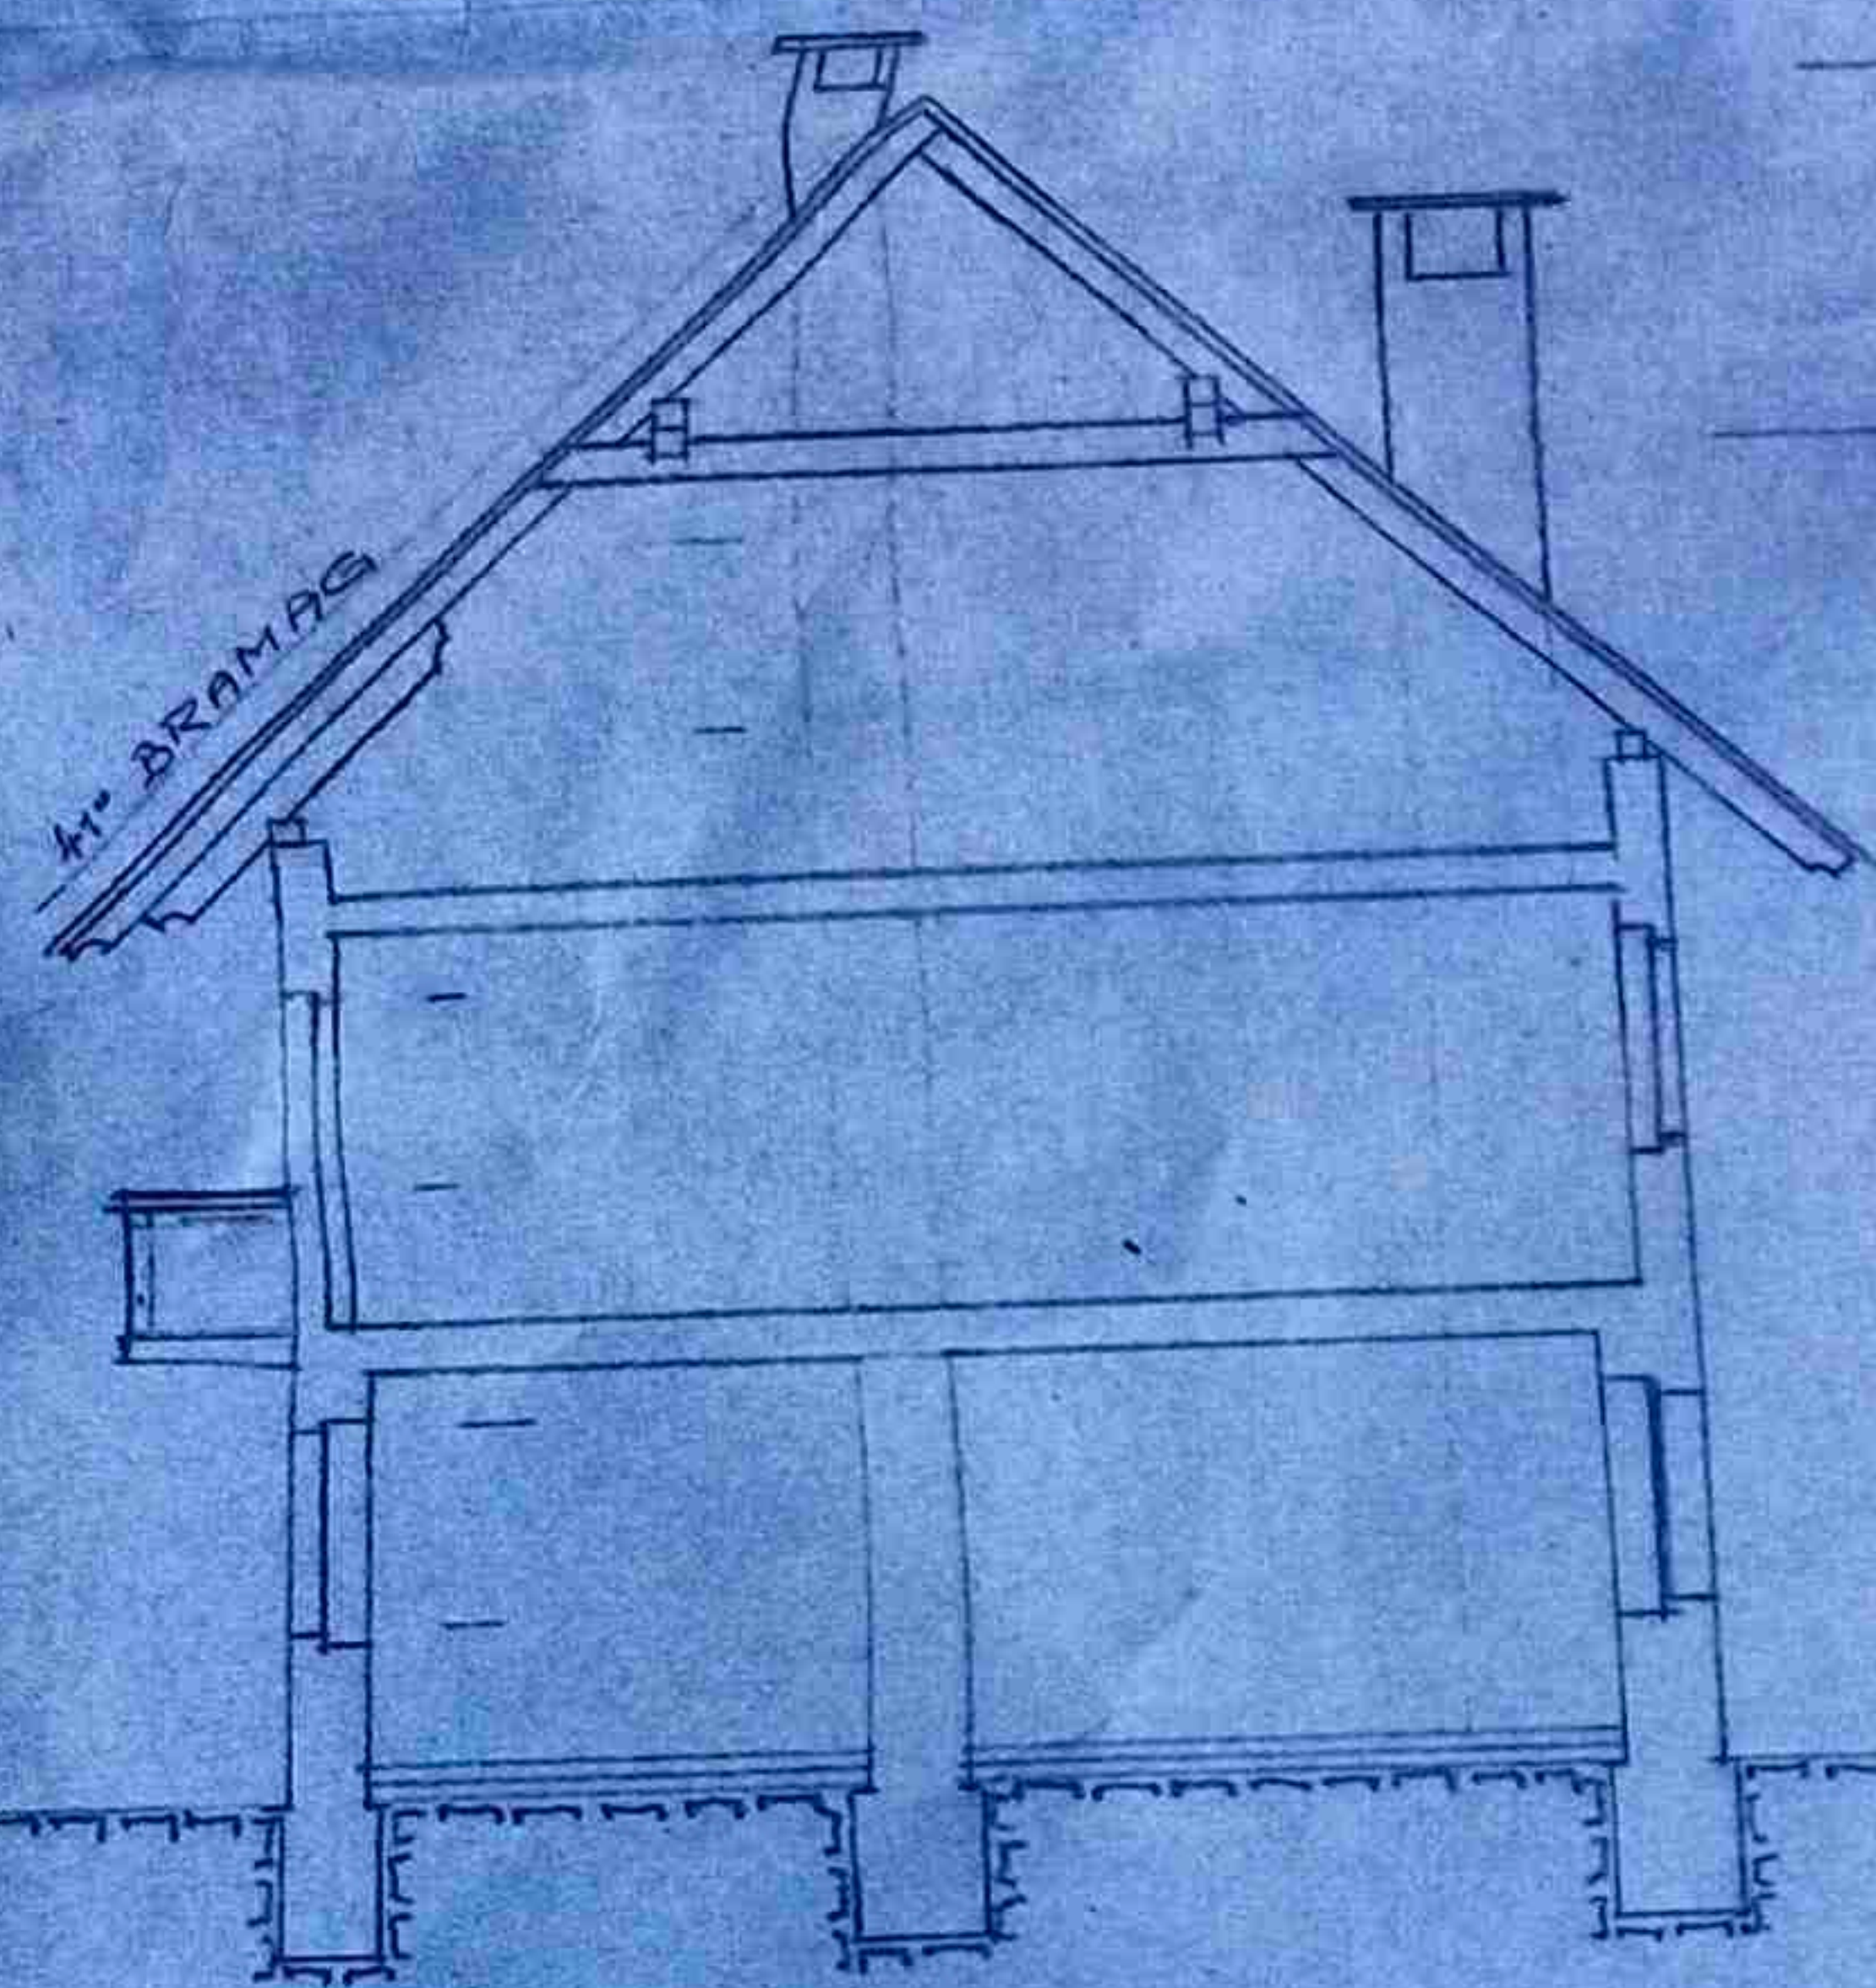


SCHNITT

ERDGESCHOSS

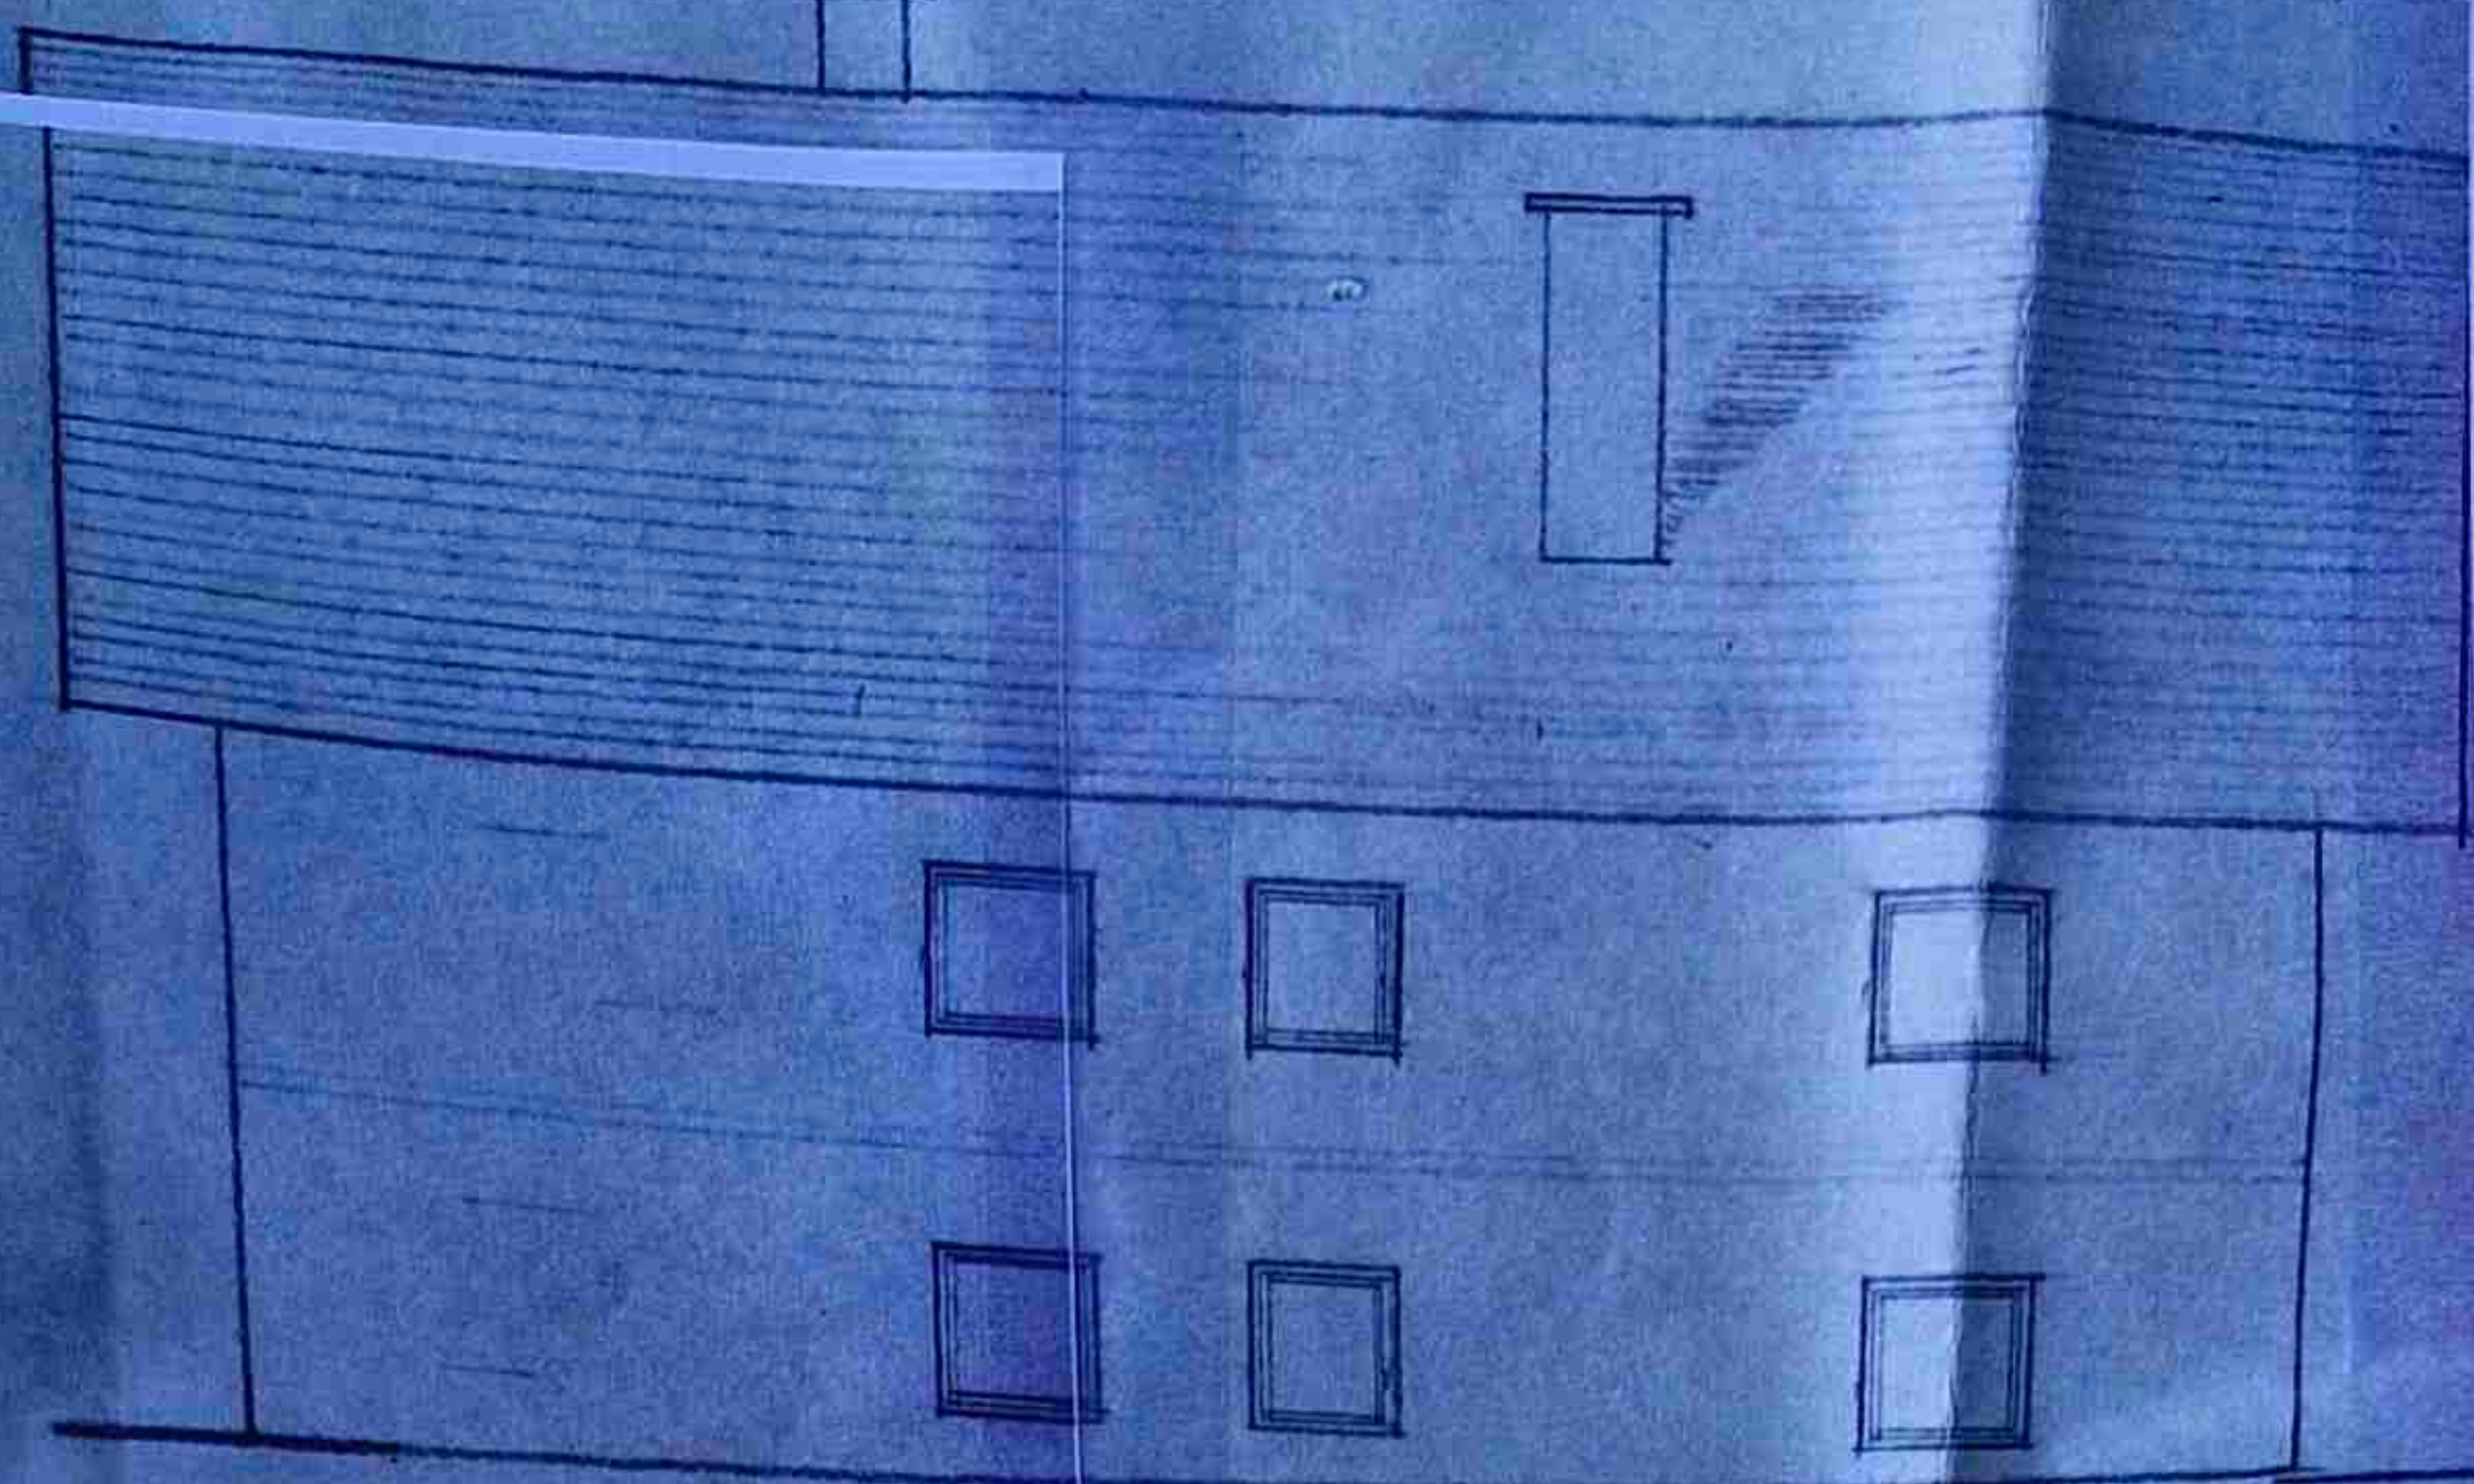


NORD

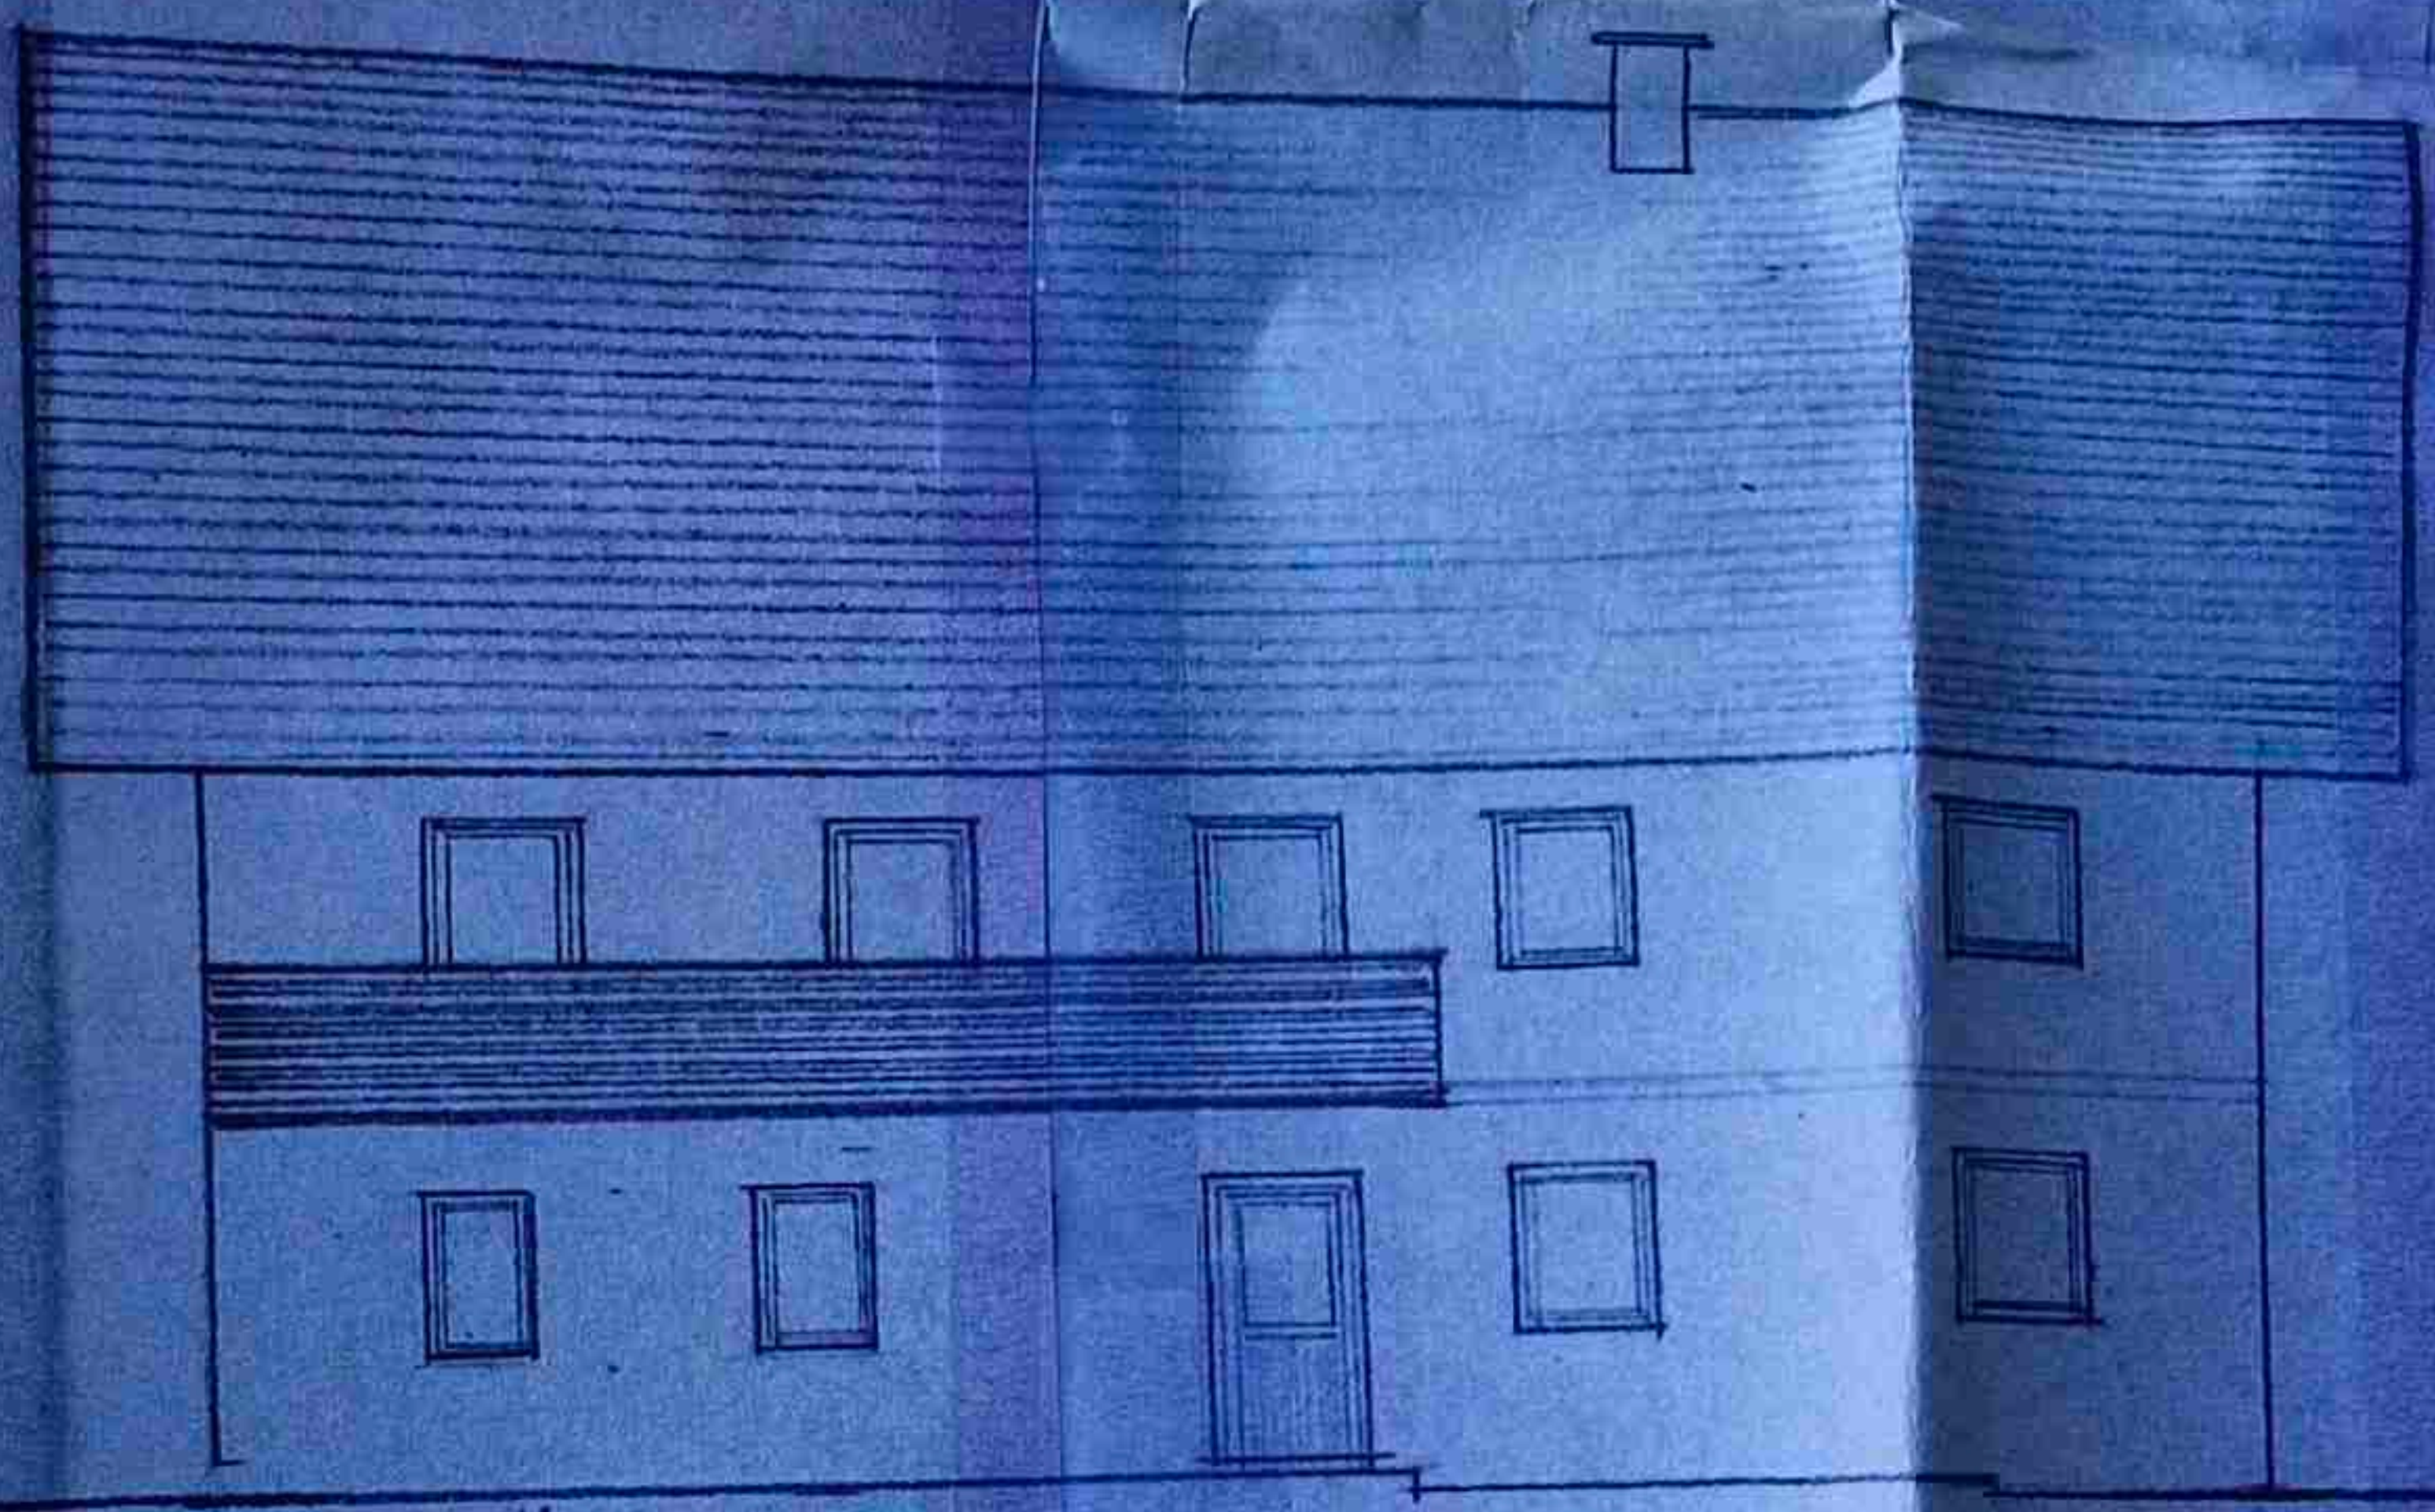

SÜD

OBERGESCHOSS

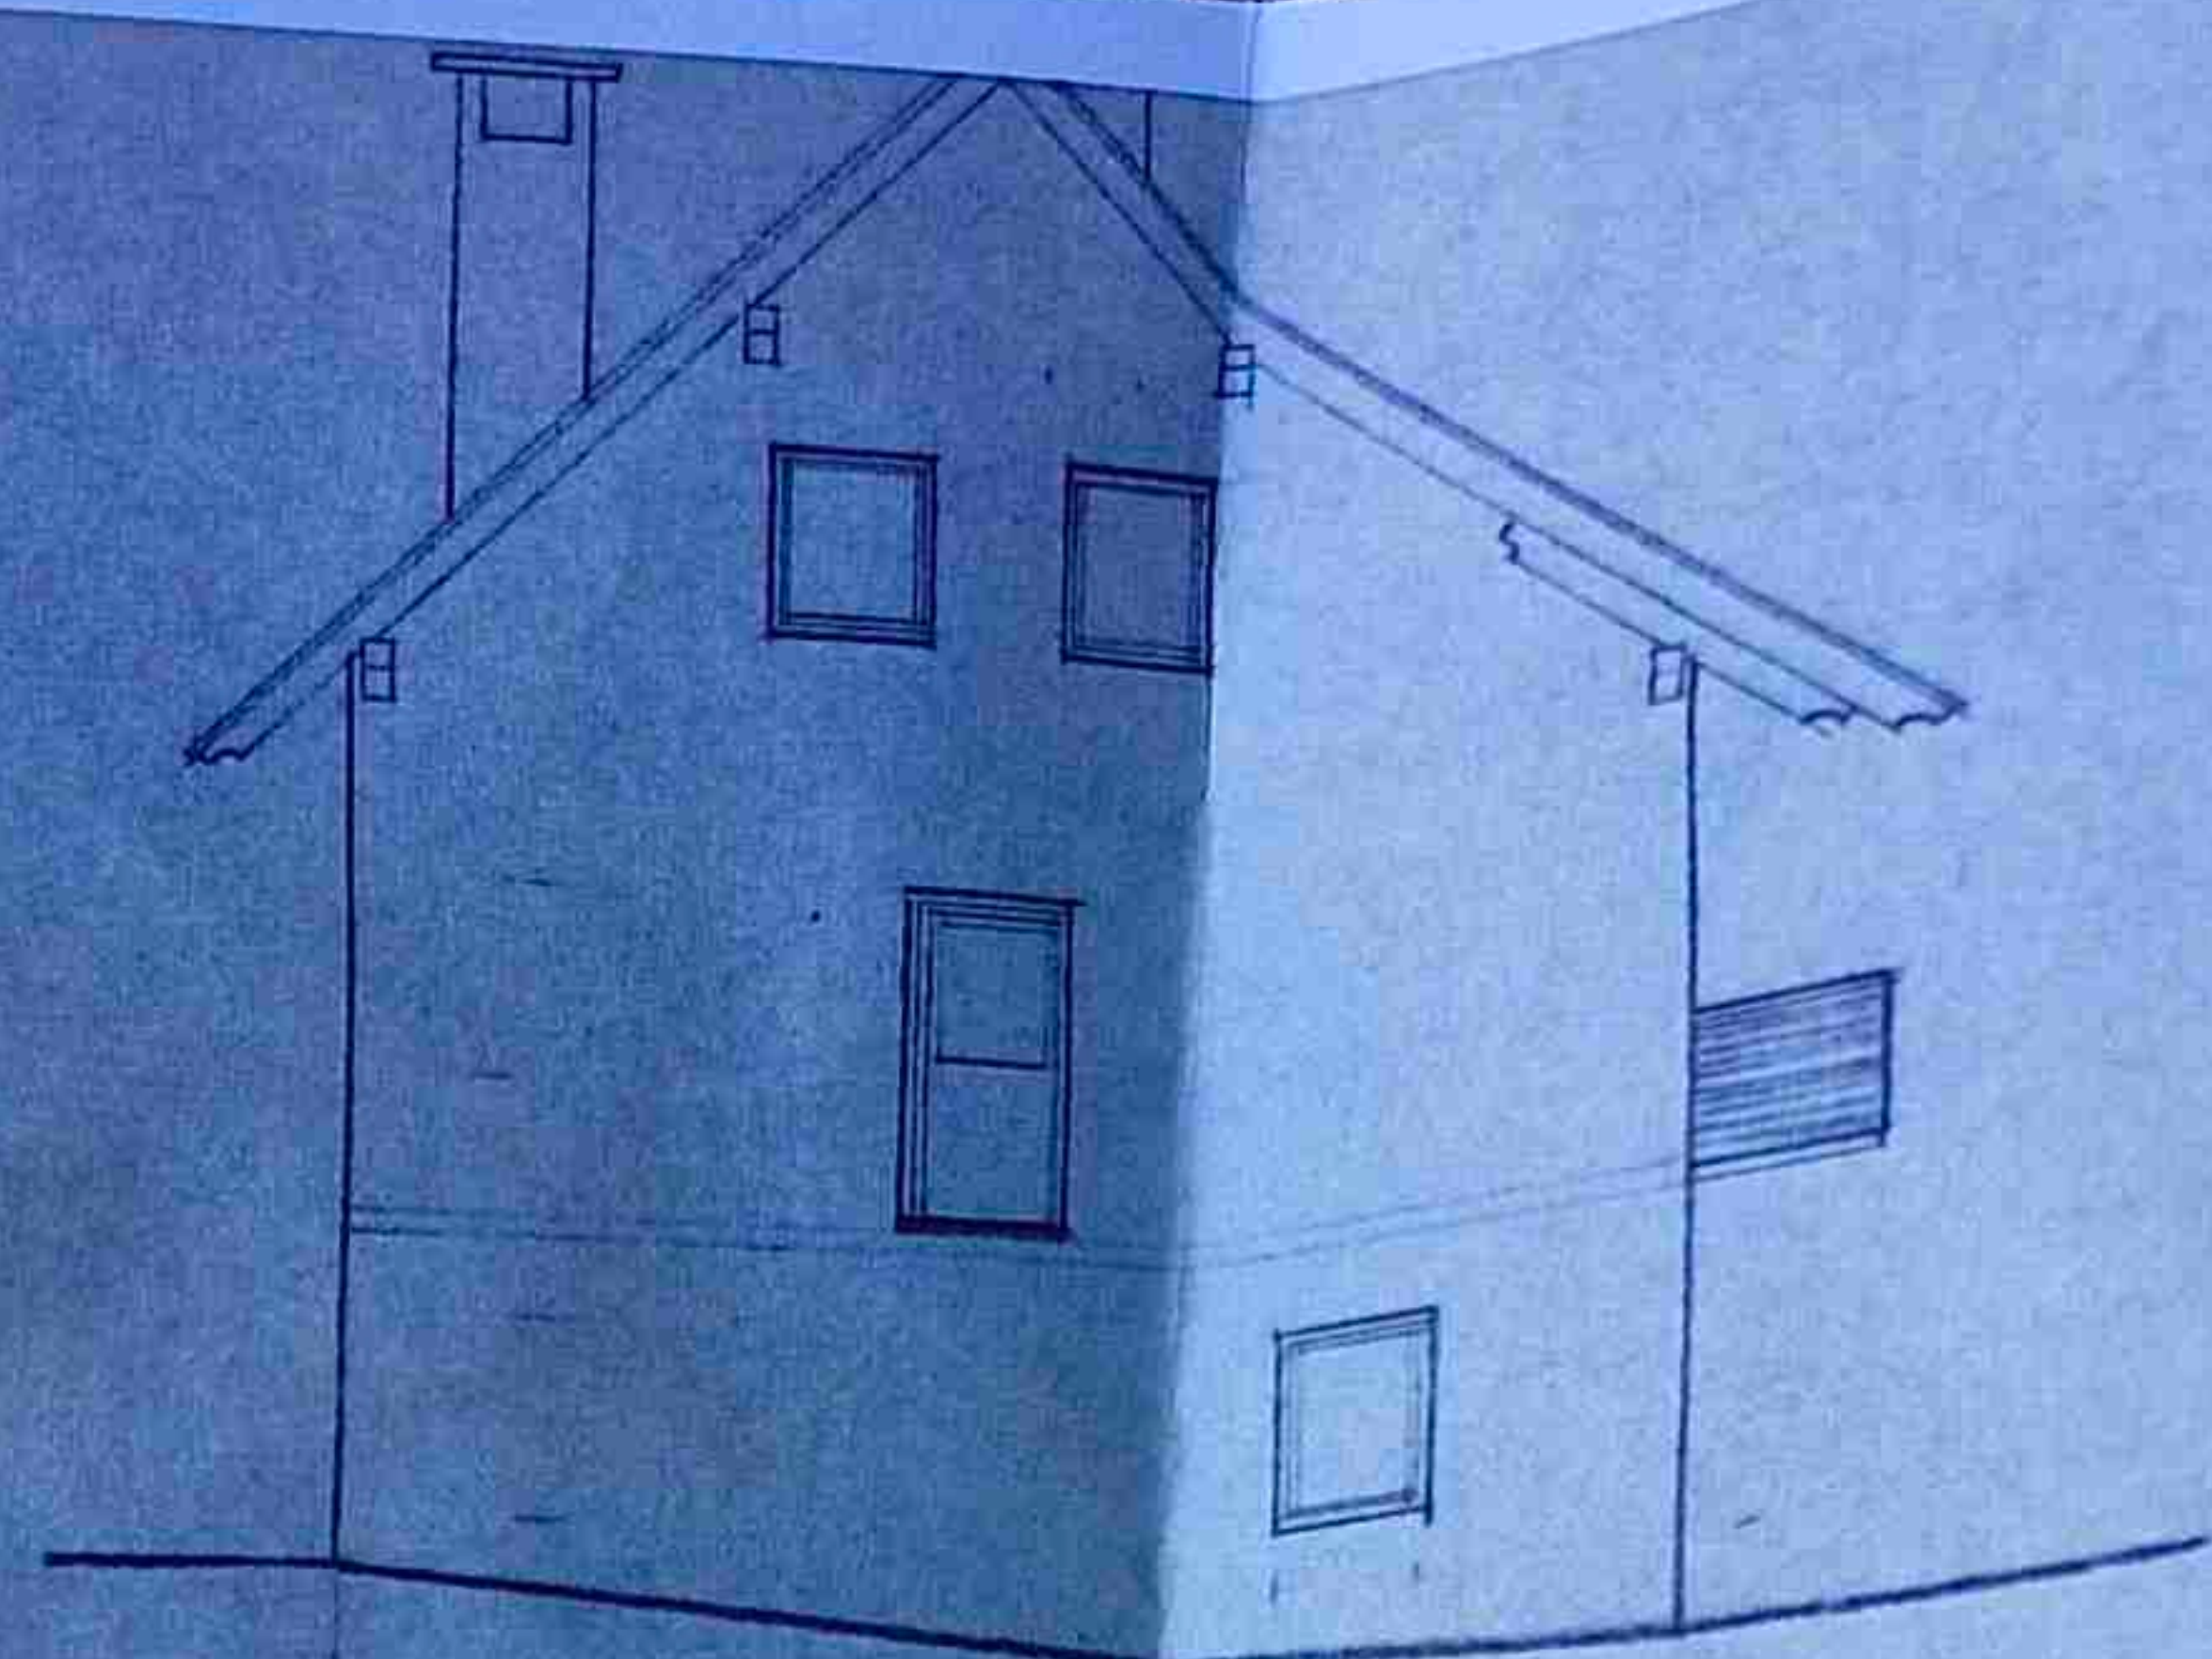

WEST

Baupolizeilich
geprüft
am 29.3.1990

PLAN WOHNHAUS

SIMON HROBATH

RÜCKERSDORF 7 9123 ST. PRIMUS

LEGENDE: NEUER DACHSTUHL
FERTIGTEILDECKE ÜBER
DEM OBERGESCHOSS
DES WOHNHAUSES VON
DER WESTSEITE
NEUE GIEBELMAUERN
ERGÄNZENDER FENSTER
DURCH NEUE SOWIE ISO-
LIERENDER AUSSENMAUERN.

Der Bürgermeister der
Gemeinde Sittersdorf
Genehmigt mit Bescheid
AZ.: 131-9/1990-lvq
vom 31.3.1990
Der Bürgermeister:



(Pösd)

DIE BEHÖRDE:



Hrobath Simon
Hrobath Erika

BAUUNTERNEHMER:

BAUUNTERNEHMEN
HANS MOSER
Hoch- und Tiefbau - Stahlbeton
9141 Eberndorf - Buchbrunn
Telefon 0 42 36 / 20 47