





ART.HOME
IMMOBILIEN

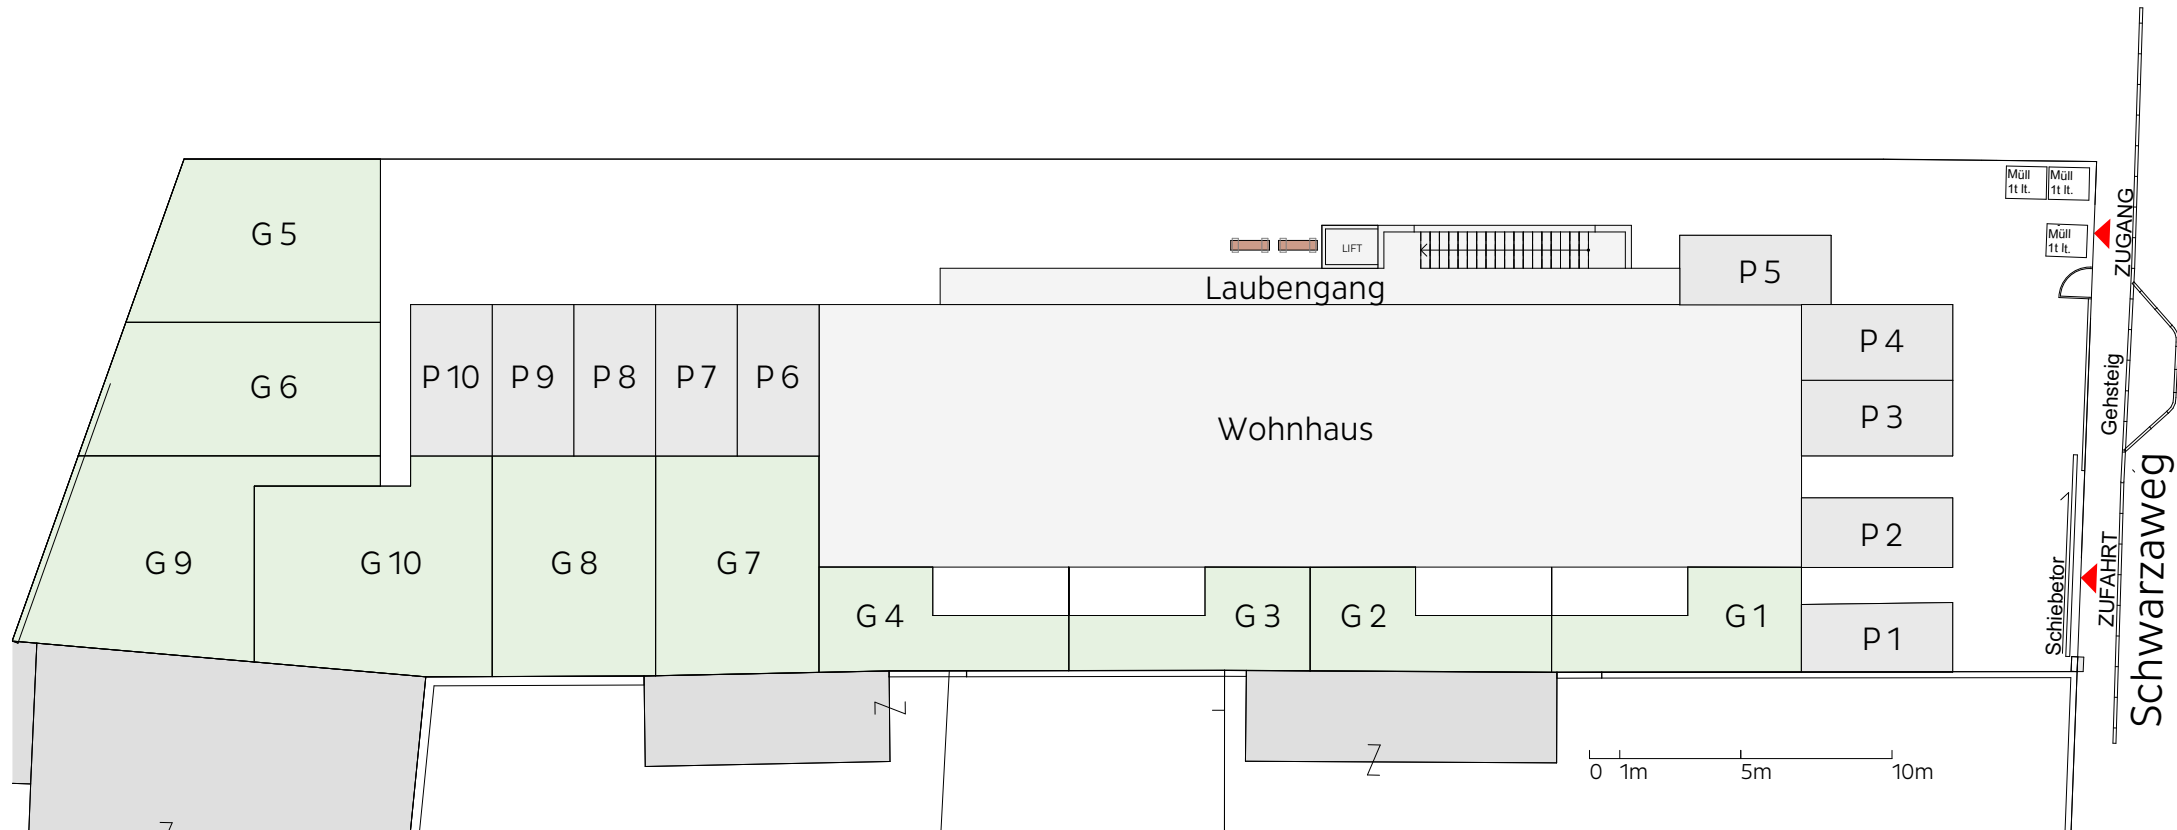

Lageplan M = 1:250

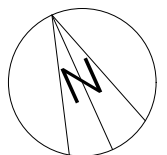

SÄMTLICHE MASSE SIND ROHBAUMASSE

MASSTOLERANZEN BIS ZU 3% MÖGLICH

EINRICHTUNGSVORSCHLAG (DIE MÖBLIERUNG IST NICHT IM PREIS ENTHALTEN)

VORBEHALTLICH EV. ÄNDERUNGEN AUS STATISCHEN, TECHNISCHEN ODER RECHTLICHEN ERFORDERNISSEN