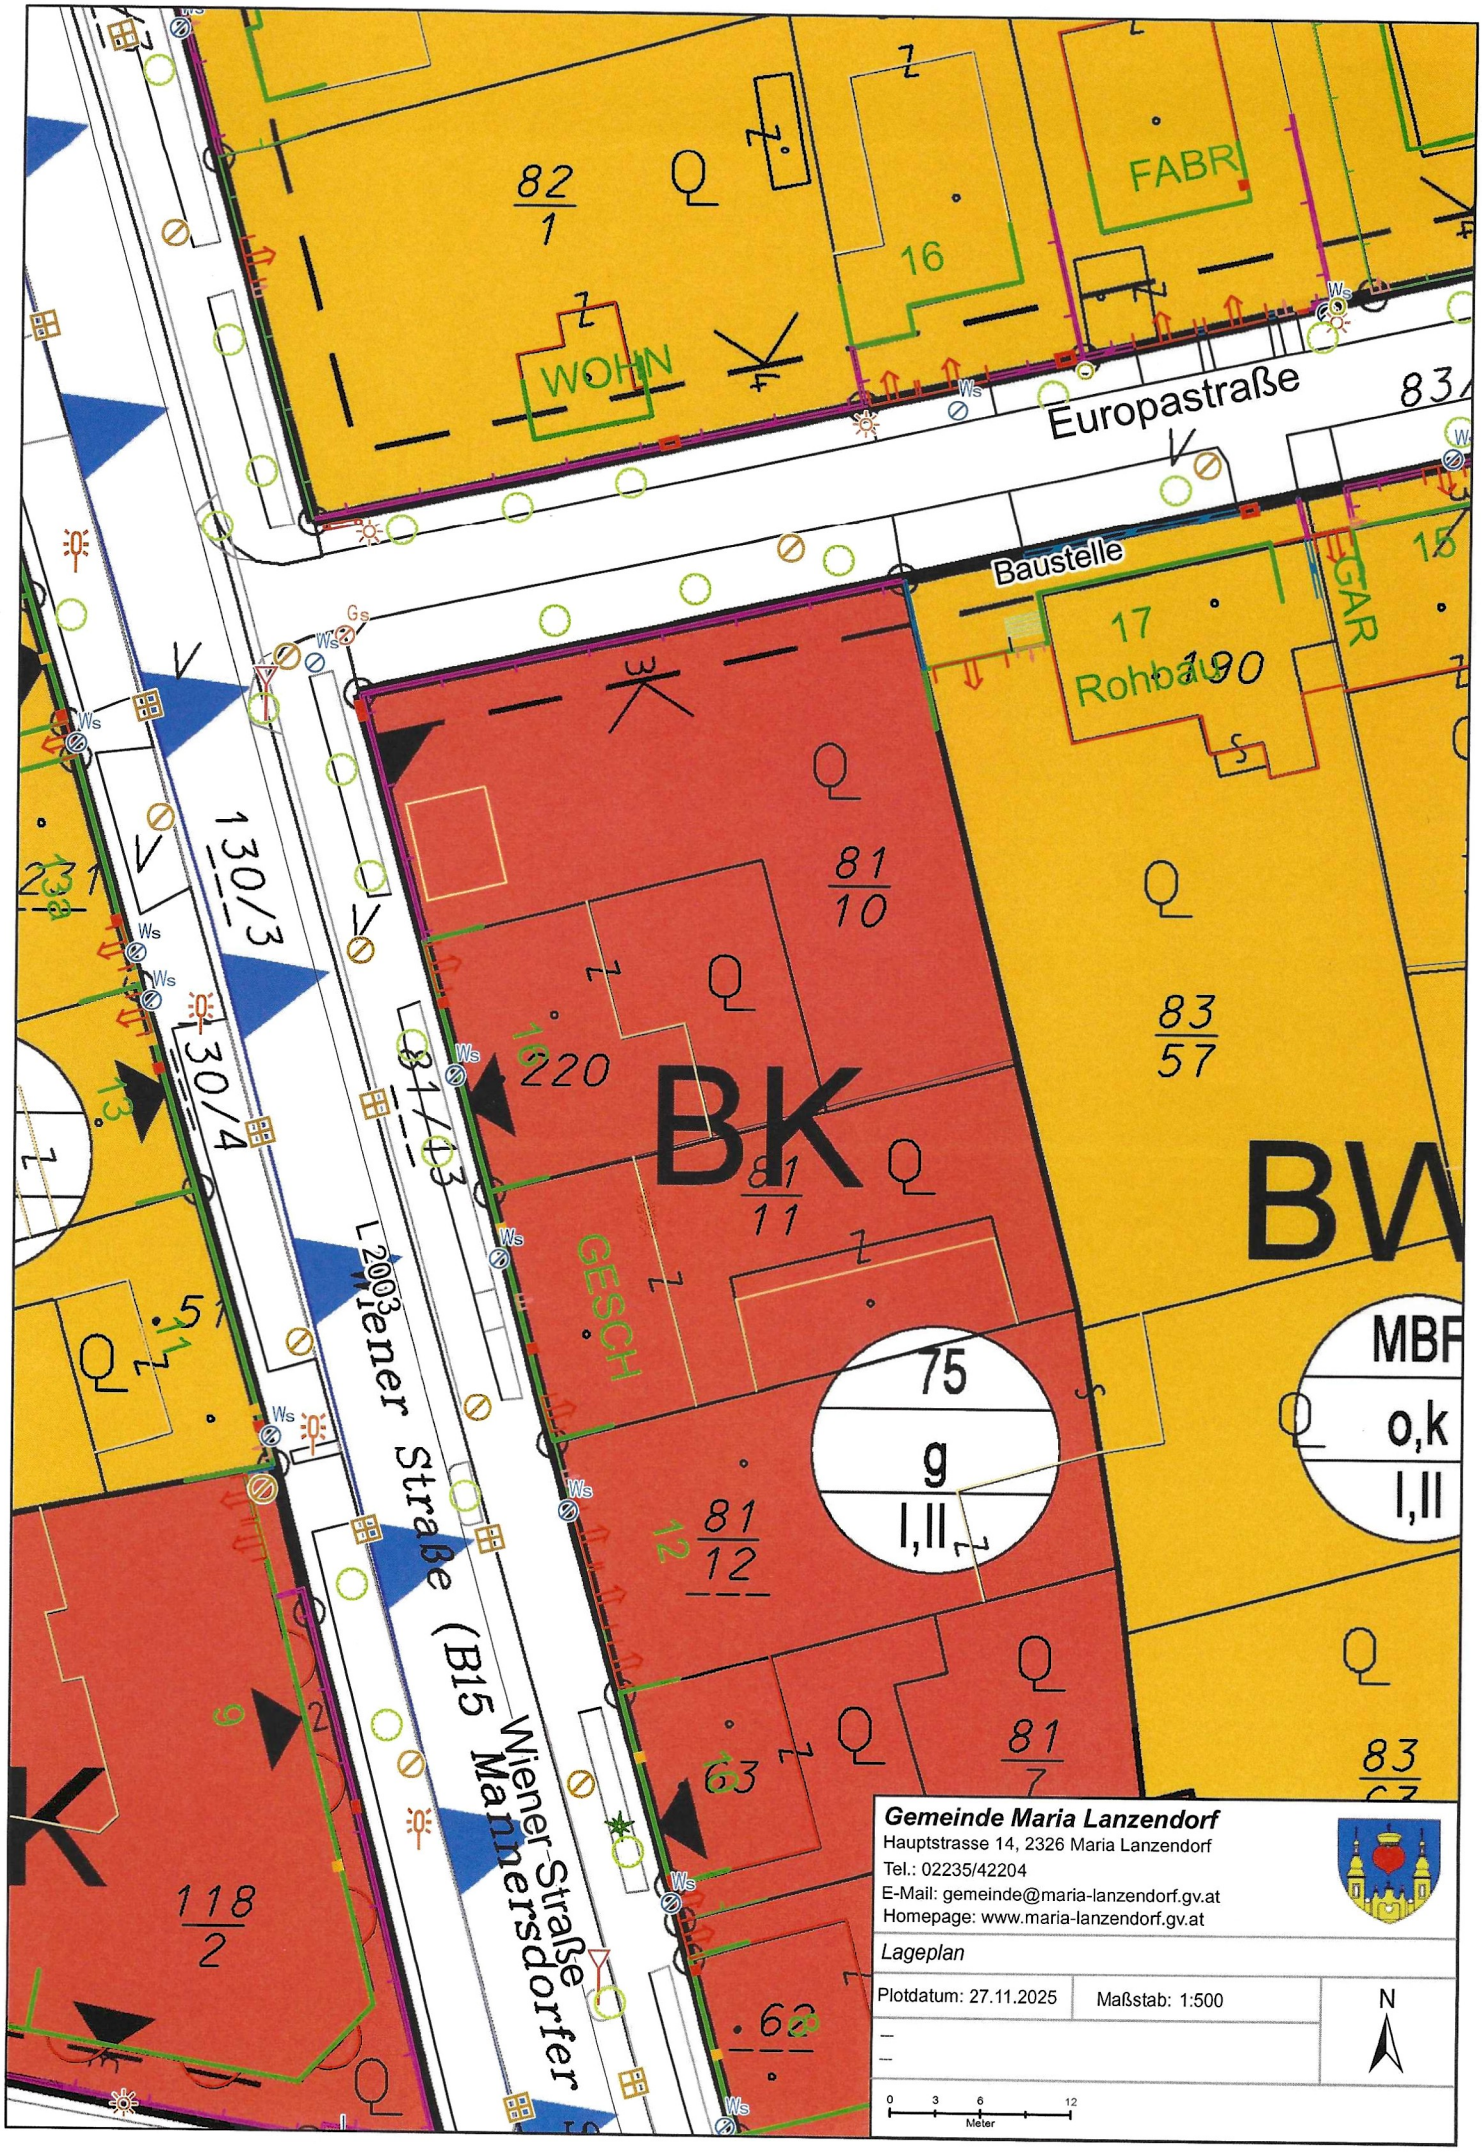
82/1
WOHN
16
FABR
Europastraße
Baustelle
17
Rohbau
190
GAR
81/10
83/57
BK
BW
220
81/11
GESCH
75
g
I,II
MBF
o,k
I,II
81/12
81/7
83
63
62
118/2
130/3
130/4
81/13
L 2003 Wiener Straße (B15 Wiener Straße Mannersdorfer
Ws
Gs
Gemeinde Maria Lanzendorf
Hauptstrasse 14, 2326 Maria Lanzendorf
Tel.: 02235/42204
E-Mail: gemeinde@maria-lanzendorf.gv.at
Homepage: www.maria-lanzendorf.gv.at
Lageplan
Plotdatum: 27.11.2025
Maßstab: 1:500
N
0 3 6 12
Meter