



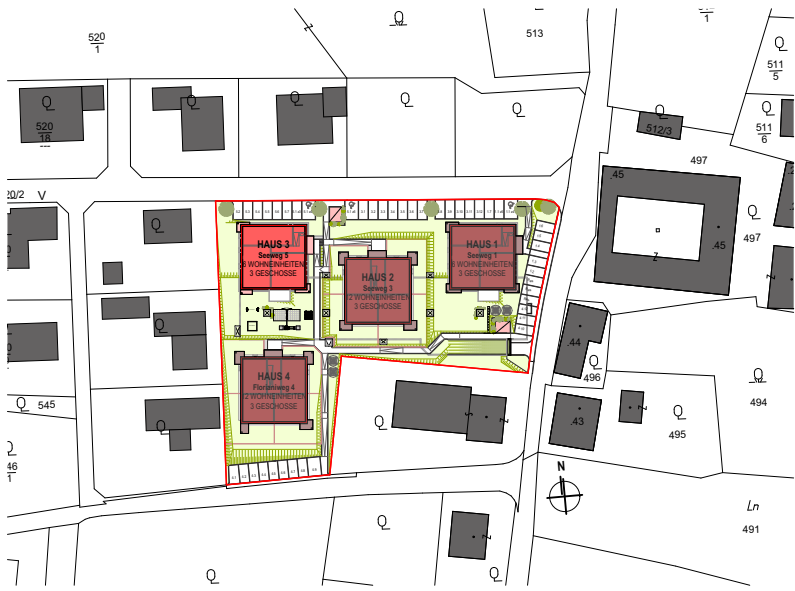

Änderungen und Druckfehler vorbehalten

Stand: H3\_1.OG\_T 5.4\_2017-07-17

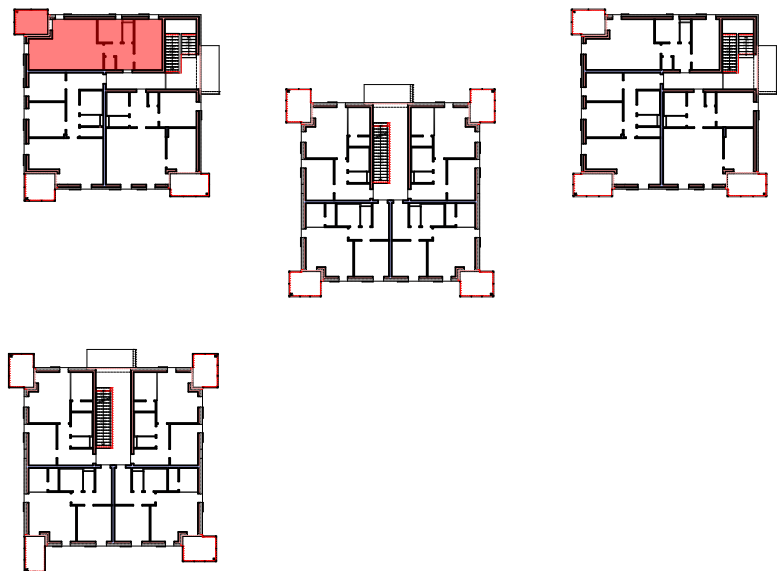


TOP 5.4  
1.OG Haus3  
2 Zimmer

|                |         |
|----------------|---------|
| Vorraum        | 6,00m²  |
| Bad            | 5,52m²  |
| WC             | 2,10m²  |
| Abstellraum    | 1,41m²  |
| Schlafen       | 13,83m² |
| Wohnen- Küche  | 31,10m² |
| Wohnnutzfläche | 59,96m² |
|                |         |
| Balkon         | 8,08m²  |
| GESAMT         | 68,04m² |
|                |         |
|                |         |



Wohnen in Luftenberg  
Seeweg 1,3,5 u. Florianiweg 4, 4225 Luftenberg

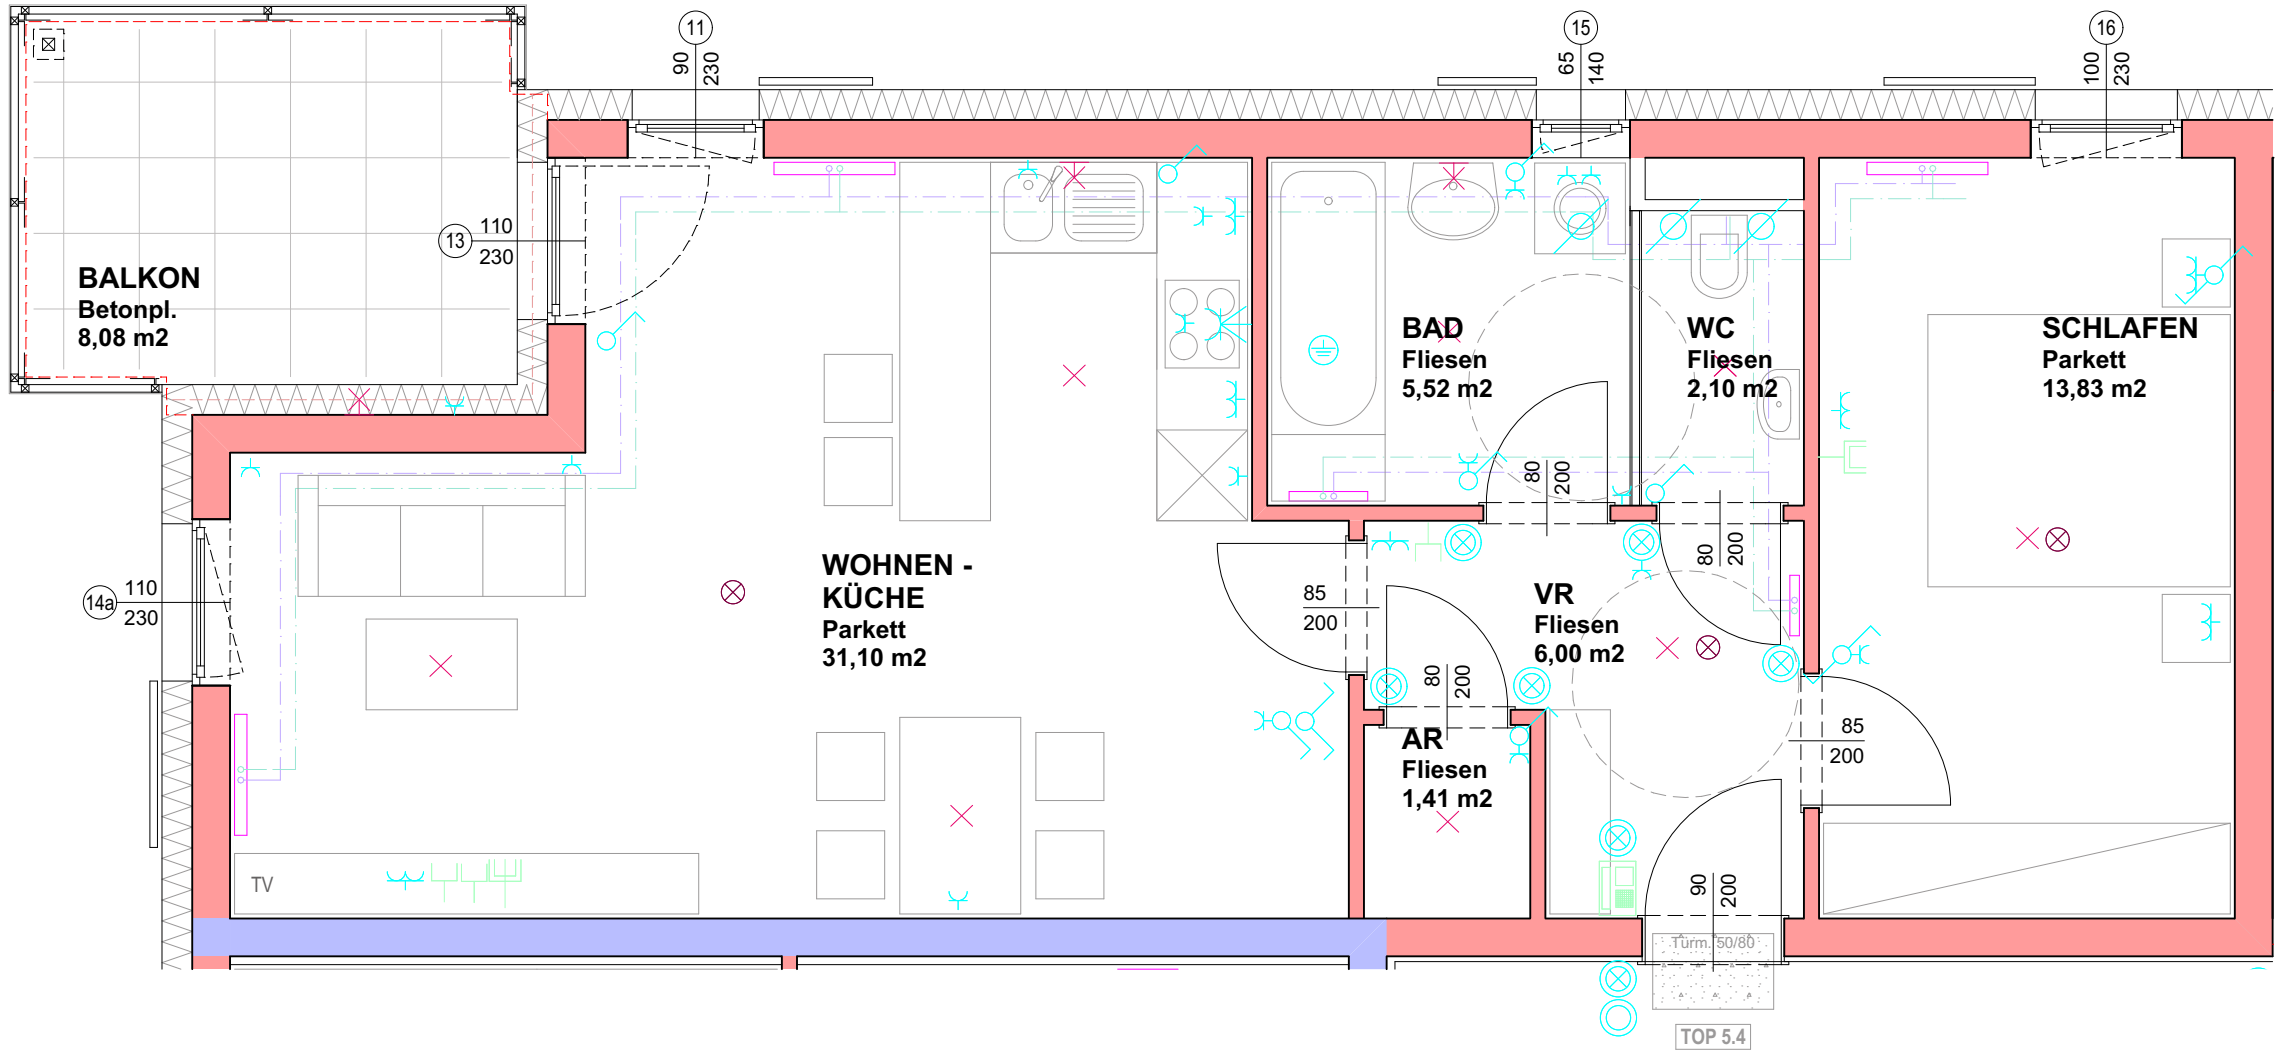

- Steckdose 1fach, Schuko
- Steckdose 2fach, Schuko
- E-Anschluss 400V
- Aus-Schalter
- Serien-Schalter
- Wechsel-Schalter
- Kreuz-Schalter
- Taster
- Klingel-Taster
- Lüfter
- Licht-Auslass (Decke)
- Licht-Auslass (Wand)
- Rauchmelder
- Antennensteckdose
- Glocke allgemein
- Jalousien-Schalter
- Erdung
- Heizkörper