

TOP 09


Zimmer

2

1. Vorraum	3,51 m ²
2. Wohnküche	20,99 m ²
3. Zimmer	10,58 m ²
4. Abstellraum	1,98 m ²
5. Bad/WC	5,00 m ²

Wohnnutzfläche 42,06 m²

6. Terrasse	39,17 m ²
-------------	----------------------

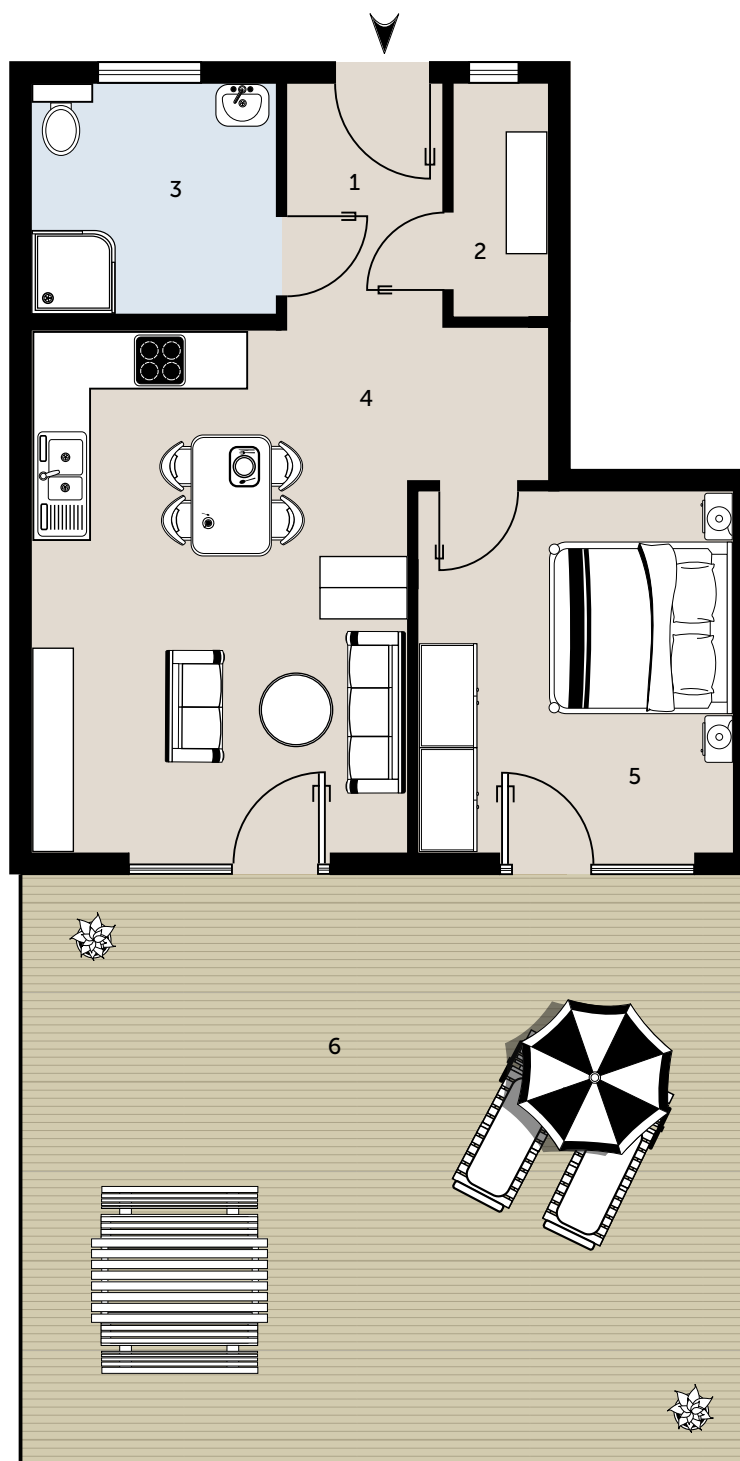

KS13

KOHLSTRASSE 13-15
8753 FOHNSDORF

DIE ANGEgebenEN MASSE SIND ZIRKAWERTE. MASSABWEICHUNGEN BIS ZU 3% DER GESAMTFLÄCHE, SOWIE TECHNISCH ERFORDERLICHE ÄNDERUNGEN SIND MÖGLICH. EINGETRAGENE MÖBLIERUNGEN SIND IM KAUFPREIS NICHT ENTHALTEN. DIE SANITÄREINRICHTUNG IST SINNBILDICH ZU VERSTEHEN.



SIEBEN DÖRFER IMMOBILIEN

BRÜCKENKOPFGASSE 5/1
8020 GRAZ

VERTRIEB-GRAZ@7DOERFER.AT
+43 664 1279351