




U O H N H A U S N E U B A U M. 1 : 100
FÜR JOHANN U. ERNA PÖLZL IN TILLMITTSCH R. D. LASSNITZ NR. 6 POST 8430 LEIBNITZ BEZIRK LEIBNITZ.

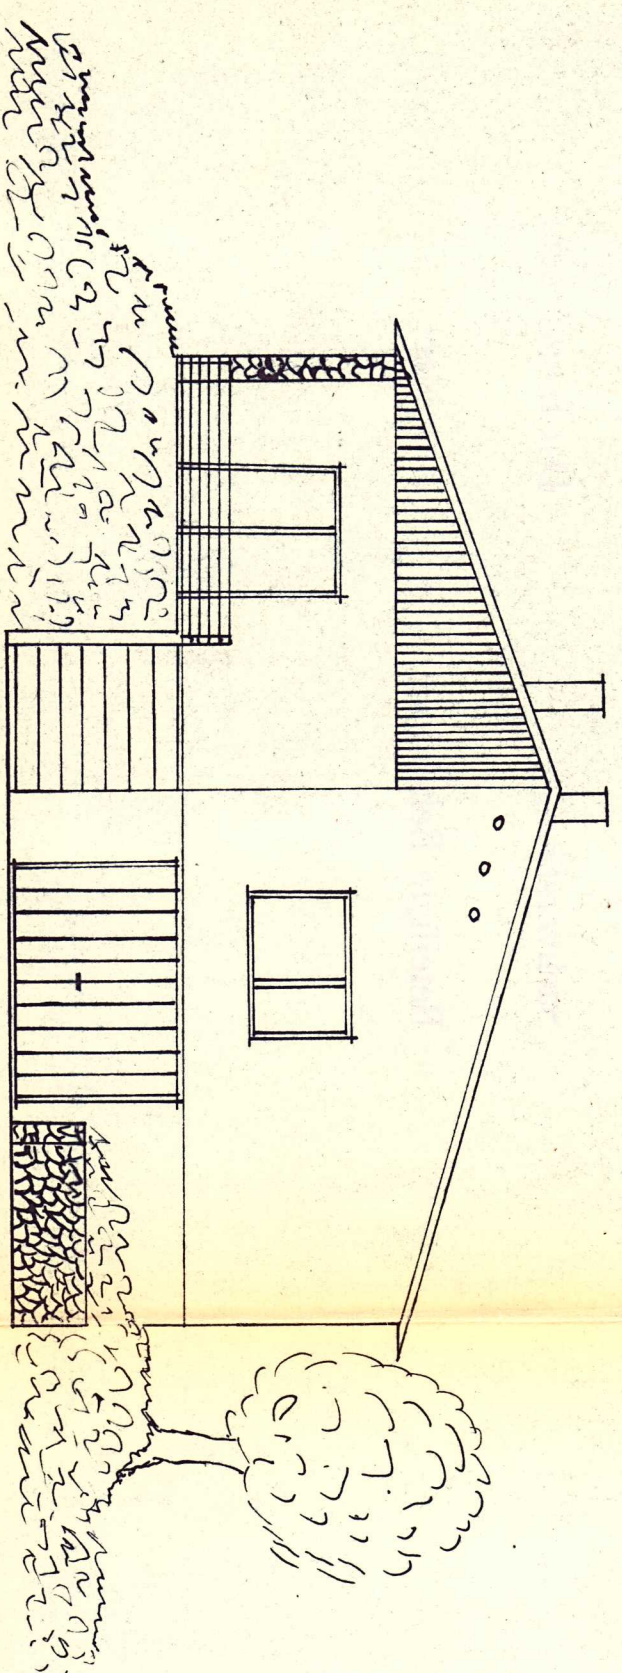

OSTANSICHT

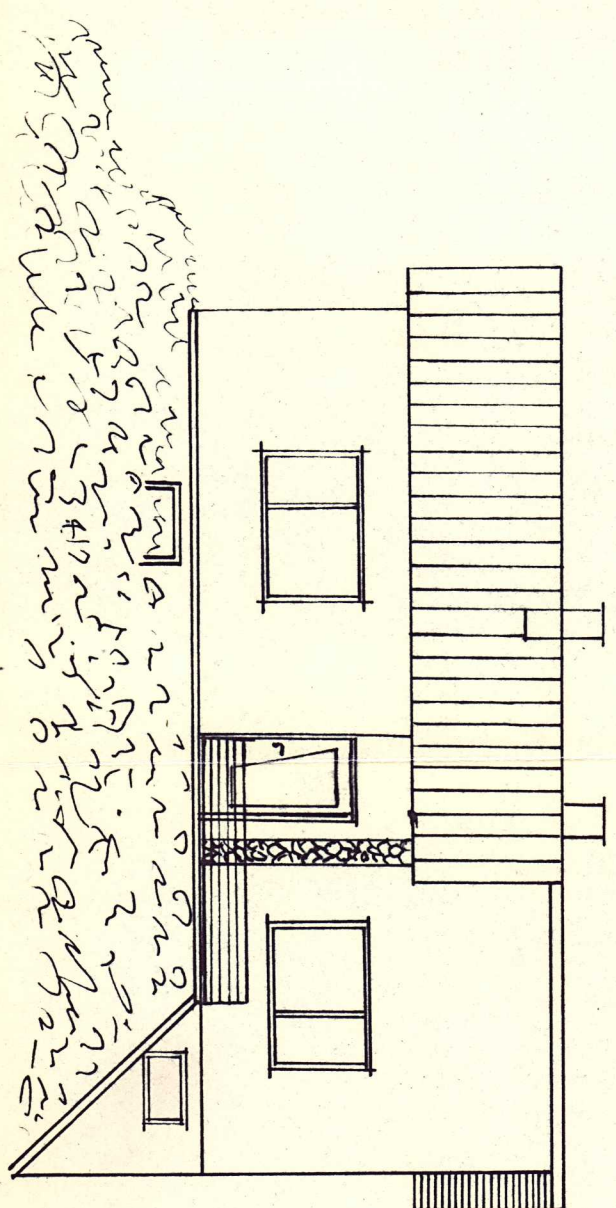


SÜDANSICHT


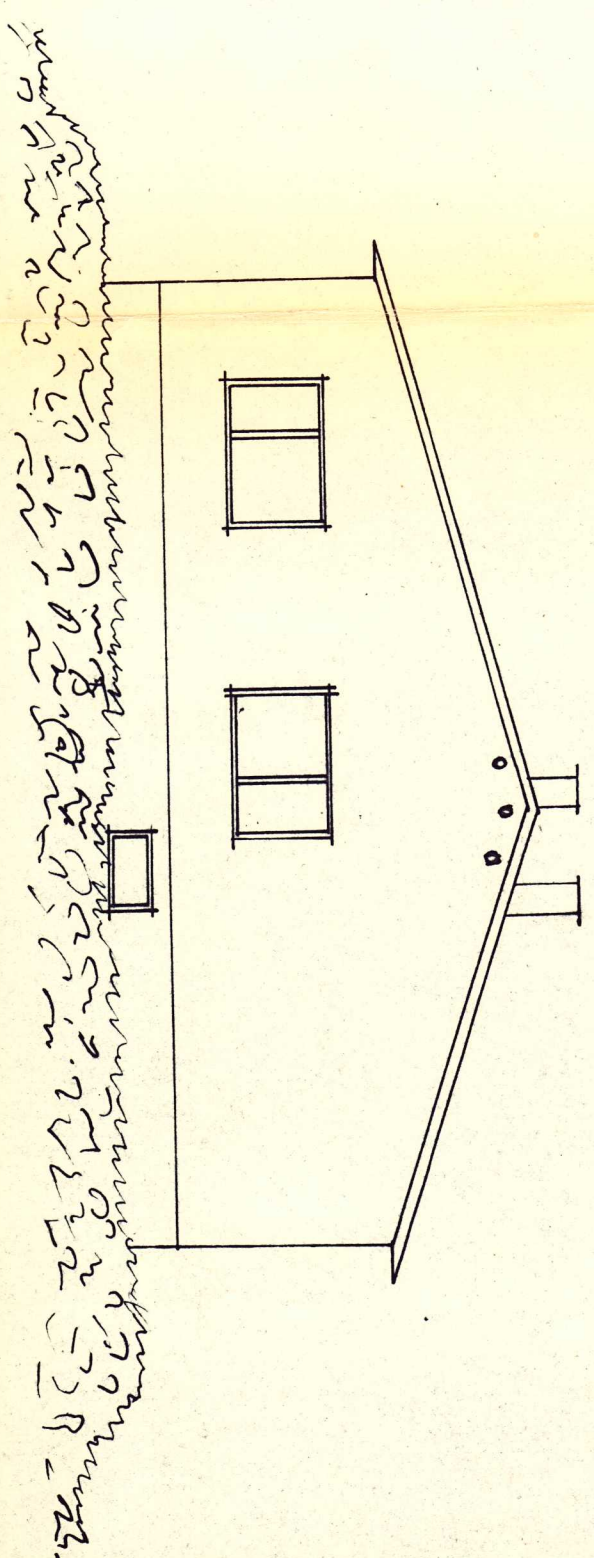


WESTANSICHT

KELLER

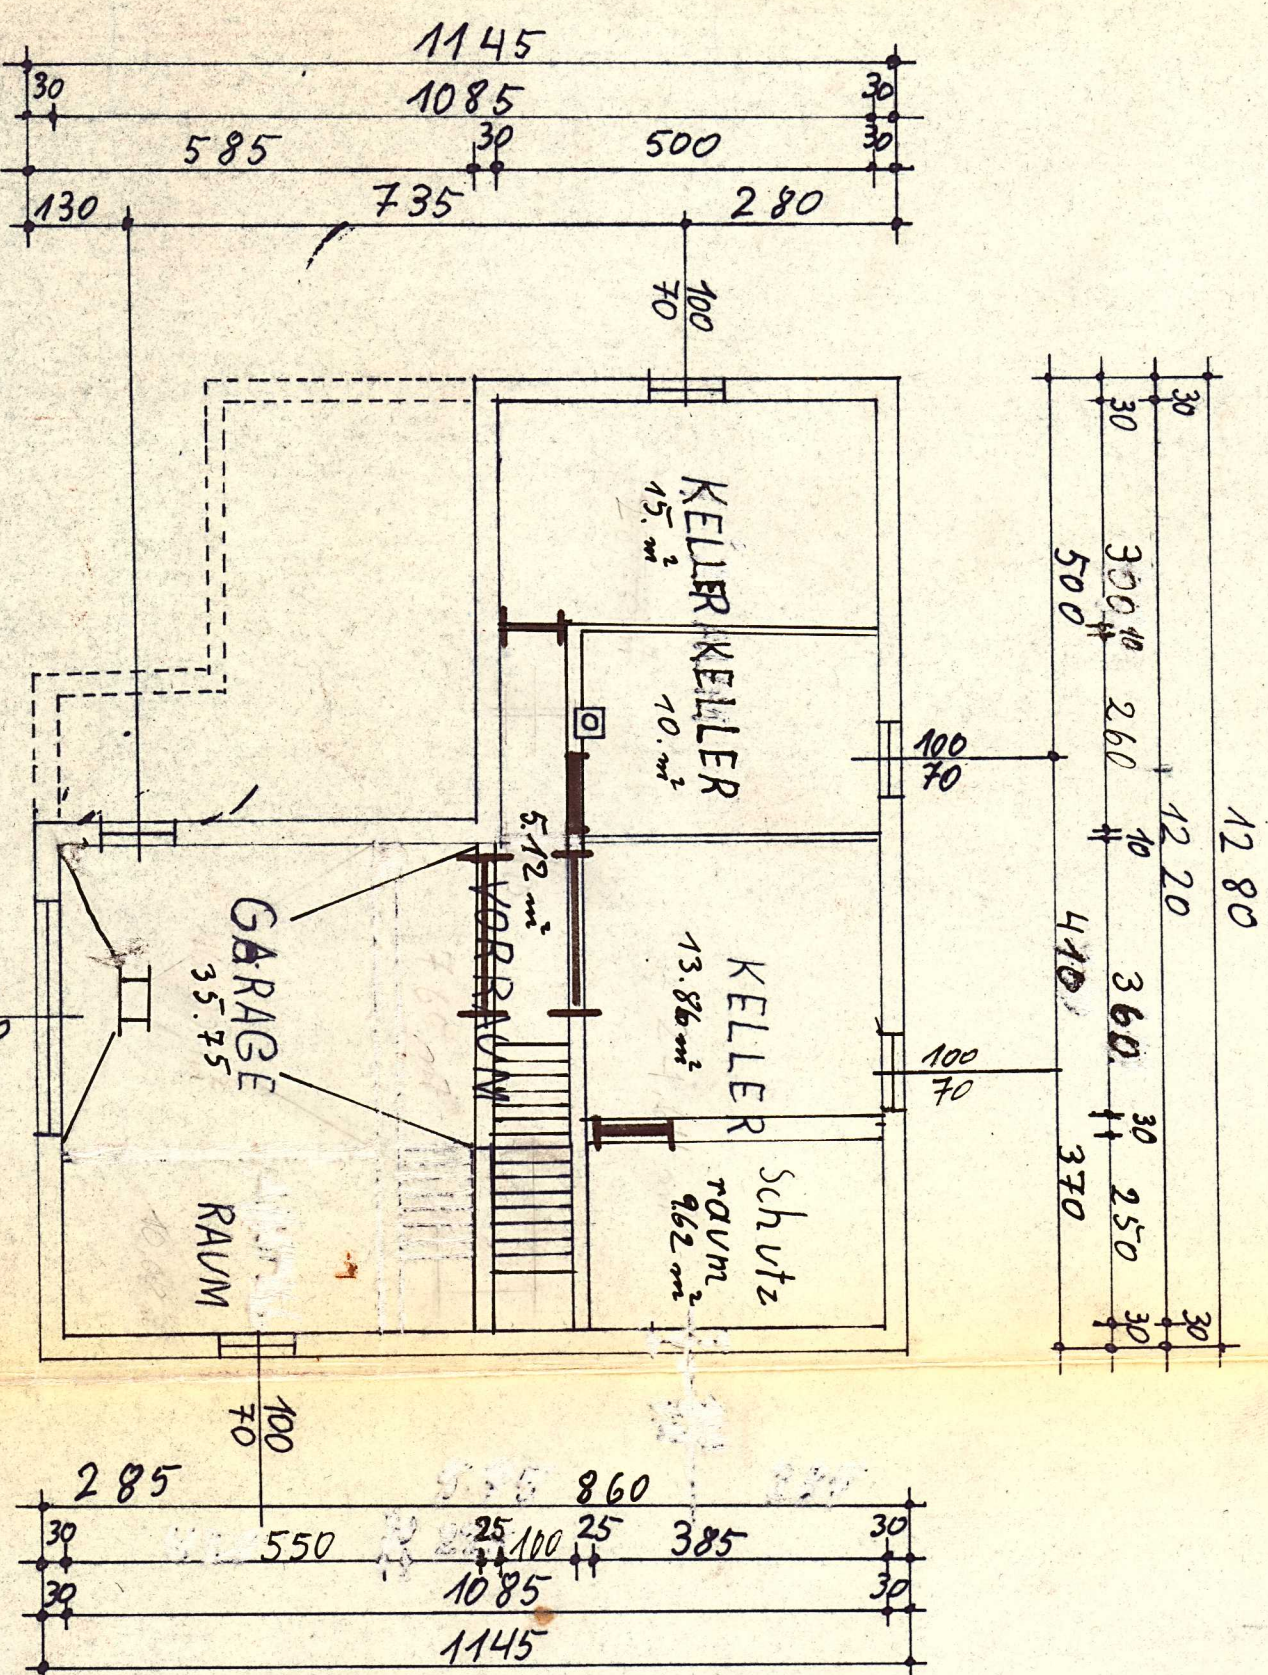

ERDGESCHOSS

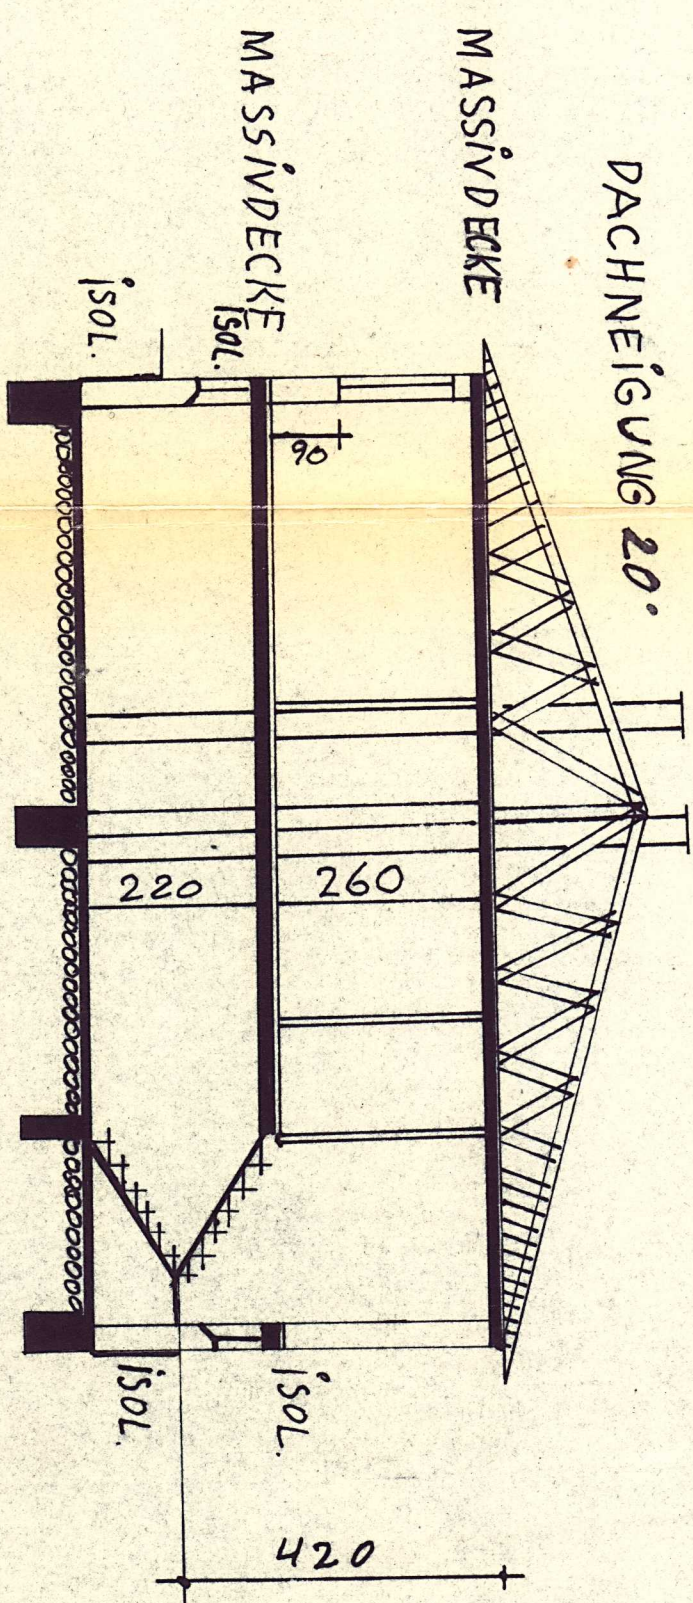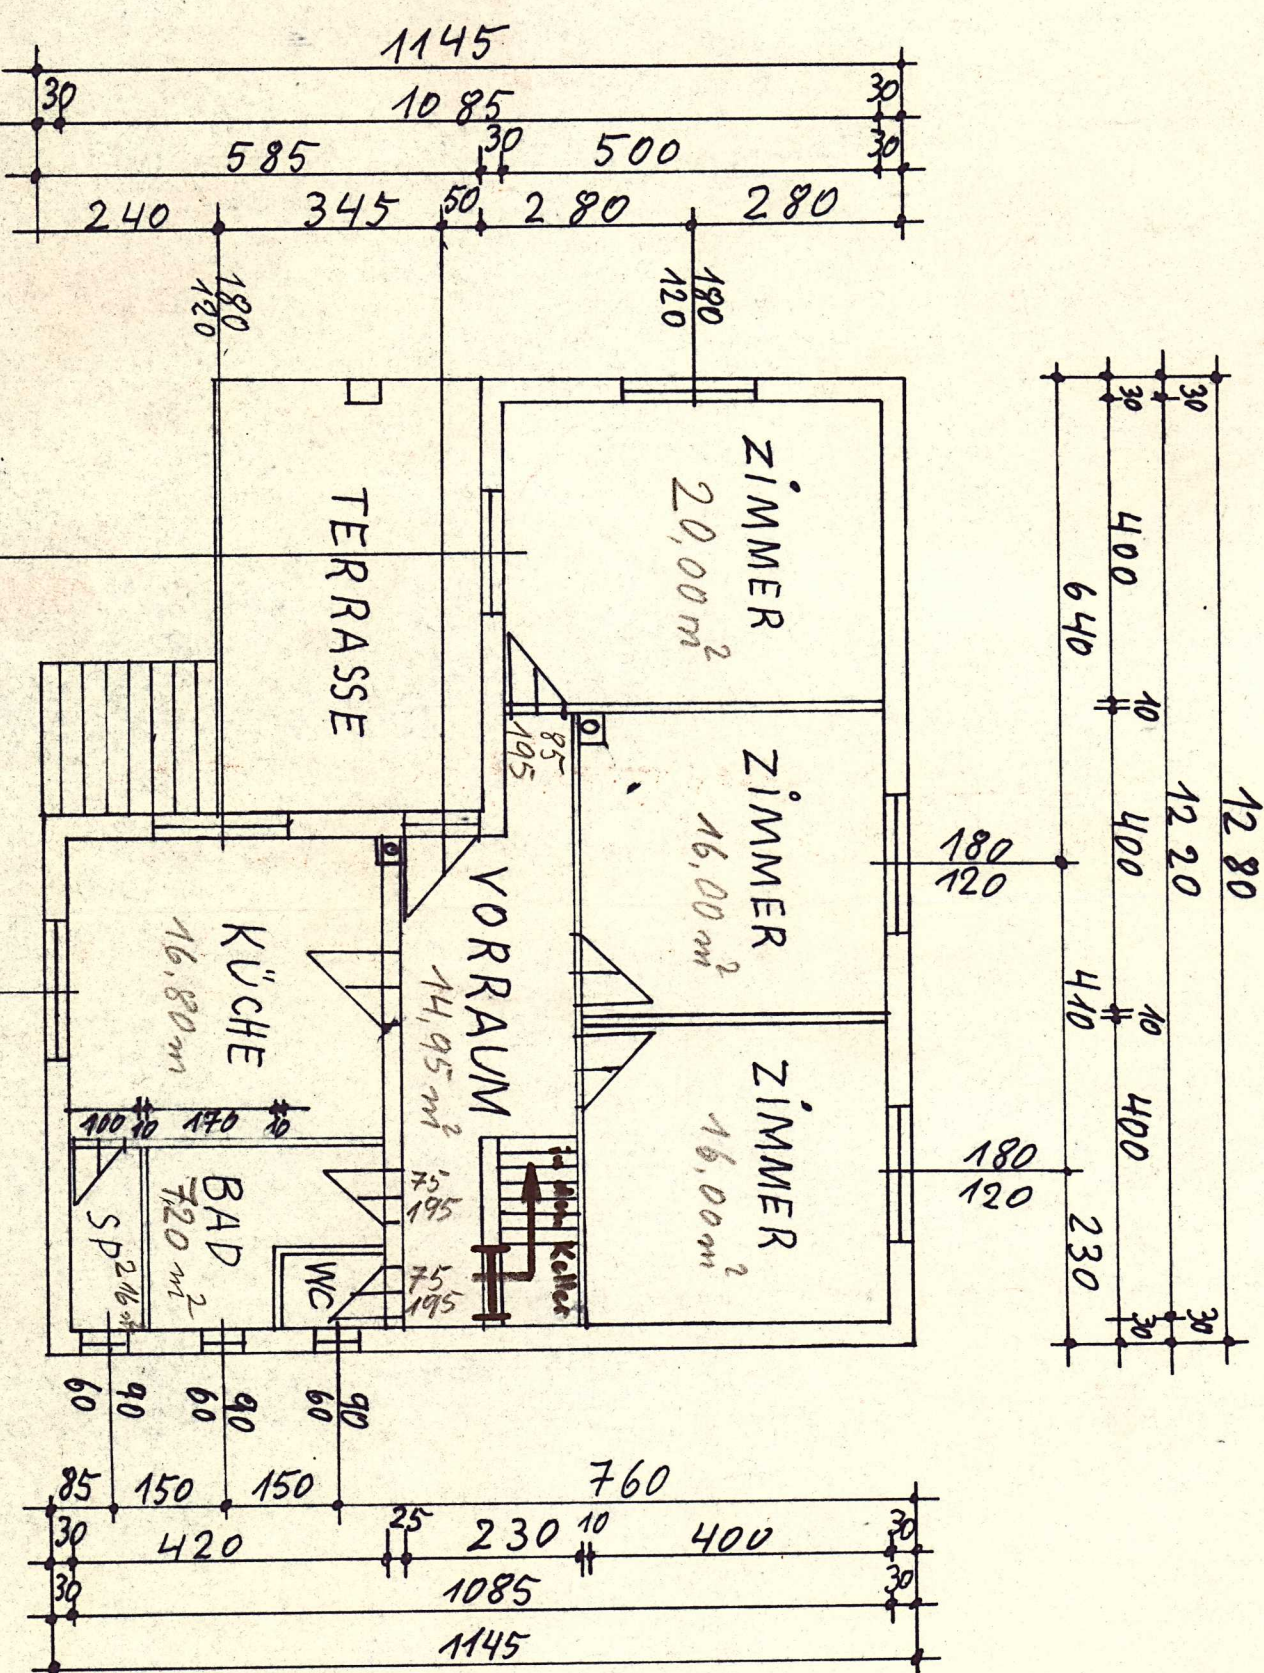


Gemeindeamt Tilmitsch
Eingang: - 9. Sep. 1939
Zahl: 153-0-1416-69
Beilagen:



PLANVERFASSTER: Johann Pölzl
BAUHER: SEPT. 1969

LAGEPLAN 1: 2880 Tilmitsch
Messungsmitt: Leibnitz
Katastralgemeinde: 6 Grundstück Nr. 2059/1, 2059/2
Fischbeiz: 101bilitz

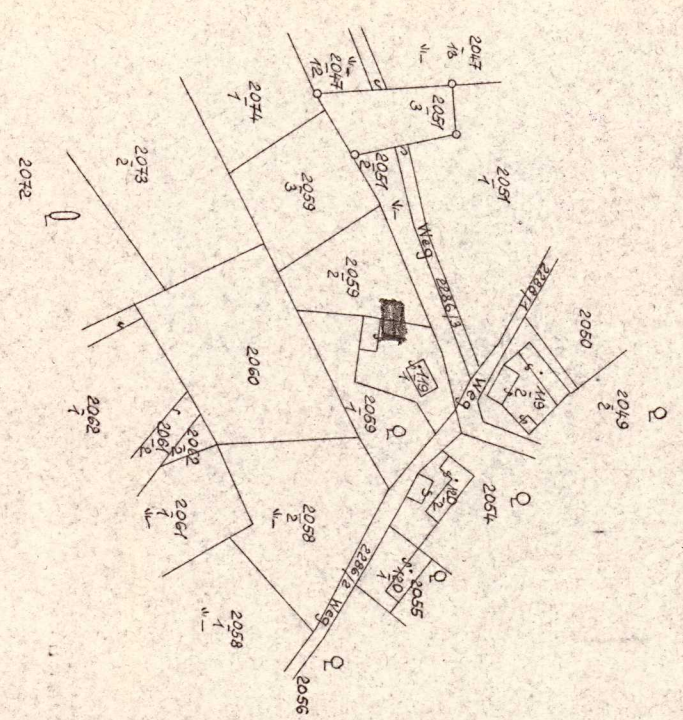

PLAN: B-112/59
Leibnitz
29. August 1969
DS