


Gestaltungsvorschlag Grundriss

QUARTIER
WILDER
KAISER

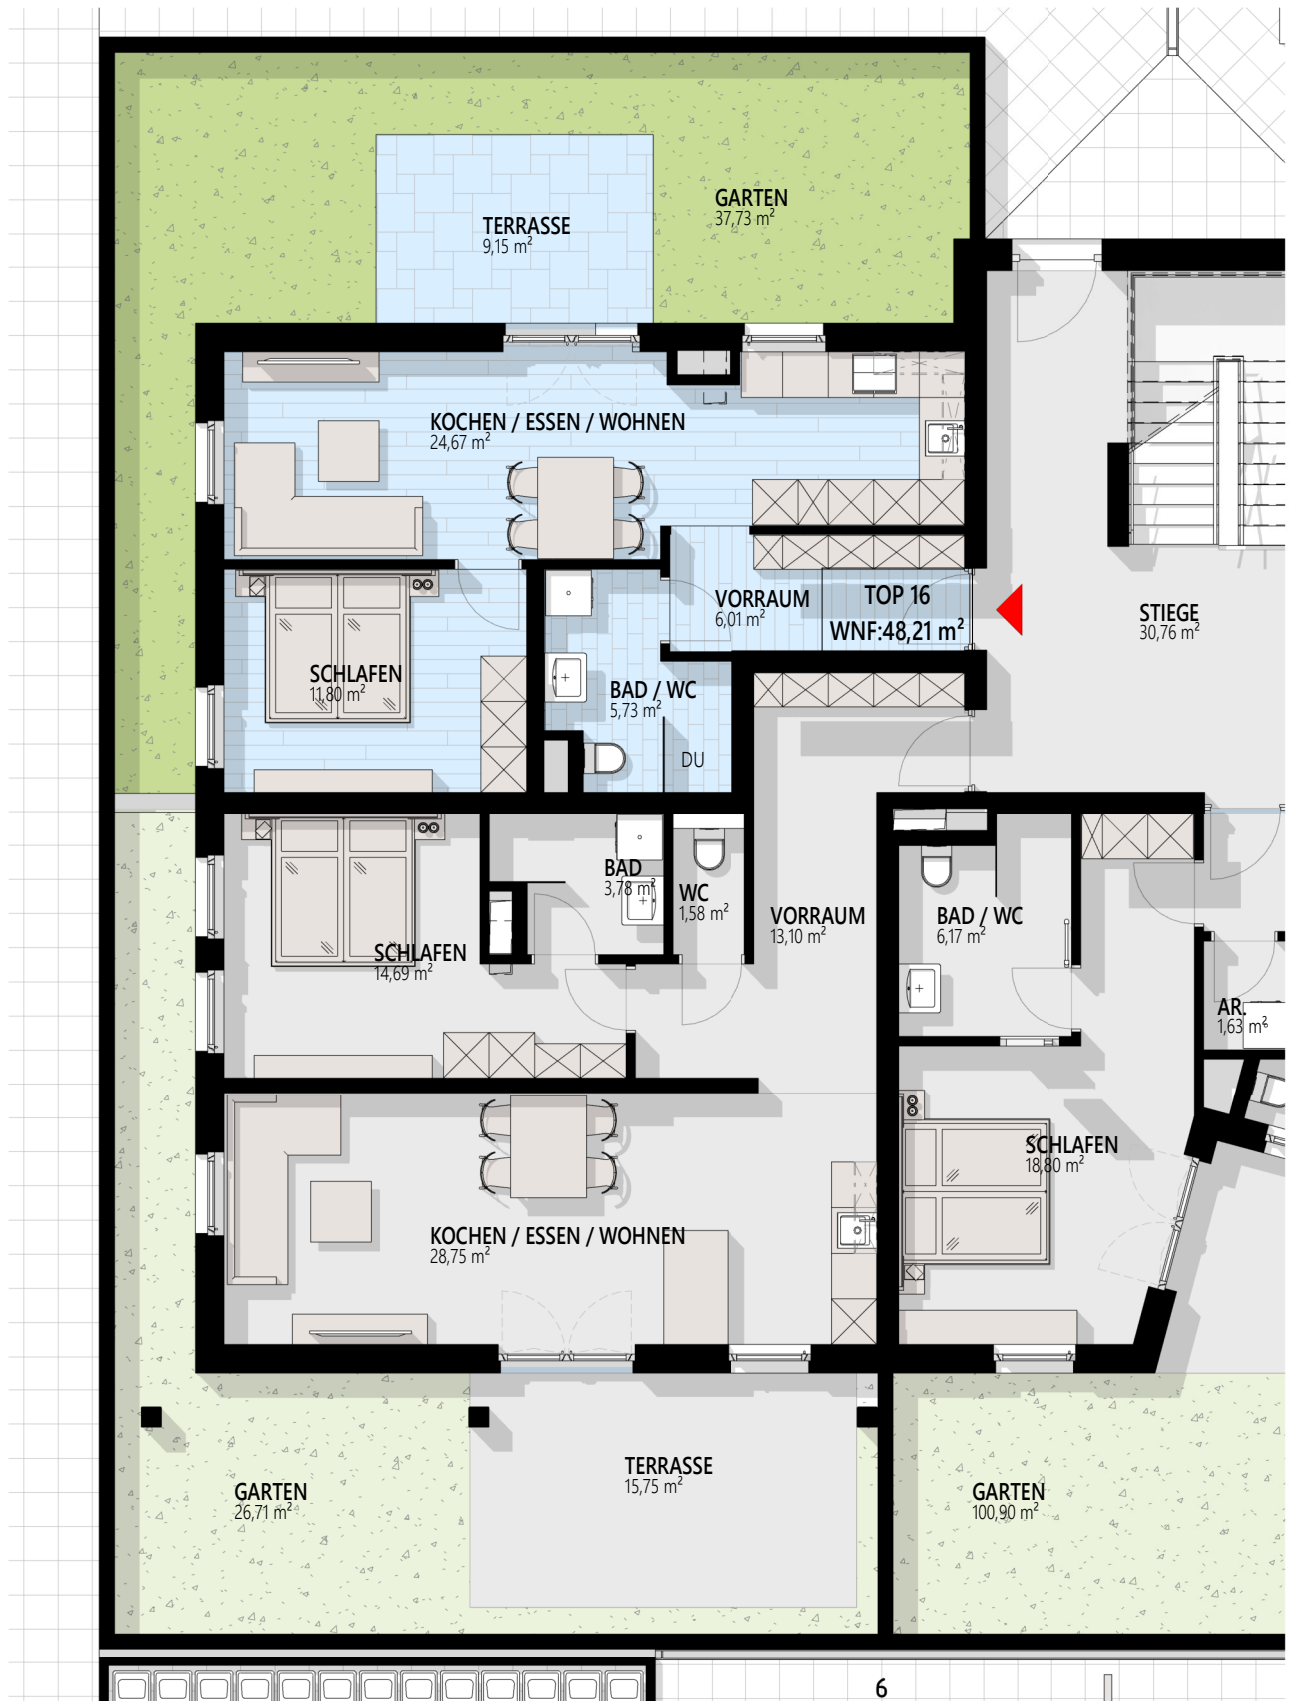

DER AUSFÜHRENDE IST VERPFLICHTET, ALLE BESTANDSWASSE UND PLANKNOTEN VOR ARBEITSBEGINN ZU ÜBERPRÜFEN. DIESE ZEICHNUNG IST UNSER GEISTIGES EIGENTUM UND UNTERLIEGT DEM URHEBERRECHT. EINE VERVIELFÄLTIGUNG, AUSHANDLUNG AN DRITTE PERSONEN ODER ÜBERLASSUNG AN KONKURRENZZERHMEN IST UNTERSAGT.

PLANINHALT TOP 16 Einrichtungsvorschlag 1:100
Haus B, EG

PLAN-NR.: 1161 - 150-2.16 - 06
DATUM: 20220408

plan
HARTBERG kreis

Plankreis Günter Gollner und Thomas Teubl GmbH

BM Günter Gollner

Kaindorf 157
8224 Kaindorf
Tel. +43 3334 31457

www.plankreis.at