



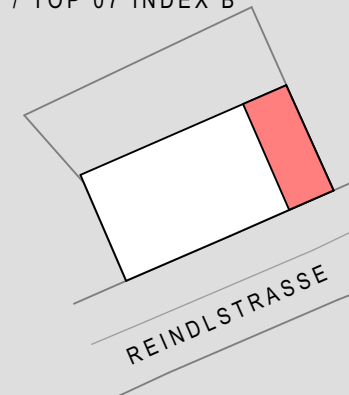

AR	2,65
BAD	5,90
GANG	6,67
GARD	3,03
WC	2,57
WOHNEN	32,39
ZIMMER	9,13
ZIMMER	14,23
WOHNNUTZFLÄCHE	76,57 m²

BALKON	1,90
BALKON	6,86
KA 07	2,51

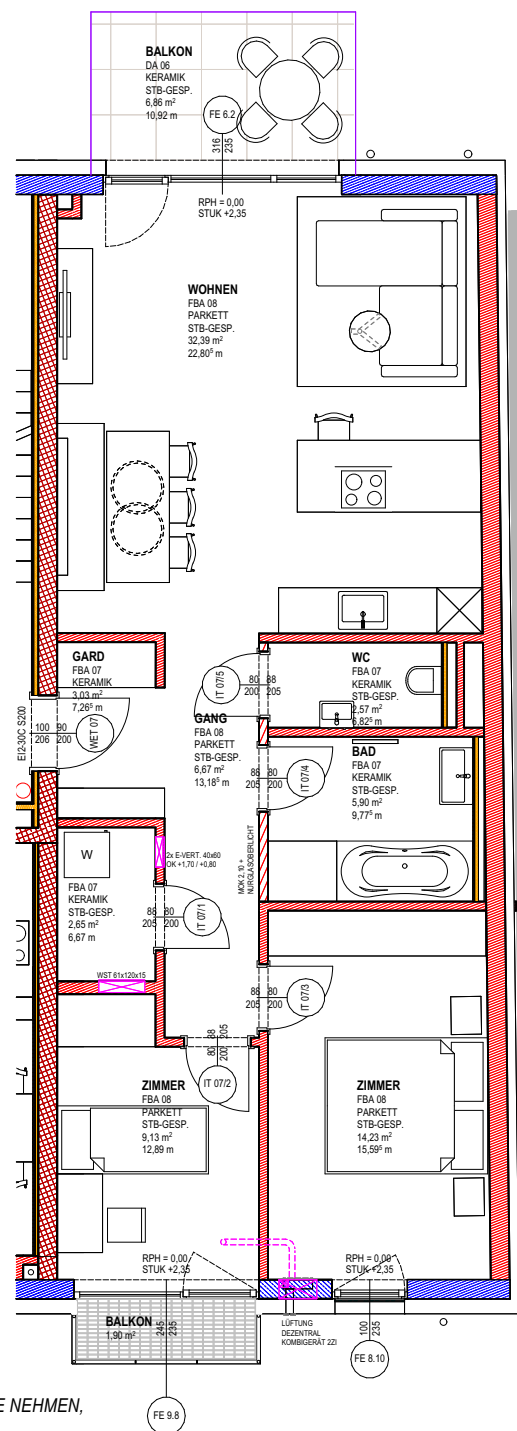

RAUMFLÄCHEN BEZIEHEN SICH AUF ROHBAUMASSE, FENSTER SIND ROHBAUMASSE, NATURMASSE NEHMEN, AUSFÜHRUNG GEMÄSS BAU- UND AUSSTATTUNGSBESCHREIBUNG, ÄNDERUNGEN VORBEHALTEN