

BESTANDSAUFNAHME
MÖNICHKIRCHEN

MÖNICHKIRCHEN 178 A + B, 2872 MÖNICHKIRCHEN
ADRESSE

451/9, 451/10 EZ 204, 615 KG MÖNICHKIRCHEN
GST. NR

ANMERKUNGEN:



GRUNDRISS EG

1:150


05.10.2025

PLANZEICHNER



ARCH. DI EVA KŐSZEGI
STAATL.BEFUGTE UND BEEIDETE ZIVILTECHNIKERIN
1230 WIEN, ELISENSTR. 23/9
0664 433 3096 evakoeszegi@gmail.com

GARTEN

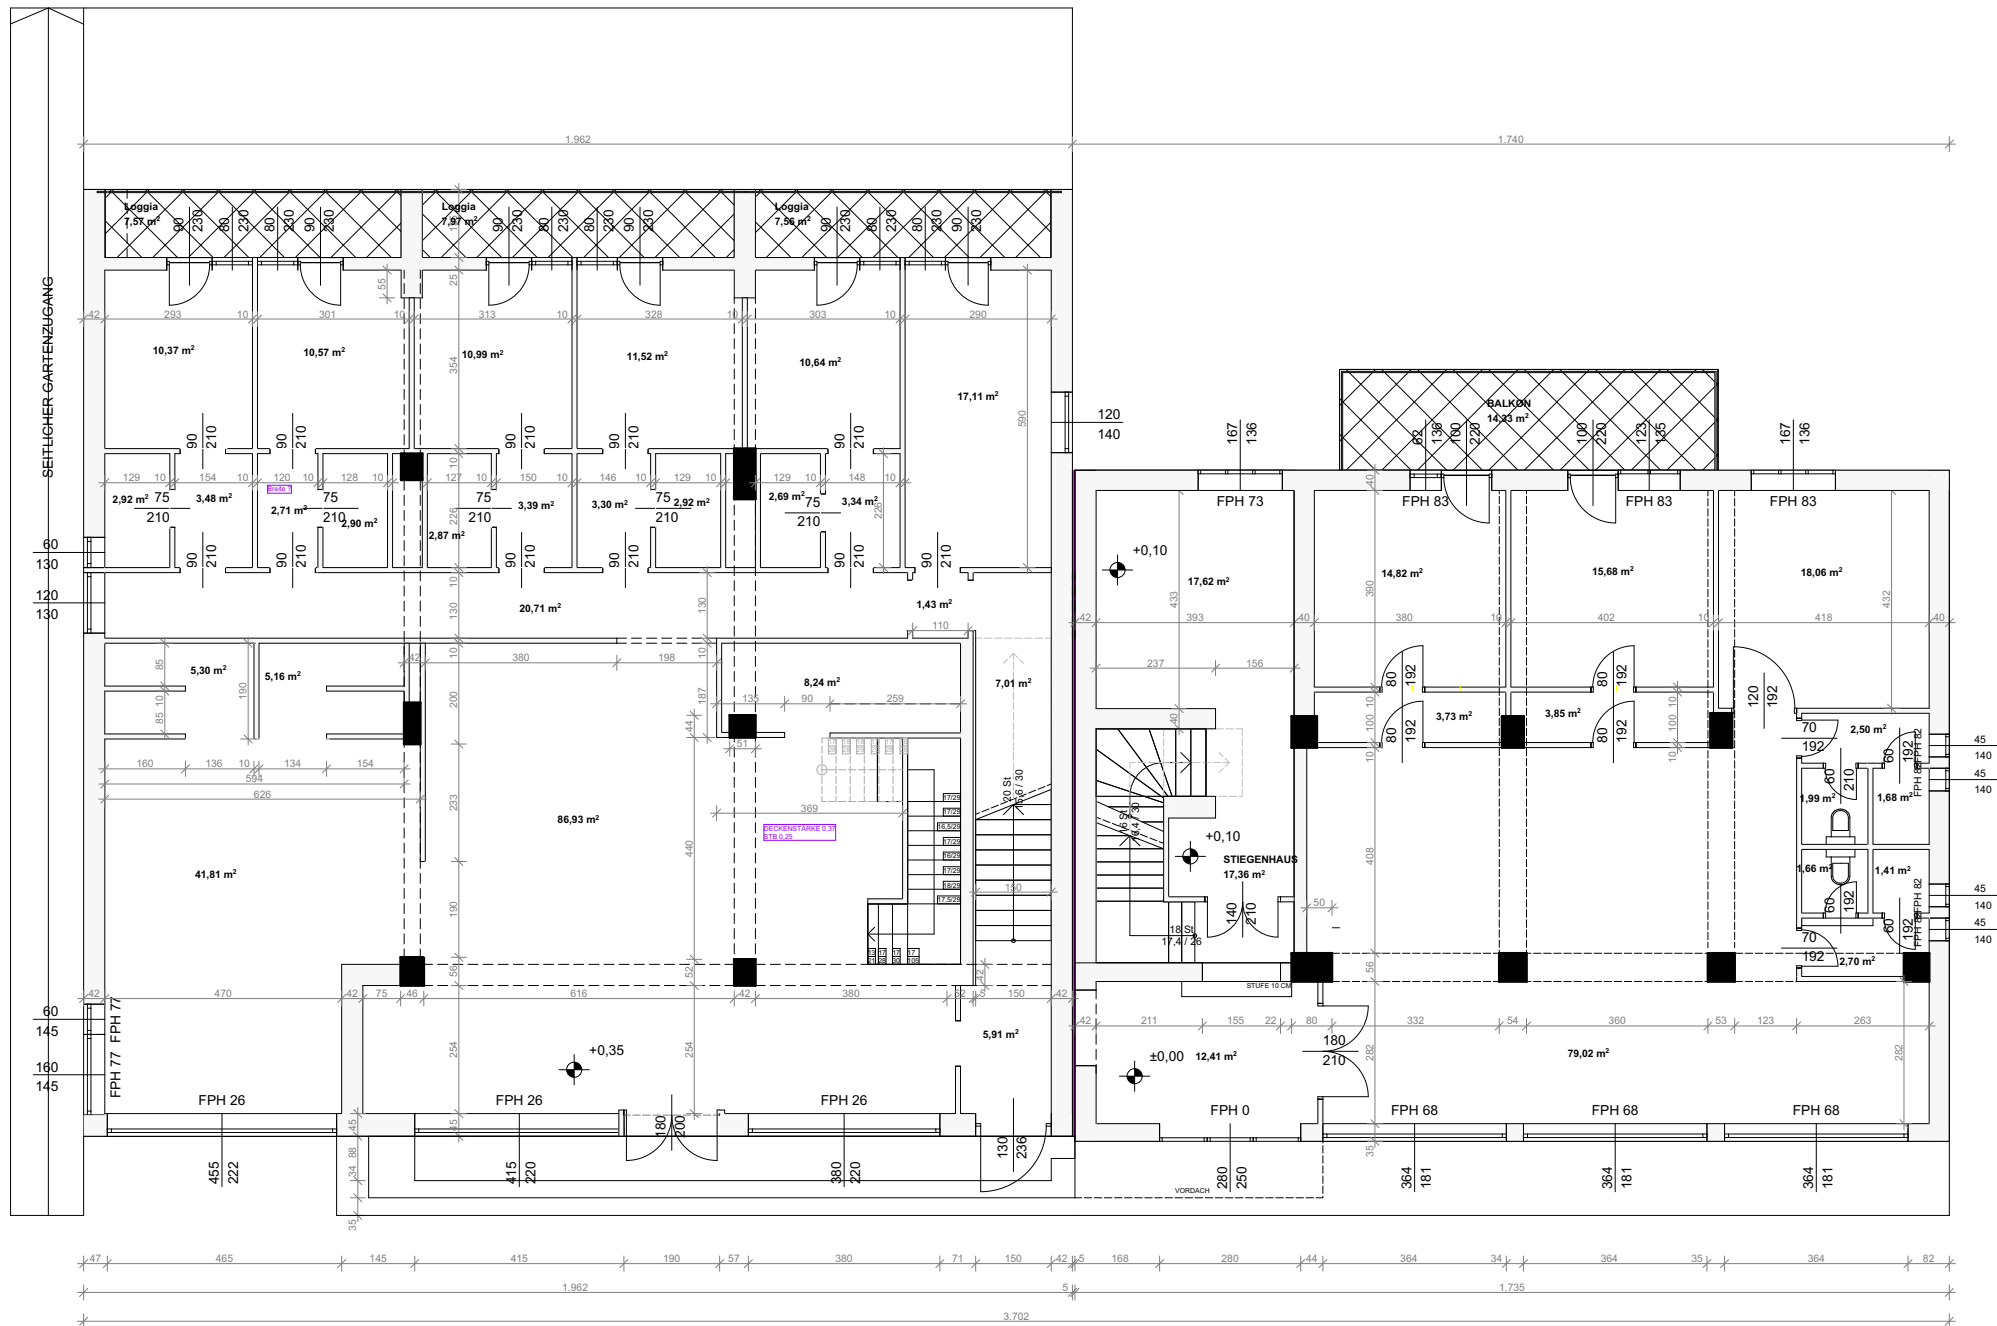

HAUPTSTRASSE MÖNICHKIRCHEN