


# LIVING SPACE B59

Bürgerstraße 59  
4020 Linz


- ① Müllraum  
11,24 m<sup>2</sup>
- ② Zw.Podest KG +stg.  
7,35 m<sup>2</sup>
- ③ Liftschacht  
2,80 m<sup>2</sup>
- ④ Gang KG  
(3,77 + 7,16)  
10,93 m<sup>2</sup>
- ⑤ E-Verteiler  
2,50 m<sup>2</sup>
- ⑥ Schleuse  
2,52 m<sup>2</sup>
- ⑦ Gang KA 2  
1,68 m<sup>2</sup>
- ⑧ Gang KA 1  
4,99 m<sup>2</sup>

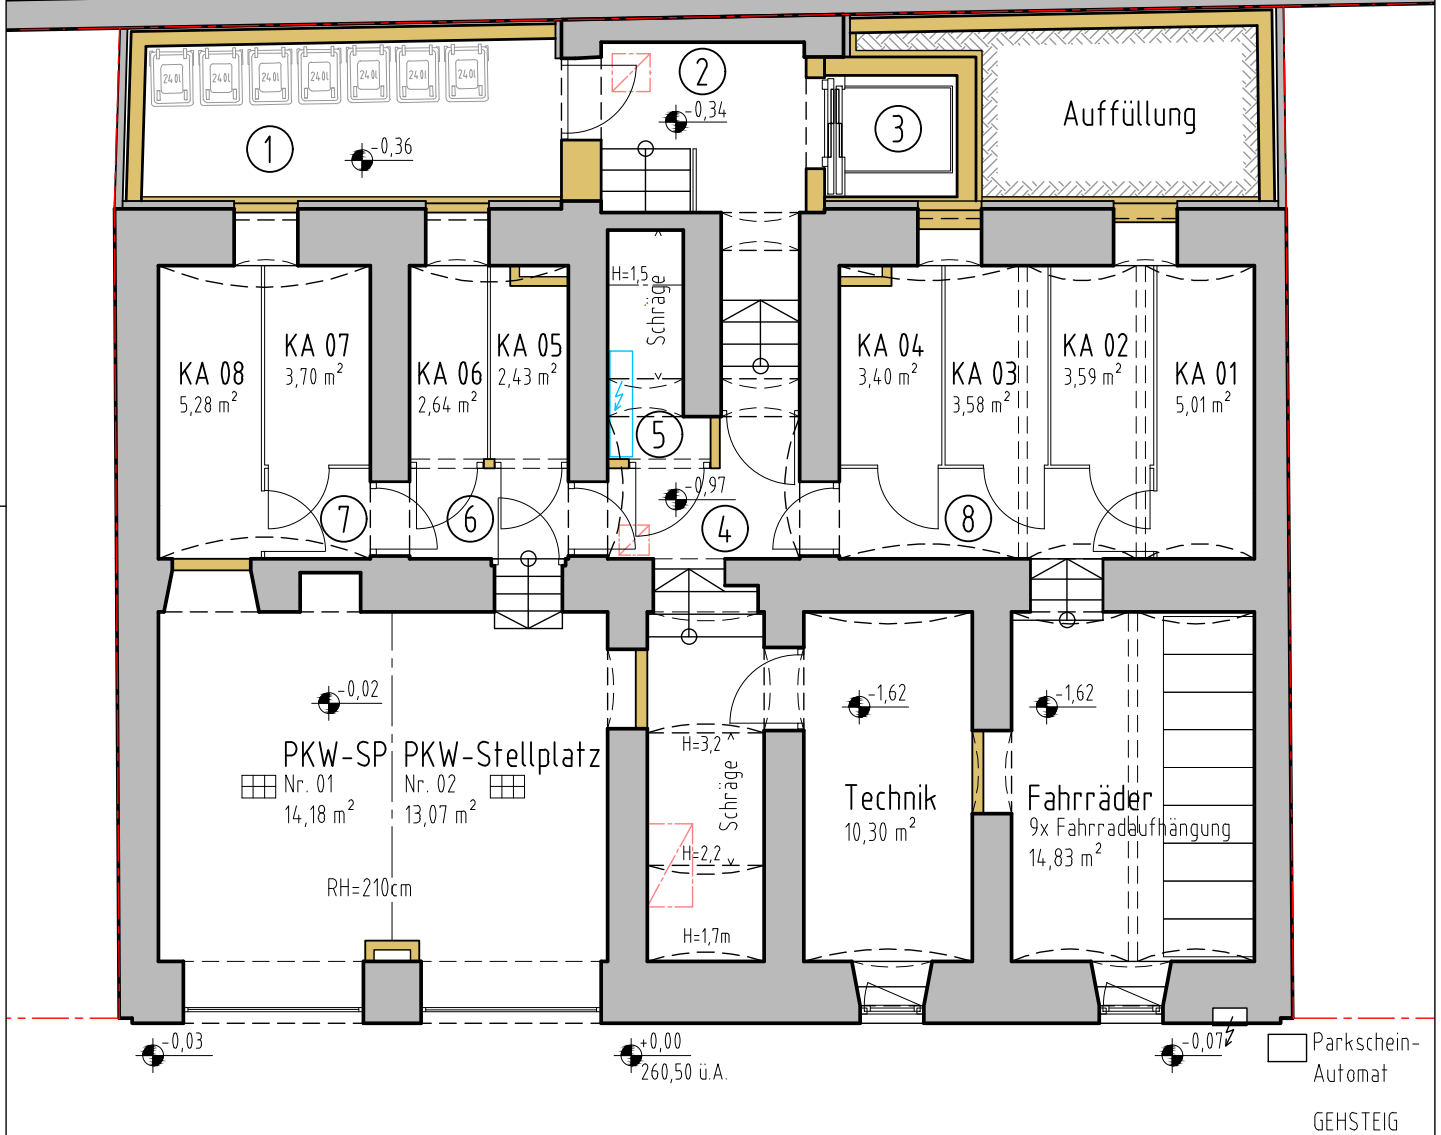

Grundriss Keller 1:100

Straßenansicht 1:500

- Bestand
- Neubau

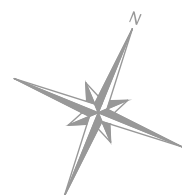

**M 1:100**

**PlanNr. 7011**

Darstellung vorbehaltlich der Bau- u. Ausstattungsbeschreibung. Abgebildete Inneneinrichtung ist exemplarisch und nicht Verkaufsgegenstand.