



**Stift Gleink - Vorderhaus
Flächenaufstellung**

| RAUMBEZEICHNUNG | FLAECHEN |
|------------------------|-----------------------------|
| TOP 01 | |
| WINDFANG | 4,29 m ² |
| WC | 2,21 m ² |
| ESSDIELE | 19,15 m ² |
| AR | 1,70 m ² |
| WOHNKÜCHE | 20,85 m ² |
| GALERIE | 17,98 m ² |
| BAD/WC | 6,79 m ² |
| ZIMMER | 12,84 m ² |
| SR | 3,91 m ² |
| ZIMMER | 26,72 m ² |
| SUMME | 116,44 m² |
| EIGENGARTEN TOP1 | 65,35 m ² |
| EIGENGARTEN TOP1 | 62,75 m ² |
| GARTENLAUBE/KELLERABT. | 23,57 m ² |

ACHTUNG : Naturmasse nehmen. Altbau !
 Angaben dienen nur der Information. Änderungen und Irrtümer vorbehalten. Die Unterlage stellt kein vertragliches Angebot dar. Abbildungen und Möblierungsvorschläge sind unverbindliche Darstellungen.

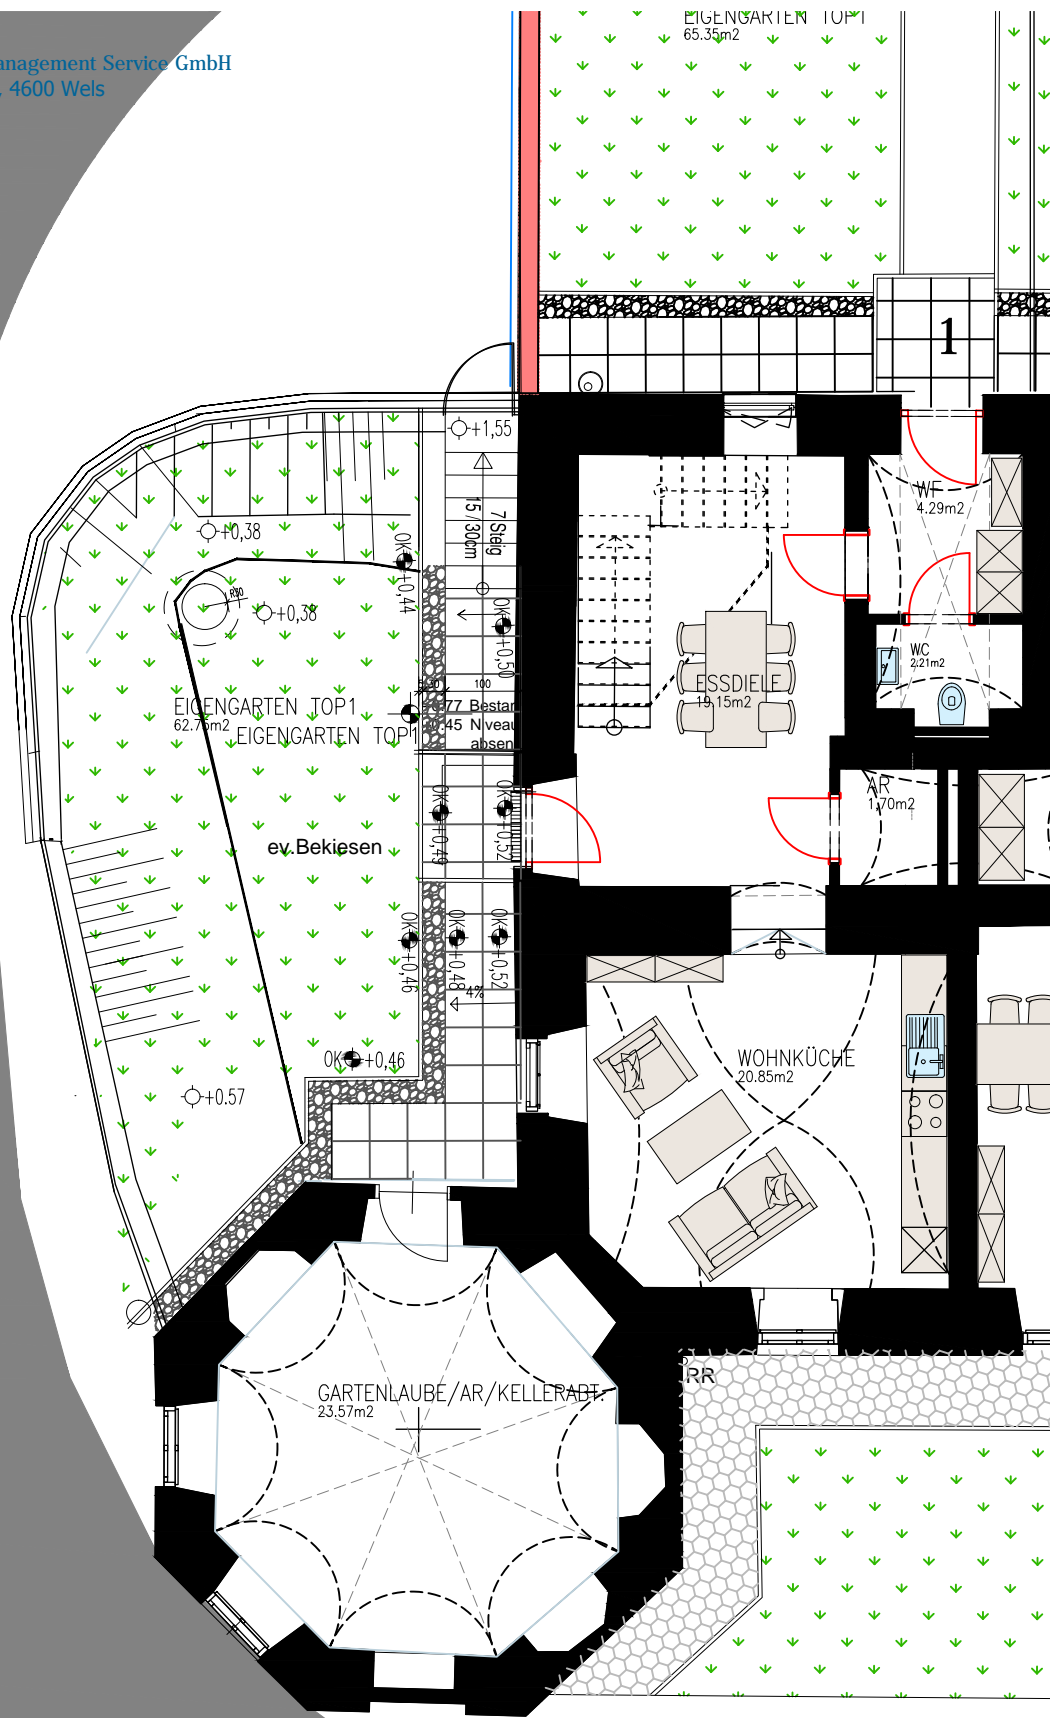

ERDGESCHOSS

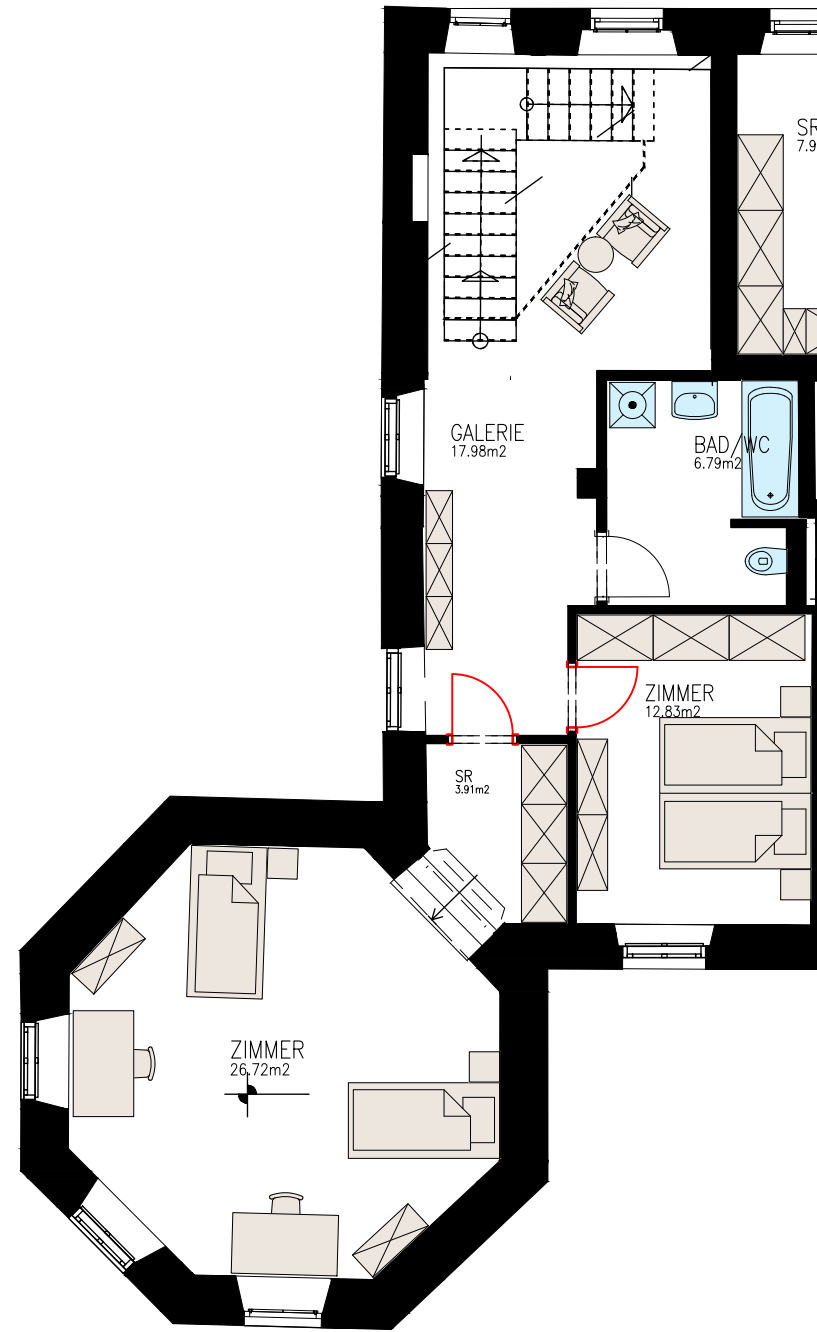

OBERGESCHOSS