


KELLERGESSCHOSS M 1:100

12.41 1.52

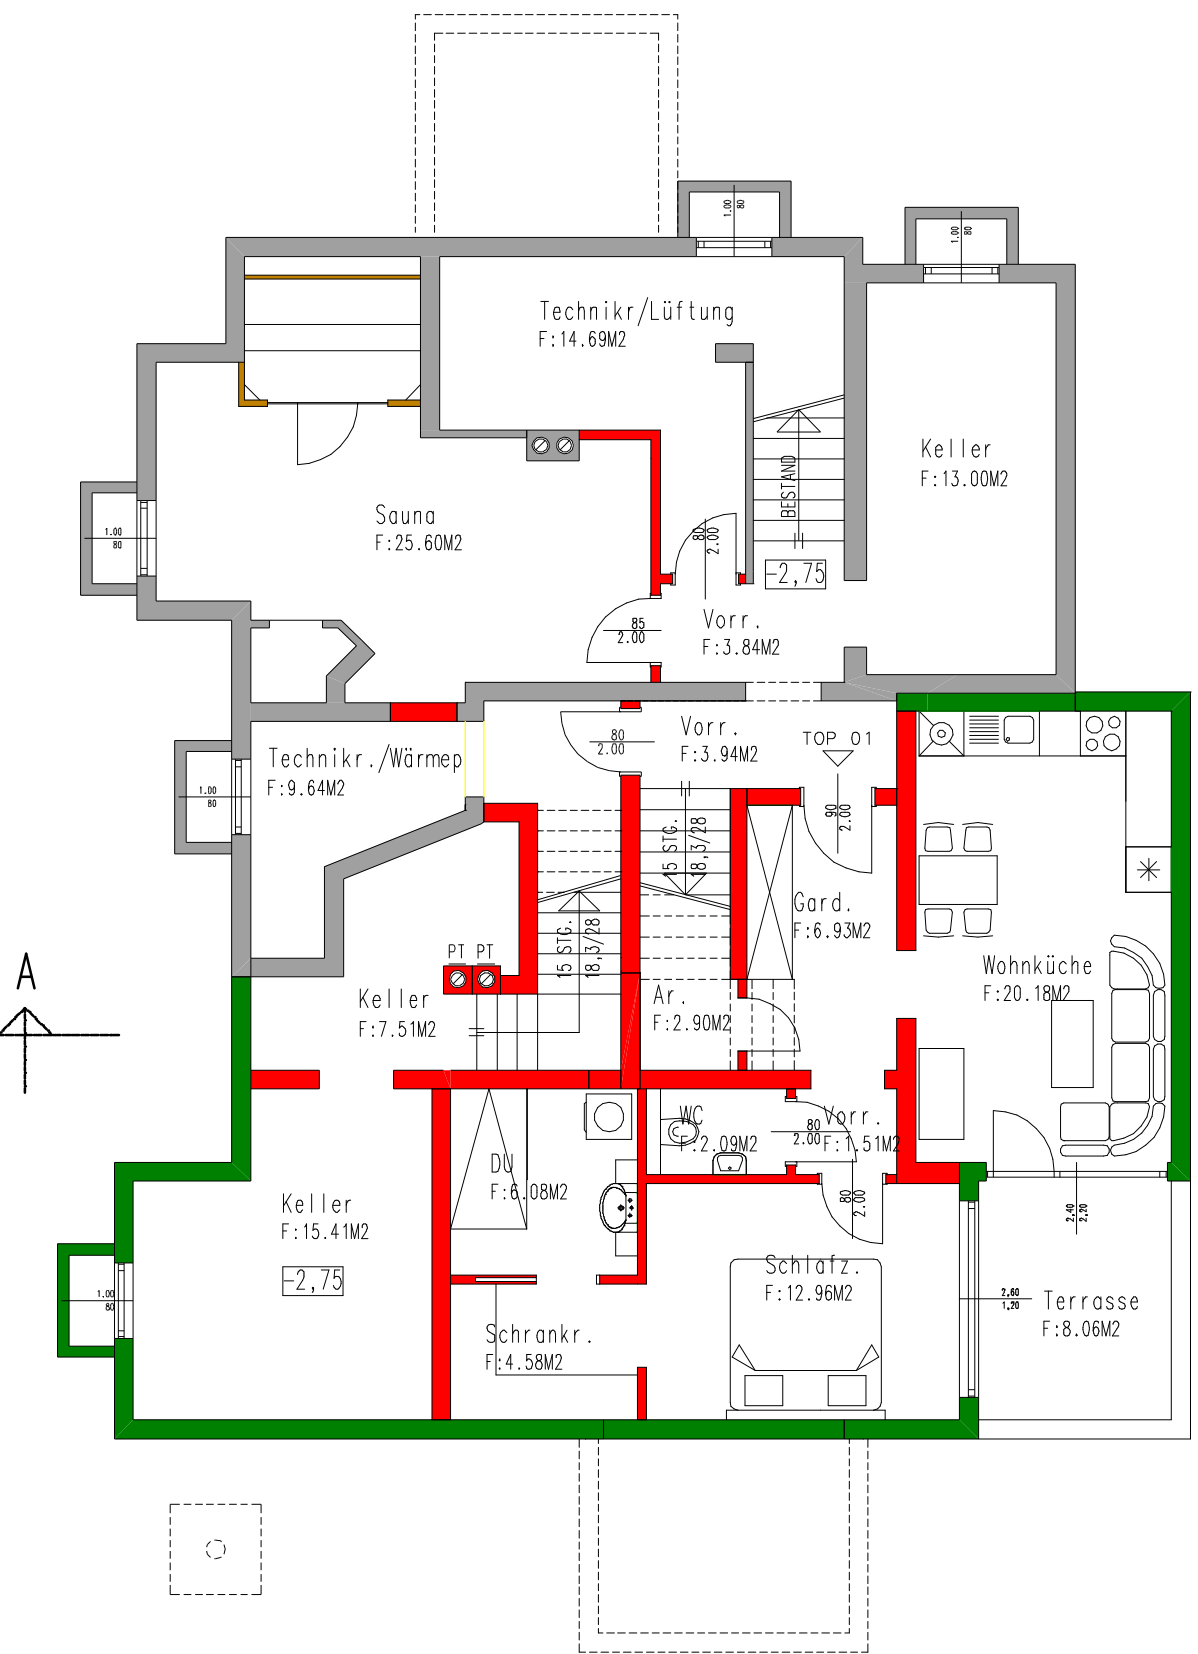

6.01 5.41 5.66 6.47 5.97 6.47 15.54 3.41 3.16 3.41

6.22 3.68 1.53 2.80 5.97 3.18 1.28 2.55 1.30 4.90 7.03 6.22 3.68 1.53 2.80 14.23

TOP 01:
NF: 57,23 M2
TERRASSE: 8,06 M2

SAUNA:
NF: 25,60 M2

SCHNITT A-A M 1:100



PROJEKT:

UM- UND ZUBAUARBEITEN BEI BESTEH. WOHNHAUS
FAM. REINHARD U. ANNA HOALA
UNTERE KLAUS 36, 8967 HAUS/E.

LEGENDE

- STAHLBETON
- MAUERWERK
- HOLZ
- BESTAND
- ABBRUCH

FENSTER- U. FENSTERTÜREN SIND STOCKAUSSENMASSE,
INNENTÜREN DAGEGEN STOCKLICHTEN!

PLANINHALT:

GRUNDRISS: KELLERGESSCHOSS M 1:100
SCHNITTE: SCHNITT A-A M 1:100

VOR BAUBEGINN K O T E N PRÜFEN!

Reinhard Hoala DEG
Baumeister
UNTERE KLAUS 36 8967 HAUS/E.
TEL. 03687/24372-0 FAX DW 4
email: cad.hoala@t-online.de