



**TÜR 10**  
Übersichtsplan Garten  
Maßstab 1:200

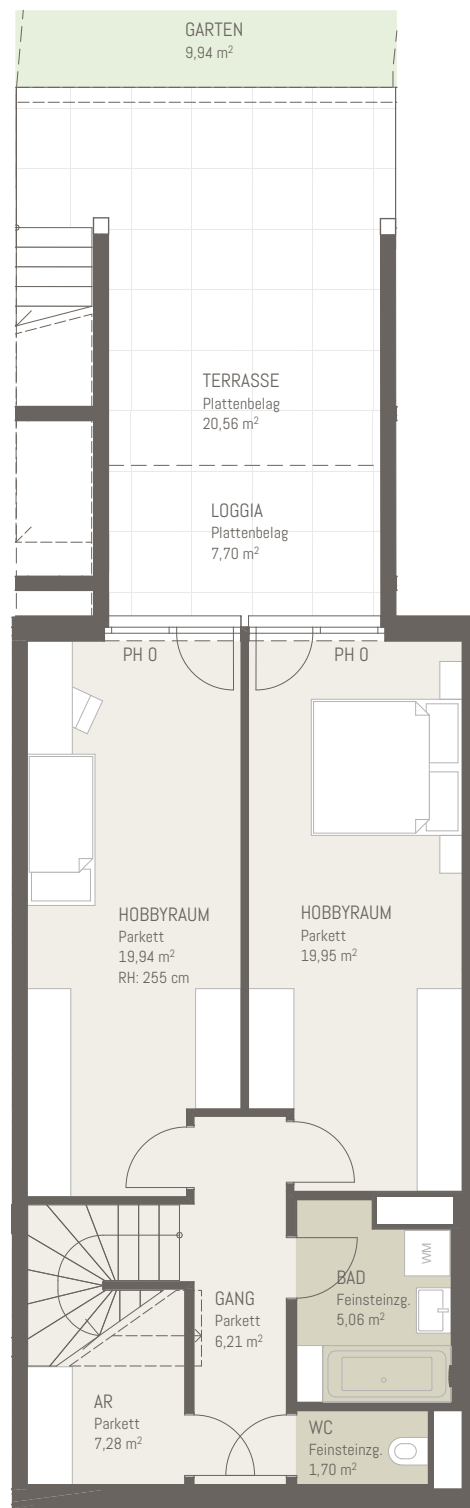

Untergeschoß

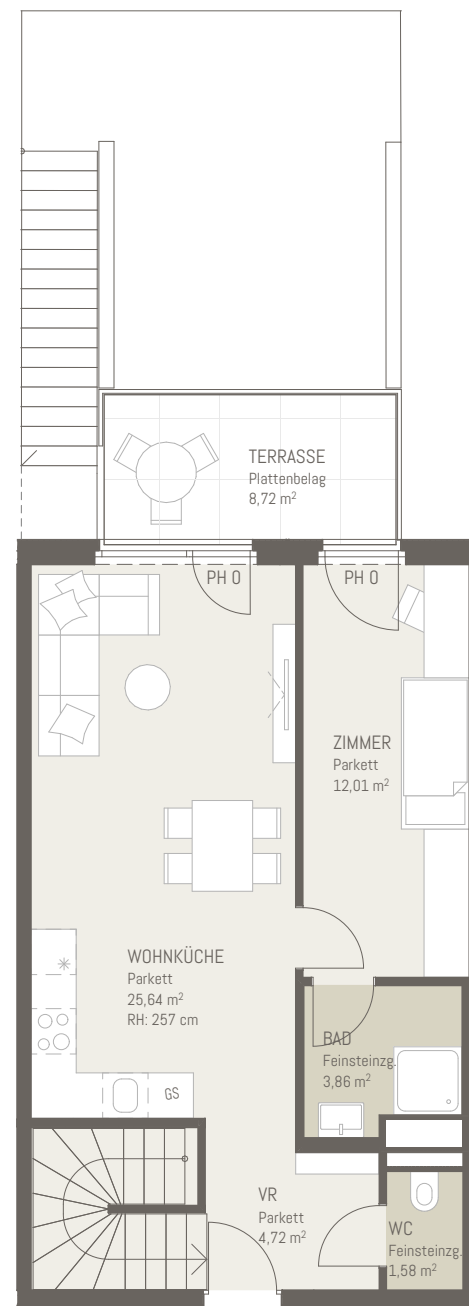

10 (11)

# KOBEL gasse 9

5m  
2  
1  
0



## TÜR10

|           |           |
|-----------|-----------|
| Wohnräume | 107,95 m² |
| Loggia    | 7,70 m²   |
| Terrasse  | 29,28 m²  |
| Garten    | 9,94 m²   |

Maßstab 1:100  
Stand 15.09.2025

Baubeschreibung, die dargestellte Ausstattung gemäß -  
ausgenommen Bade-wanne, Waschtisch und WC - ist nicht  
Bestandteil des Lieferumfangs und dient als  
Einrichtungsvorschlag. Alle dargestellten Gegenstände  
haben symbolhaften Charakter. Spielplatz und  
Gartengestaltung ist im Kaufpreis nicht enthalten. Druck-  
und Satzfehler, sowie Irrtümer und baulich bedingte  
Änderungen vorbehalten. Die Wohnungsgrößen sind Circa -  
Angaben und können sich durch die Detailplanung  
geringfügig ändern. Maßgeblich ist in jedem Fall der  
Kaufvertrag.