


Charmanter Altbau in Toplage – Ehrenfelsgasse 3, 1120 Wien

Ehrenfelsgasse 3 | 1120 Wien

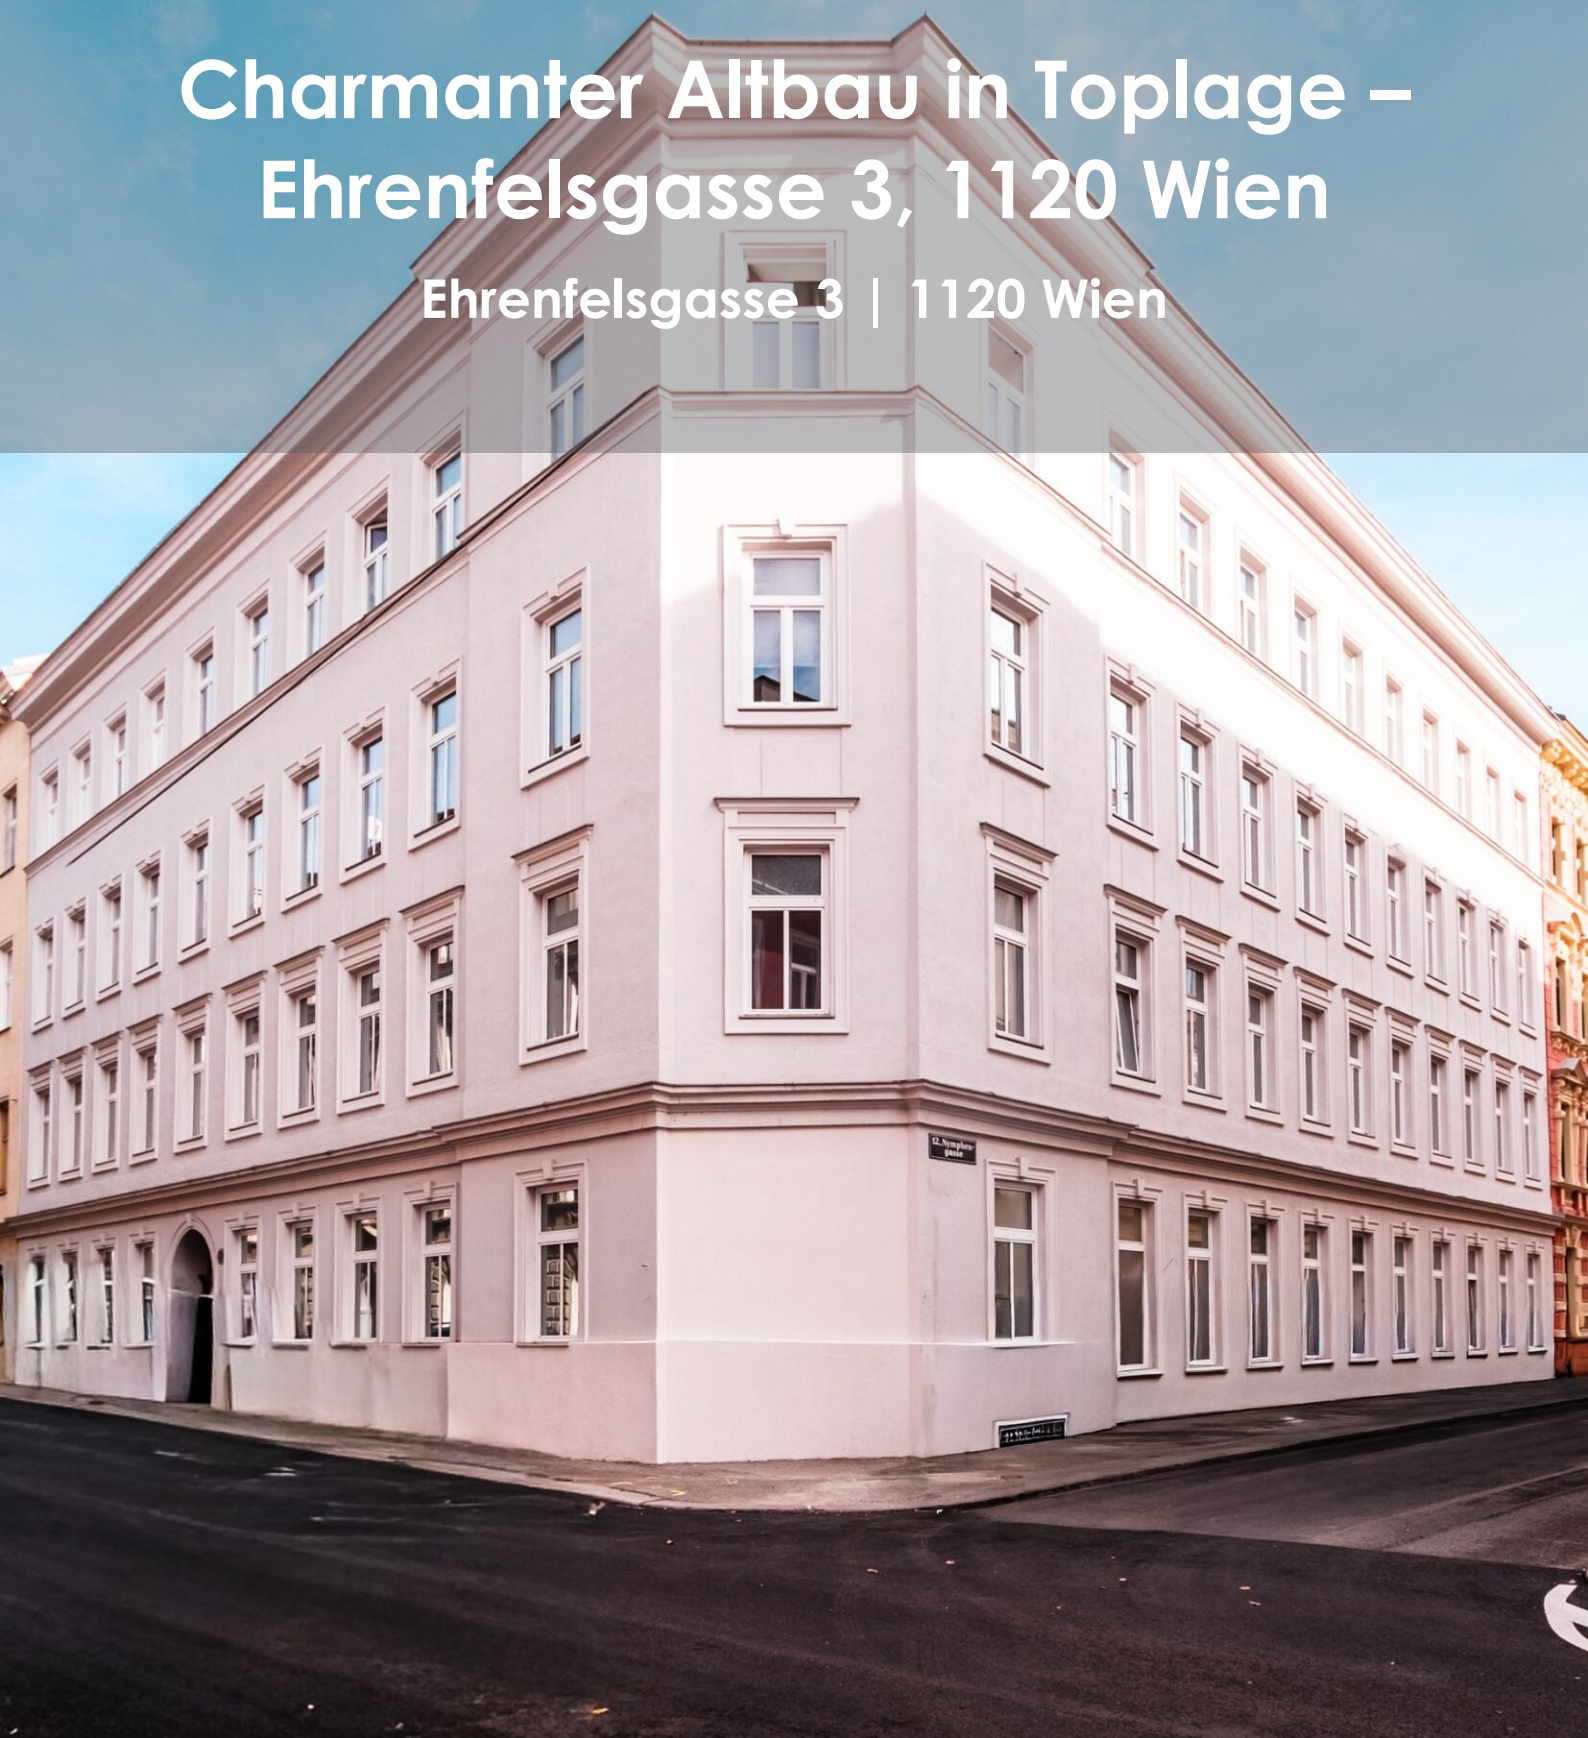

teamneunzehn-Gruppe

Handelskai 94-96/44.OG | Millennium Tower, 1200 Wien
T +43 1 236 97 97
www.teamneunzehn.at

HIGHLIGHTS

- Top Lage in unmittelbarer Nähe zur U-Bahn und Schloss Schönbrunn
- Ausgezeichnete Infrastruktur mit sämtlichen Einkaufsmöglichkeiten in Gehweite
- Lift im Haus
- Hervorragendes Preis-Leistungs-Verhältnis
- Perfekte Anbindung – schnell und bequem in alle Richtungen


KEY FACTS

Adresse:	1120 Wien, Ehrenfelsgasse 3
Objektart:	Wohnung
Bauart:	Altbau
verfügbare Einheiten:	7 von 8 verfügbar
Zimmer:	2 - 3

NEBENKOSTEN

Grunderwerbsteuer:	3,5% des Kaufpreises
Eintragungsgebühr:	1,1% des Kaufpreises
Provision:	3% des Kaufpreises zzgl. 20% USt.



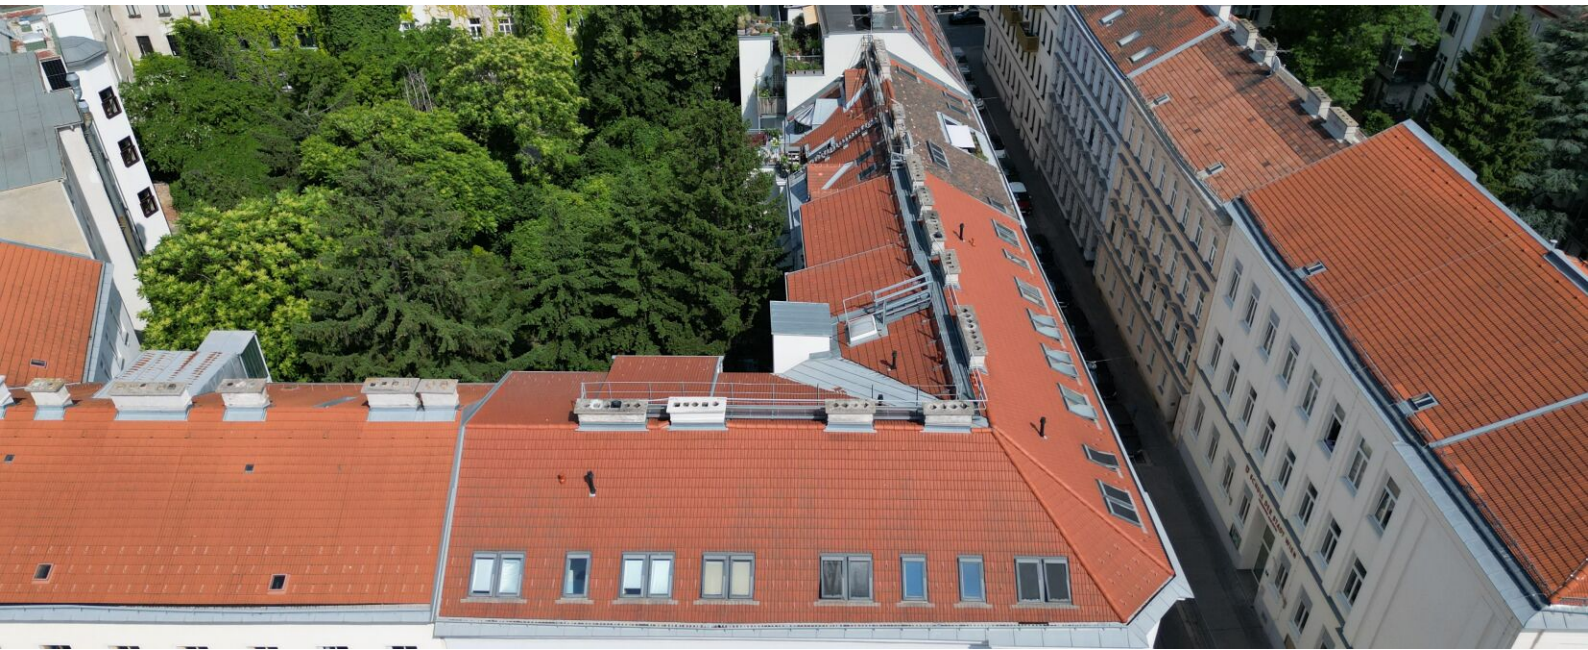

AUSSTATTUNG

ENERGIEAUSWEIS

- HWB 109.13 kWh/m²a
- Klasse D

Gesundheit

Arzt	50 m
Apotheke	275 m
Klinik	175 m
Krankenhaus	1.725 m

Kinder & Schulen

Schule	50 m
Kindergarten	225 m
Universität	275 m
Höhere Schule	975 m

Nahversorgung


Supermarkt	150 m
Bäckerei	200 m
Einkaufszentrum	150 m



Sonstige

Geldautomat	125 m
Bank	125 m
Post	225 m
Polizei	250 m

Verkehr

Bus	100 m
U-Bahn	225 m
Straßenbahn	925 m
Bahnhof	200 m
Autobahnanschluss	2.750 m

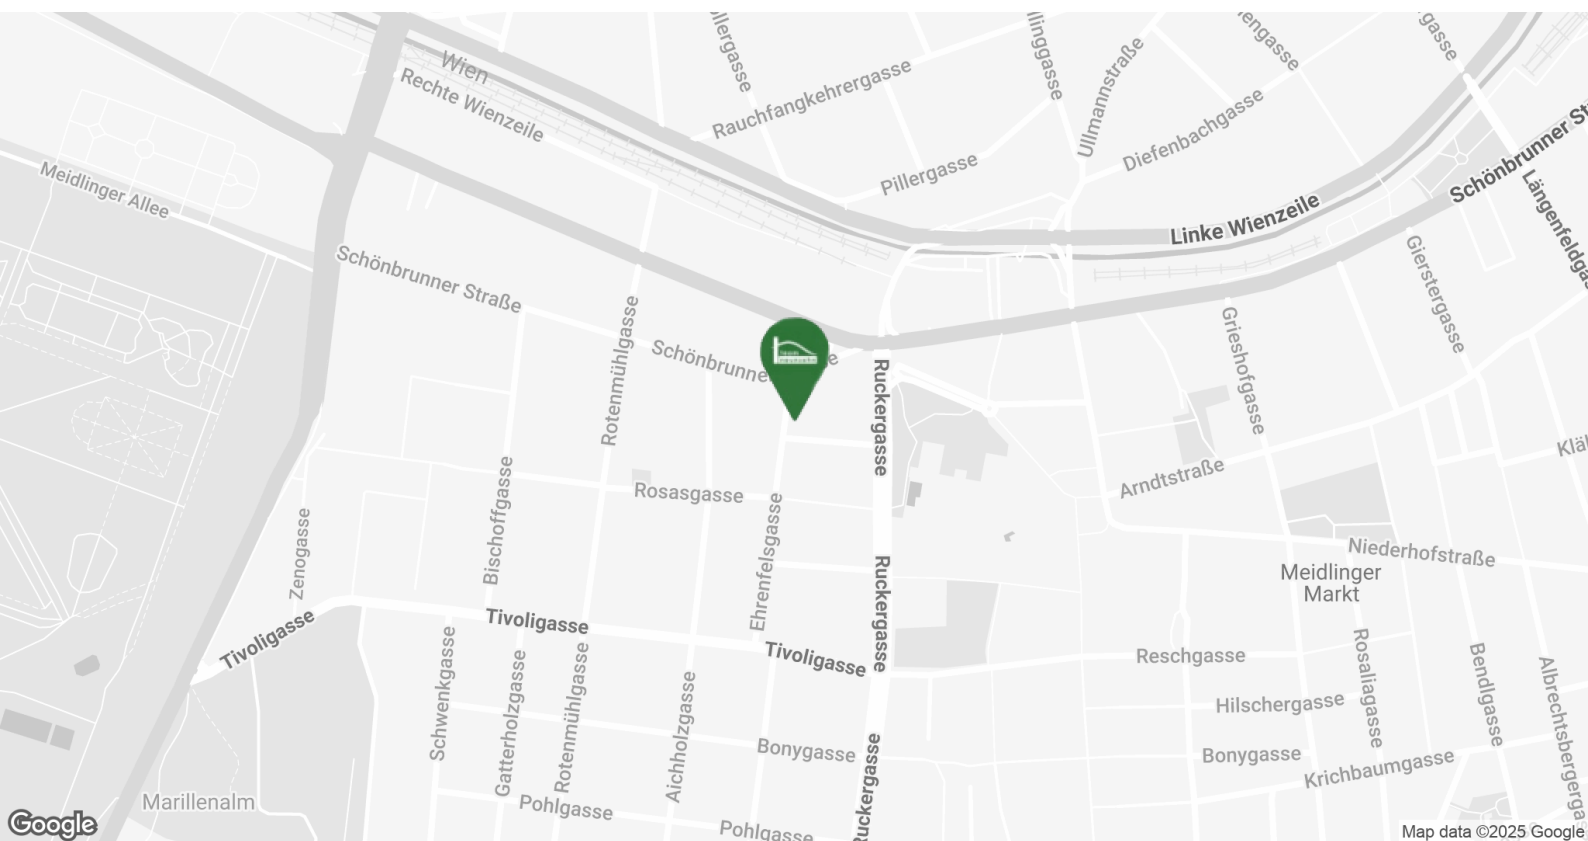

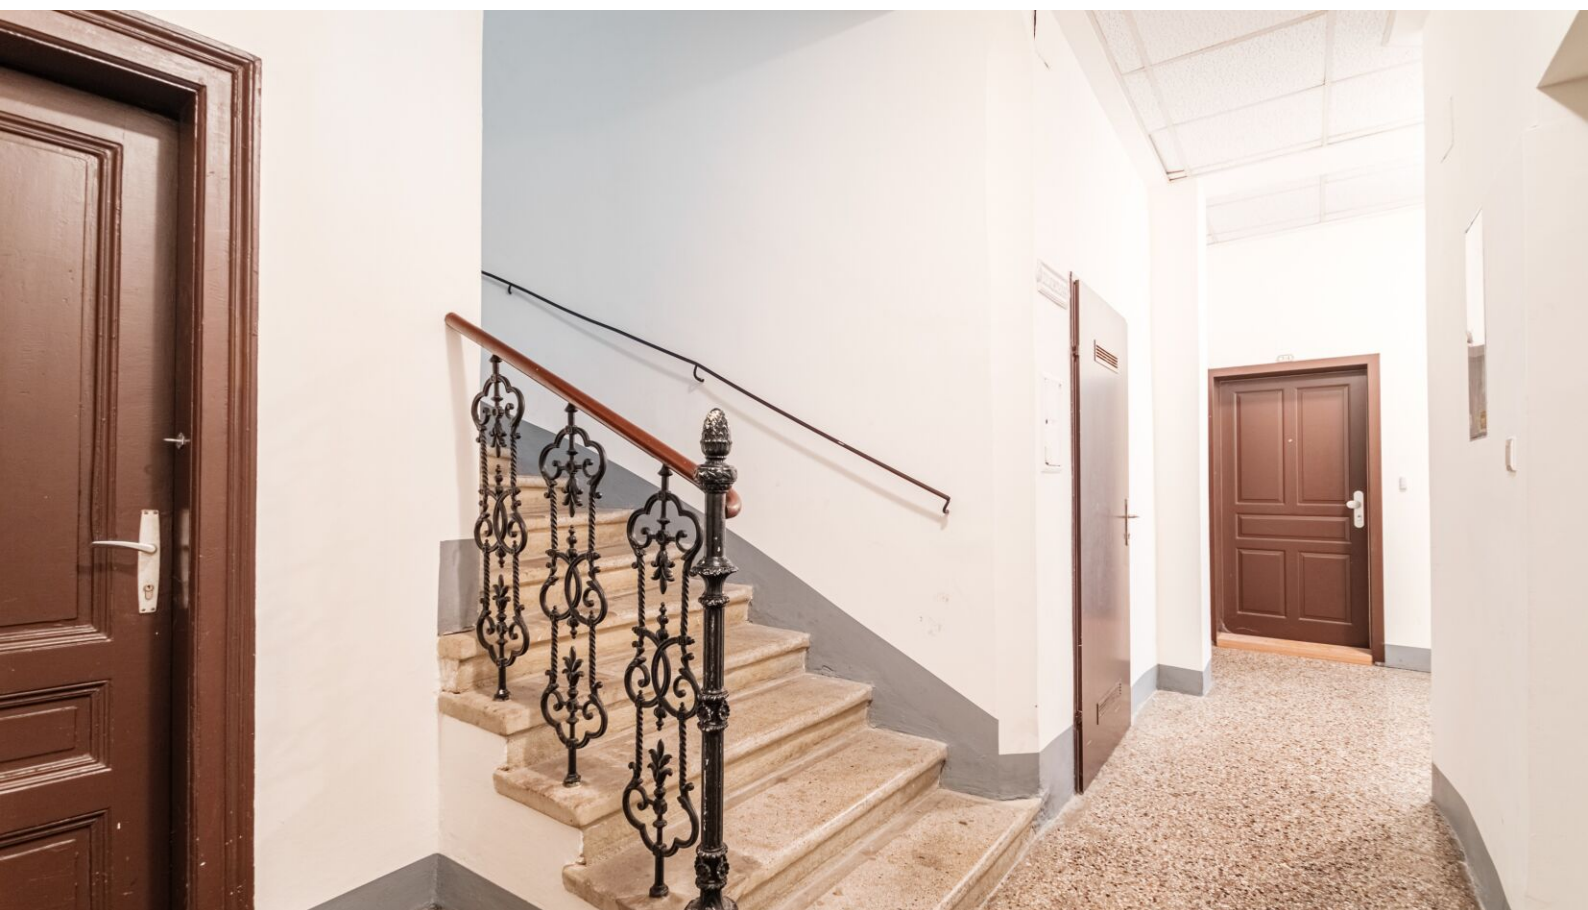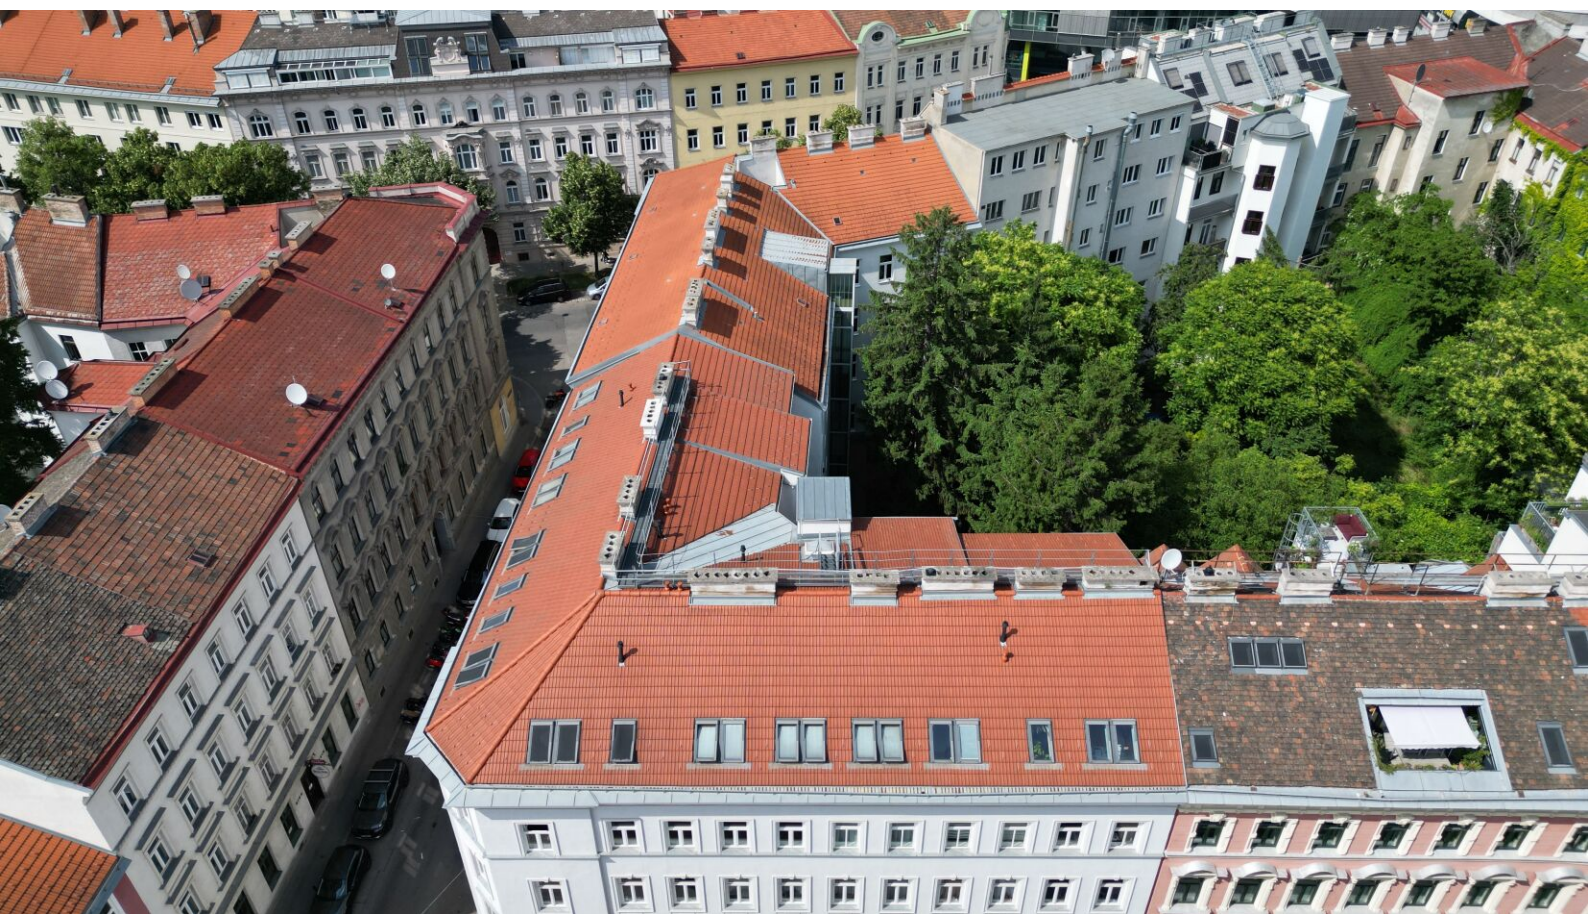




Top 1-2

Endnutzerpreis: € 239.000,00

70,14 m²

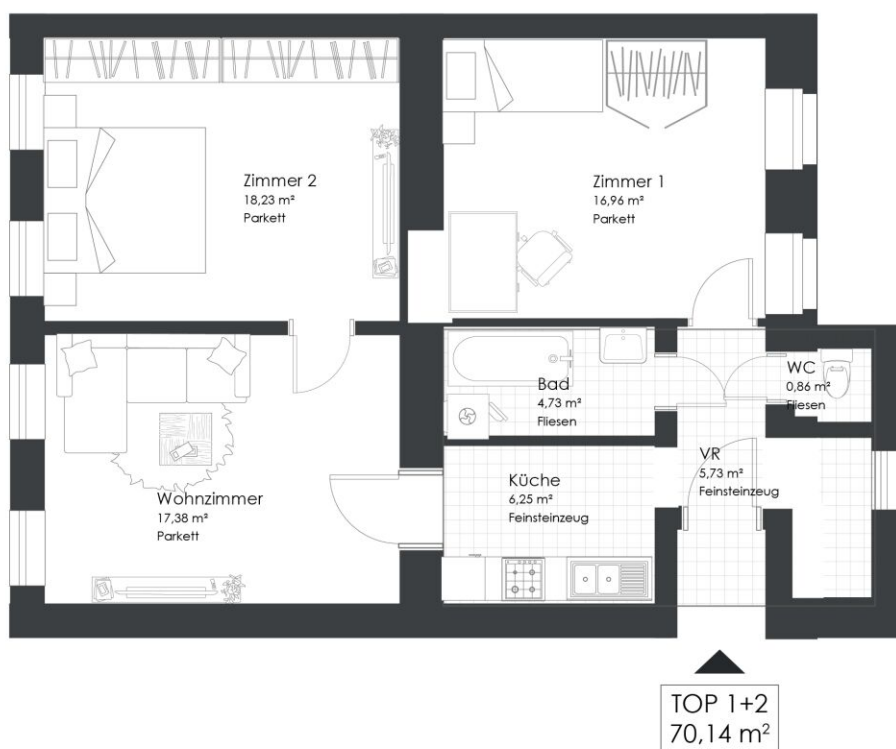


Ehrenfelsgasse 3 | 1120 Wien

Top 1+2 | ERDGESCHOSS

Vorraum	5,73 m ²
Küche	6,25 m ²
Zimmer 1	16,96 m ²
Zimmer 2	18,23 m ²
Wohnzimmer	17,38 m ²
Bad	4,73 m ²
WC	0,86 m ²

WOHNNUTZFLÄCHE 70,14 m²

68,53 m²

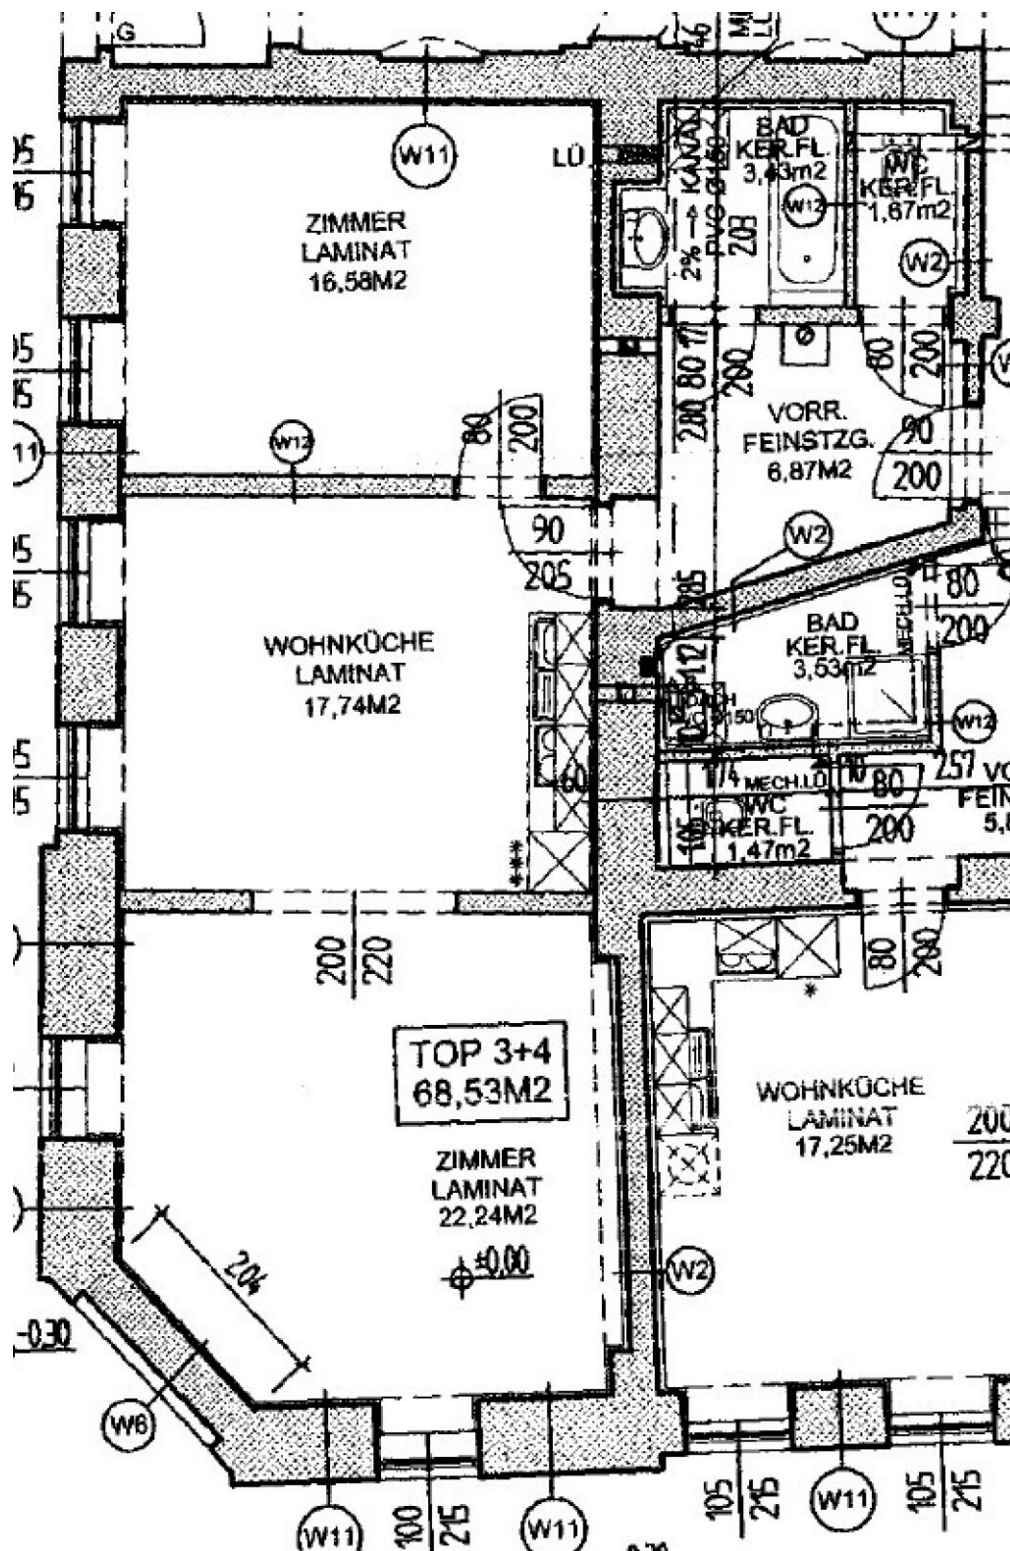


Irrtümer und Änderungen vorbehalten

Top 12-14

Endnutzerpreis: € 269.000,00

66,11 m²

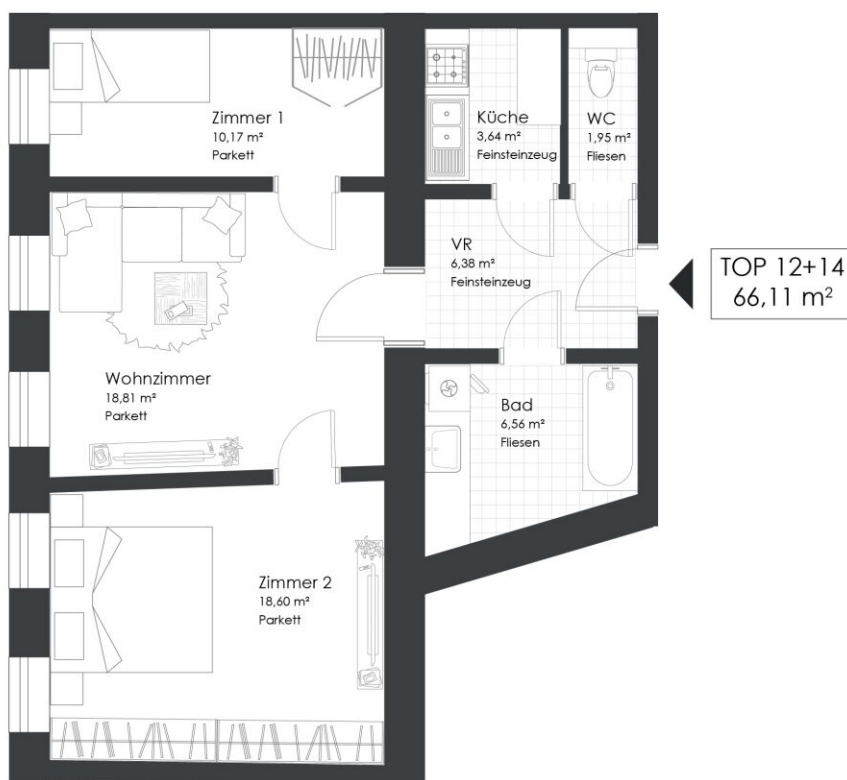

Ehrenfelsgasse 3 | 1120 Wien

Top 12+14 | 1. OG


Vorraum	6,38 m ²
Küche	3,64 m ²
Zimmer 1	10,17 m ²
Zimmer 2	18,60 m ²
Wohnzimmer	18,81 m ²
Bad	6,56 m ²
WC	1,95 m ²

WOHNNUTZFLÄCHE 66,11 m²

Top 15

Endnutzerpreis: € 215.000,00

53,70 m²

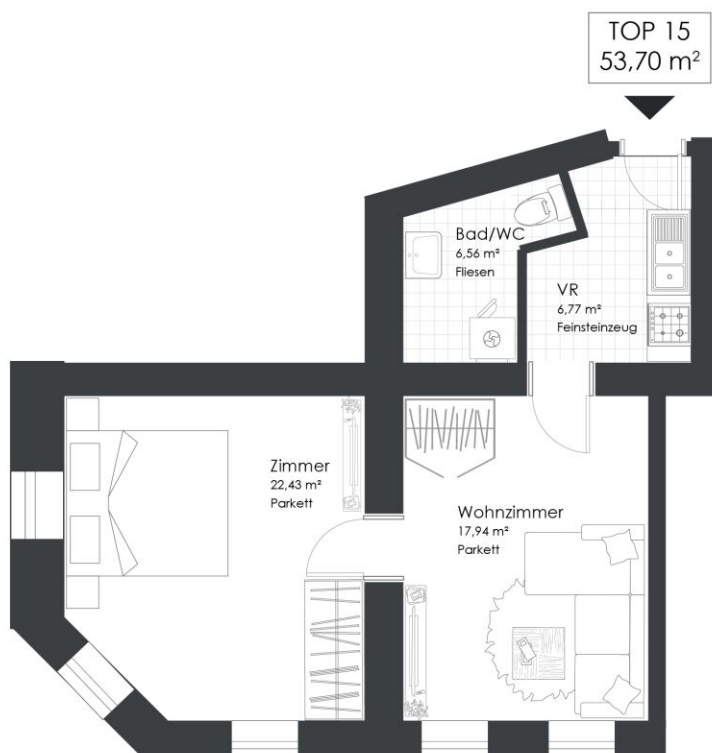

Ehrenfelsgasse 3 | 1120 Wien

Top 15 | 1. OG


Vorraum	6,77 m ²
Zimmer	22,43 m ²
Wohnzimmer	17,94 m ²
Bad/WC	6,56 m ²

WOHNNUTZFLÄCHE 53,70 m²

Top 41

Endnutzerpreis: € 235.000,00

53,81 m²

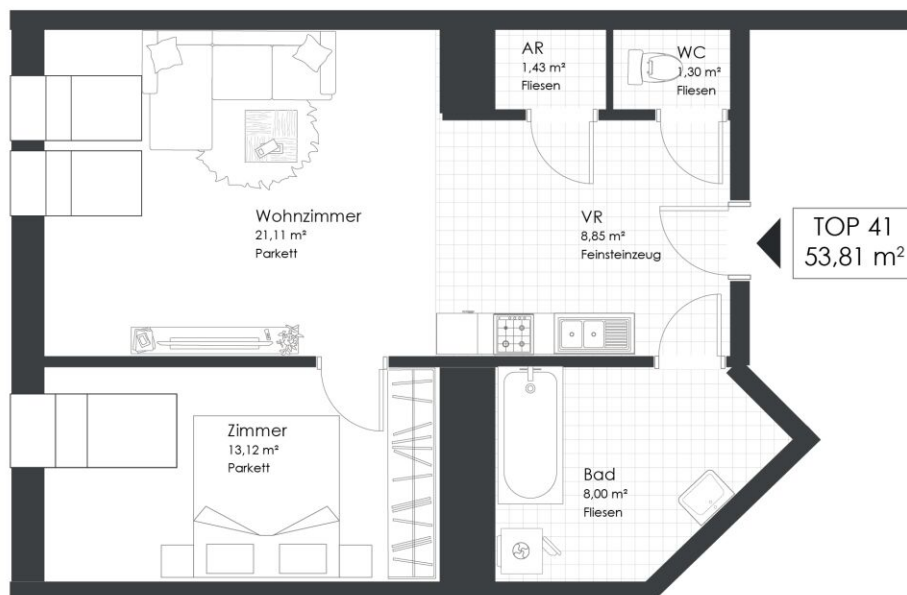

Ehrenfelsgasse 3 | 1120 Wien

Top 41 | DG


Vorraum	8,85 m ²
Zimmer	13,12 m ²
Wohnzimmer	21,11 m ²
Bad	8,00 m ²
WC	1,30 m ²
Abstellraum	1,43 m ²

WOHNNUTZFLÄCHE 53,81 m²

Top 42

Endnutzerpreis: € 299.000,00

72,60 m²

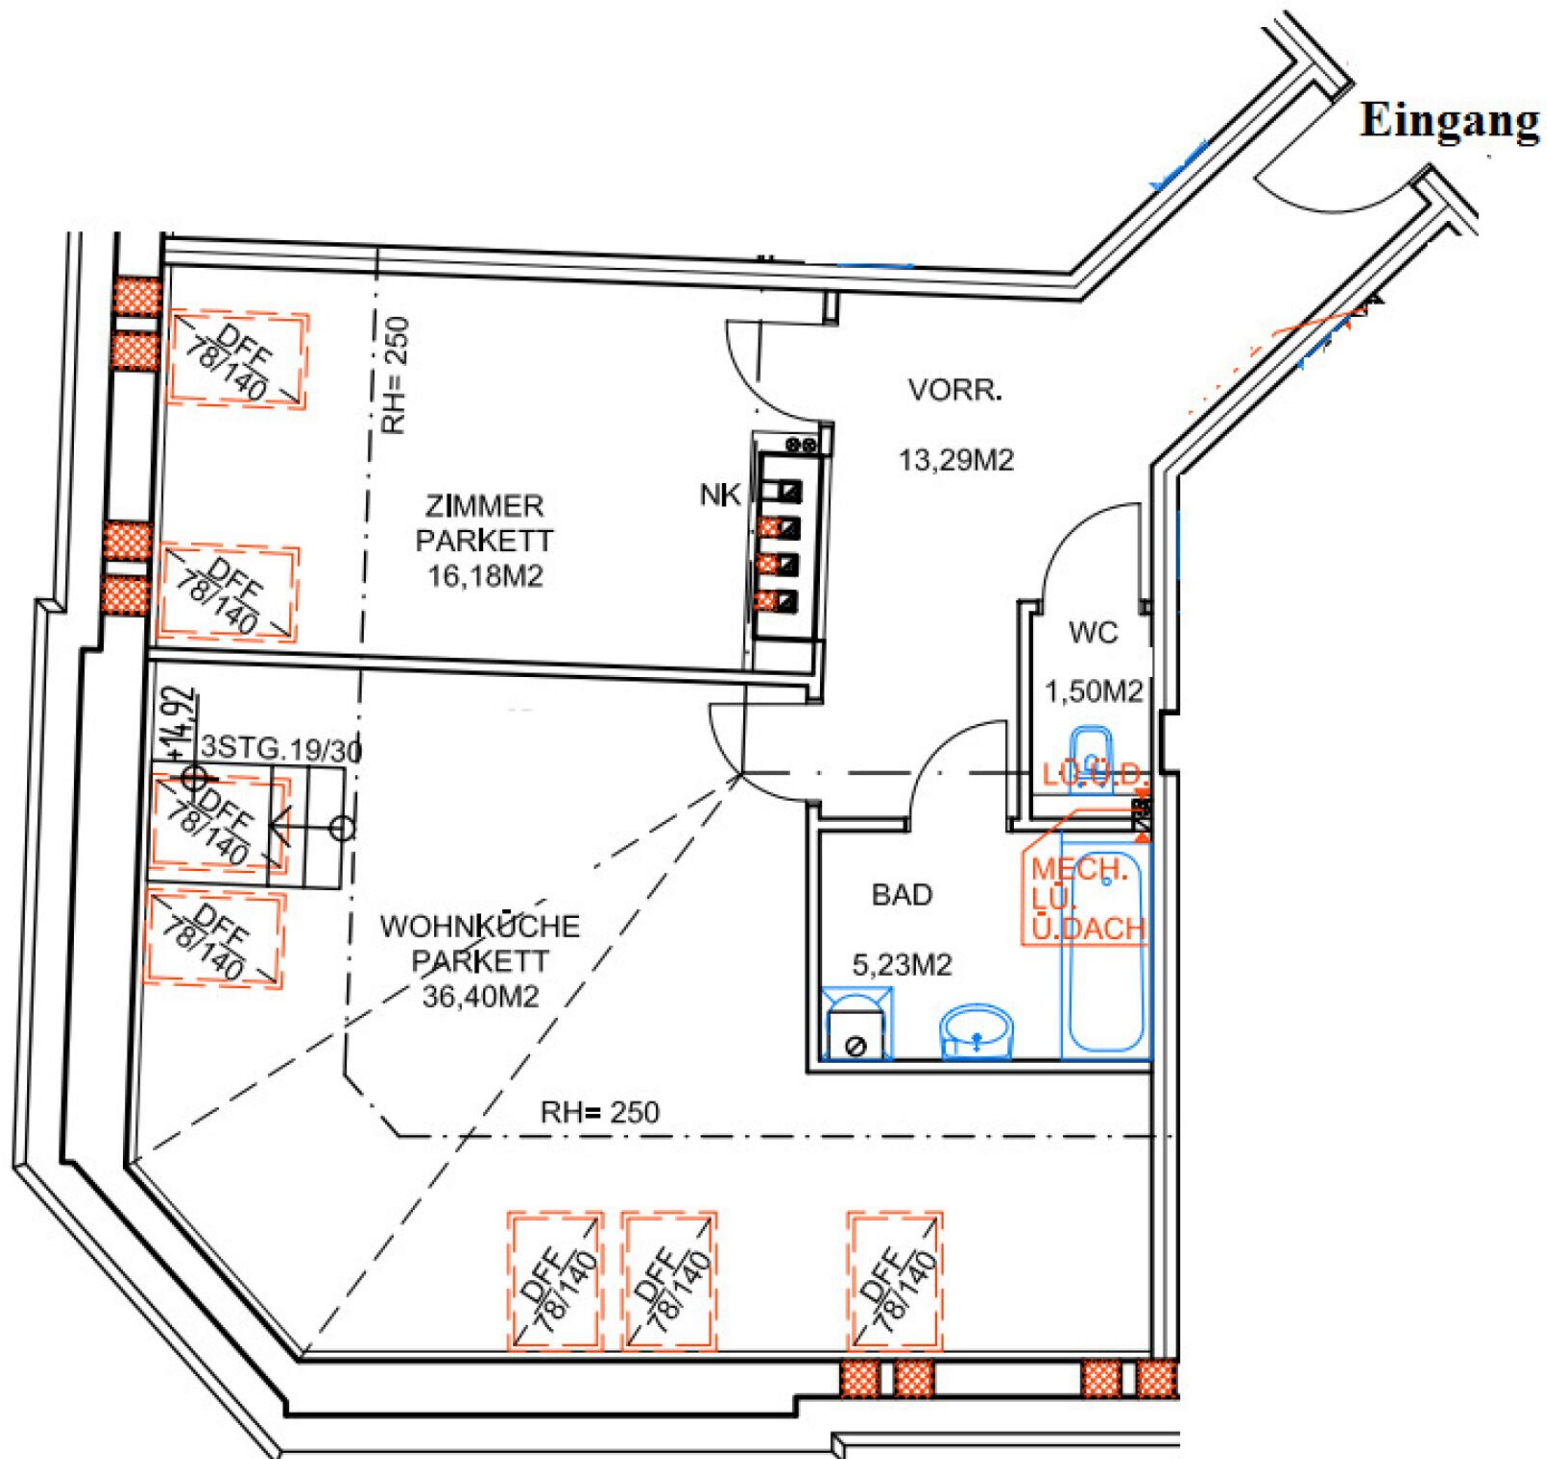

62,44 m²

