


1 2 3 4 5 6 7

Gebäude Bahnhofstraße 14, 4822 Bad Goisern am Hallstättersee - 1241001/1 / 2. Obergeschoß

Dynamischer Raumbelungsplan 'Nutzer (dzt. zufällige Farbgebung) Stichtag': 19.05.2025

	Nutzer	Nettogrundfläche(m²)	Raumnutzung - Anzahl
	Allgemeinfläche	22,67	2
	Leerstand	300,75	10
	Gesamt	323,42	12

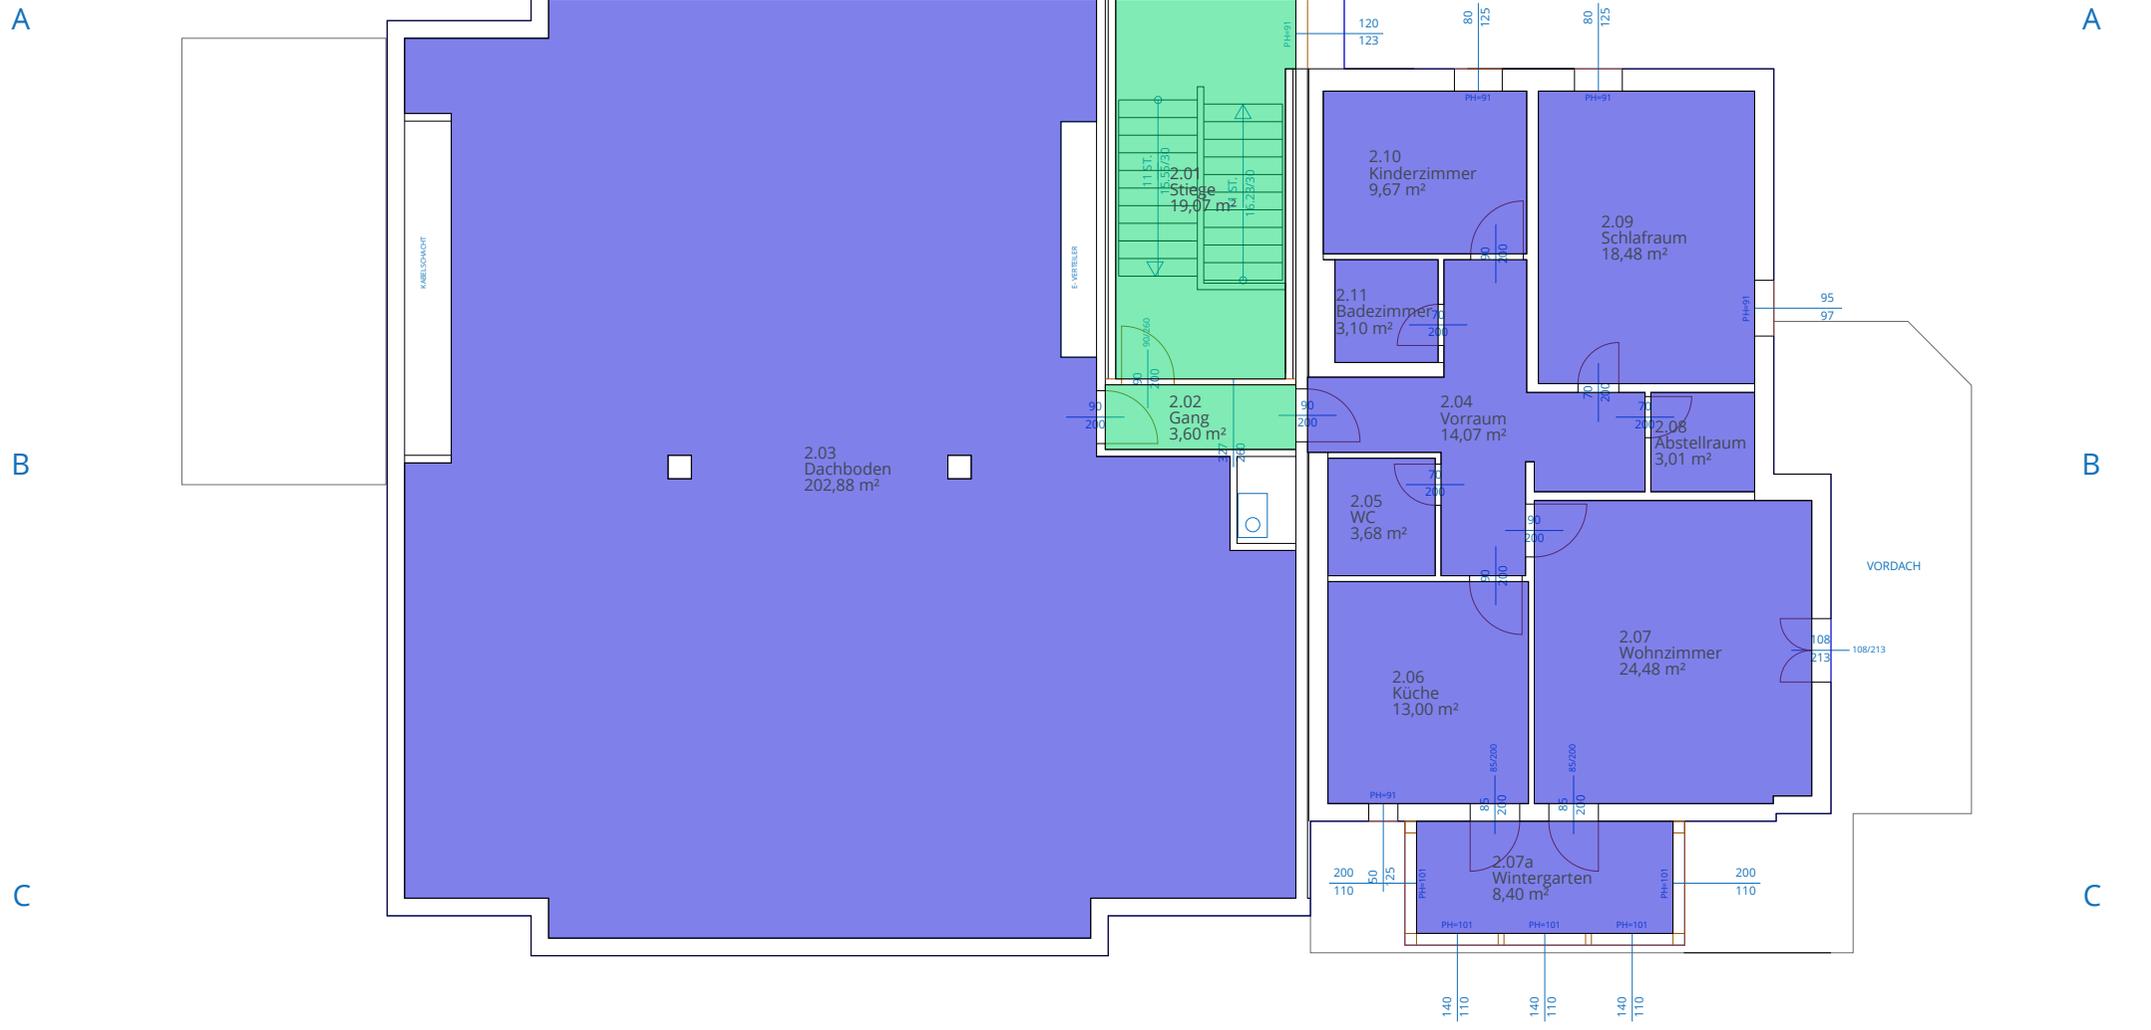

A

A

B

B

C

C