


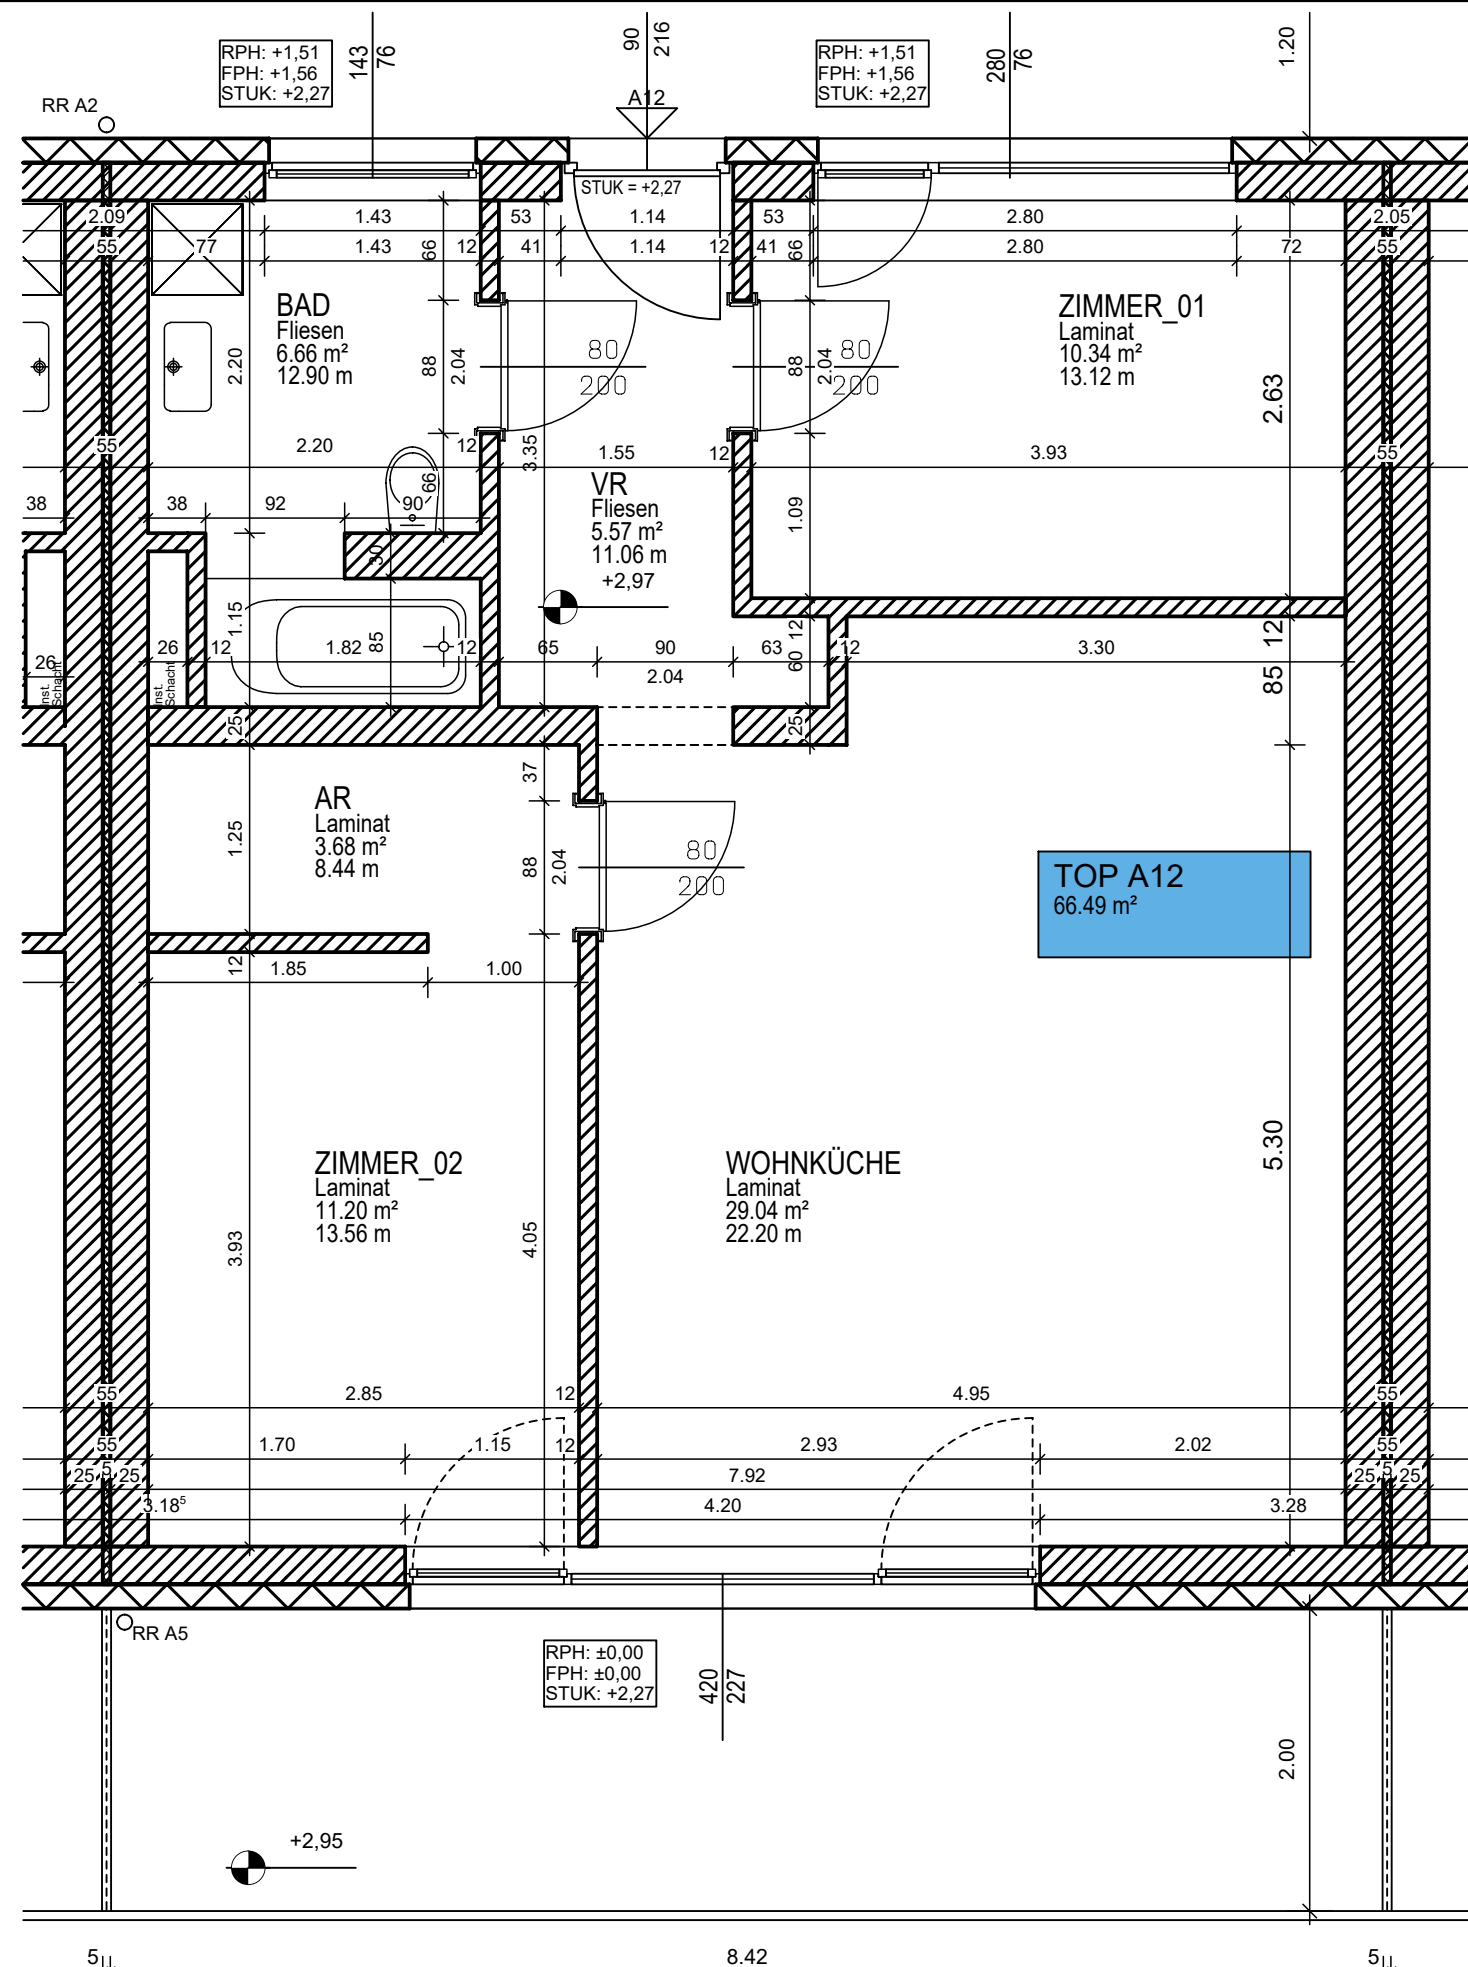

SONDERWÜNSCHE:

*

In den Grundrissen sind die Standardinstallationen Elektro und Installateur eingezeichnet als Grundlage für die jeweiligen Sonderwunschbesprechungen!

iNHABITO

CLEVER WOHNEN GmbH

Hubergutstraße 13

Bauteil A - Top A12

01.06.2017

Freigabe: _____, am ____.