
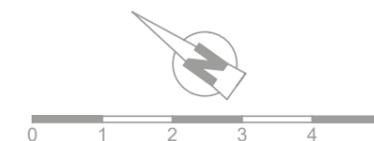
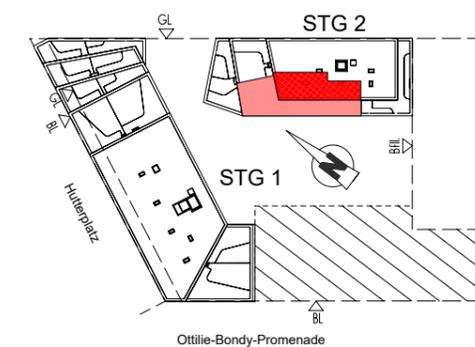


NordGlück

Freifinanziertes Eigentum

1210 Wien,
Hutterplatz 6

7. OG | Stg 2 | TOP 55
 Wohnfläche 73,09 m²
 Terrasse 49,28 m²
 Dachgarten 45,95 m²

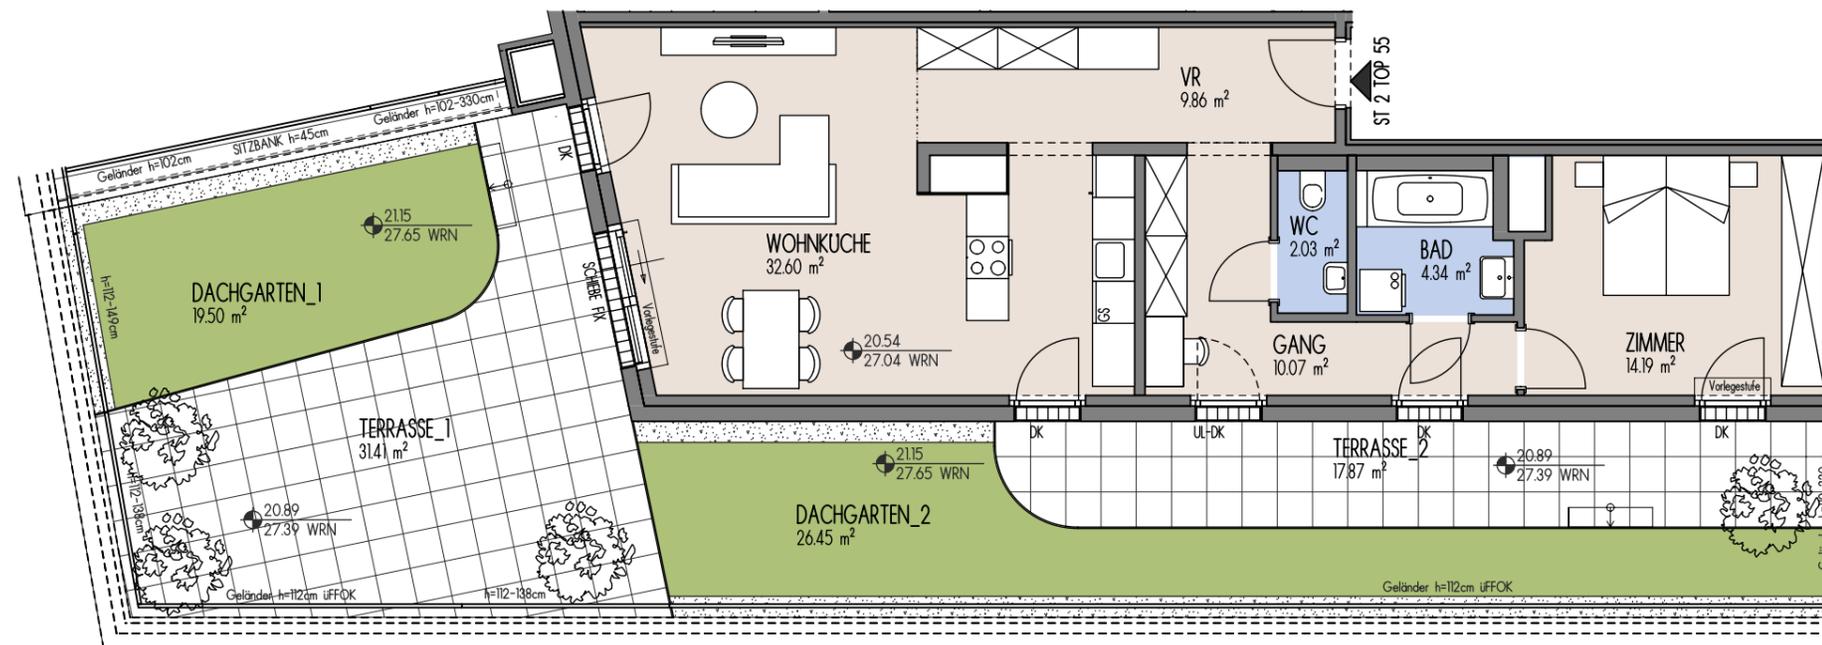

2-Zimmer Wohnung

BAUTRÄGER:
 RE Wohnraum GmbH
 1220 Wien, Donau-City-Straße 1
 0800 201020 | www.mischek.at

Dargestellte Einrichtungsgegenstände dienen der Illustration und sind im Lieferumfang/Kaufpreis nicht inkludiert und sind nicht Vertragsgrundlage. Strichliert dargestellte Sanitärgegenstände sind Vorschläge (Leitungen nicht vorgefertigt). Nebenräume haben eventuell geringere Raumhöhen. Vorbehaltlich technischer erforderlicher Änderungen. **Stand 15.01.2025**