

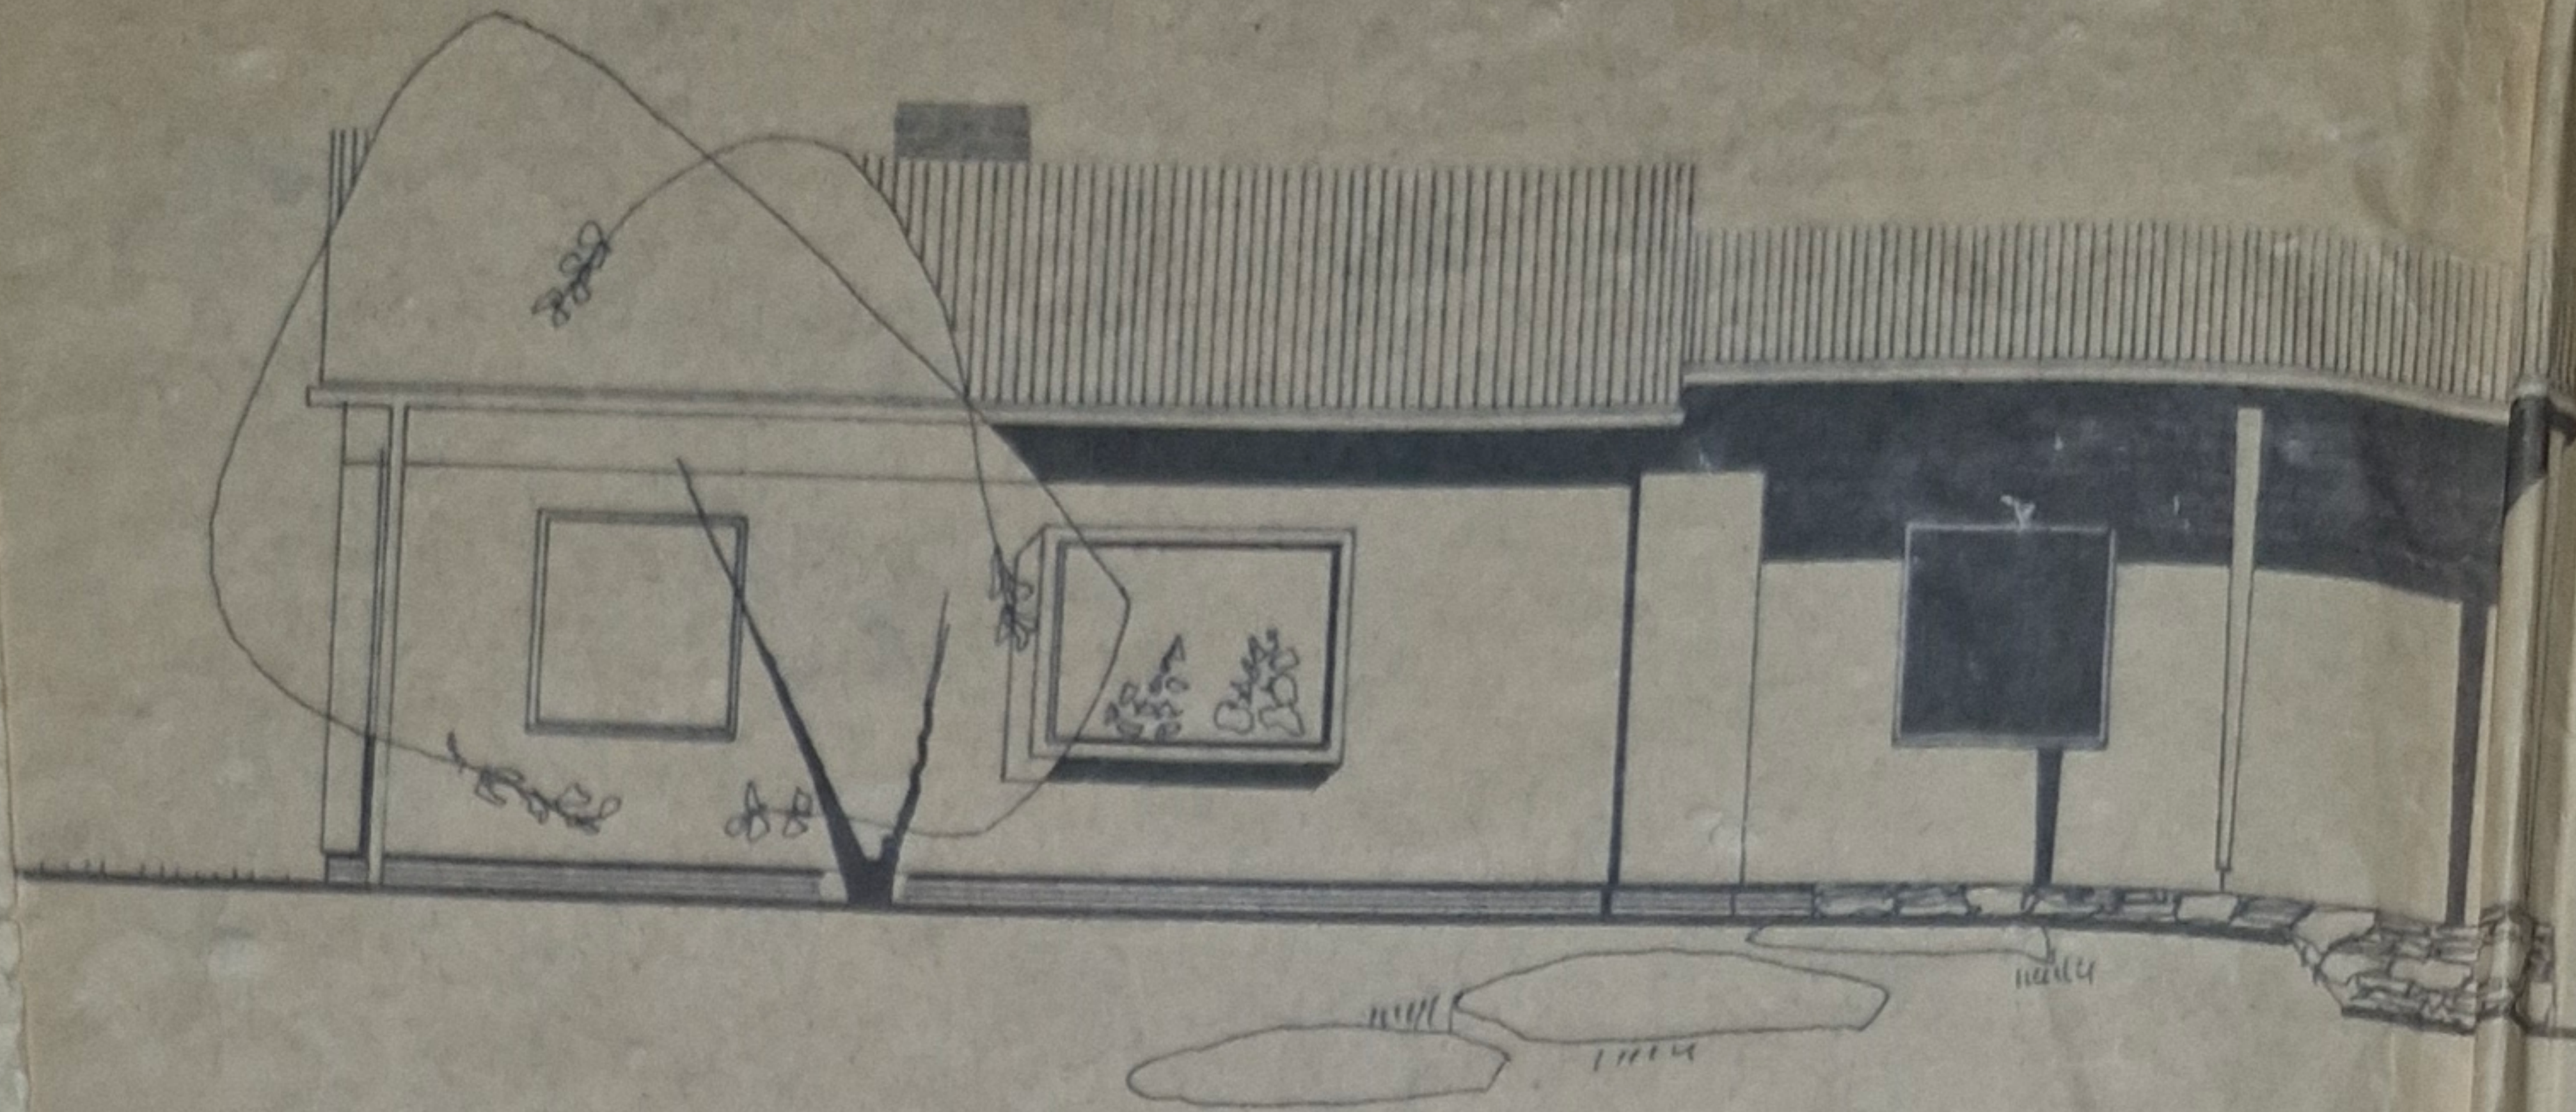


SÜDANSICHT

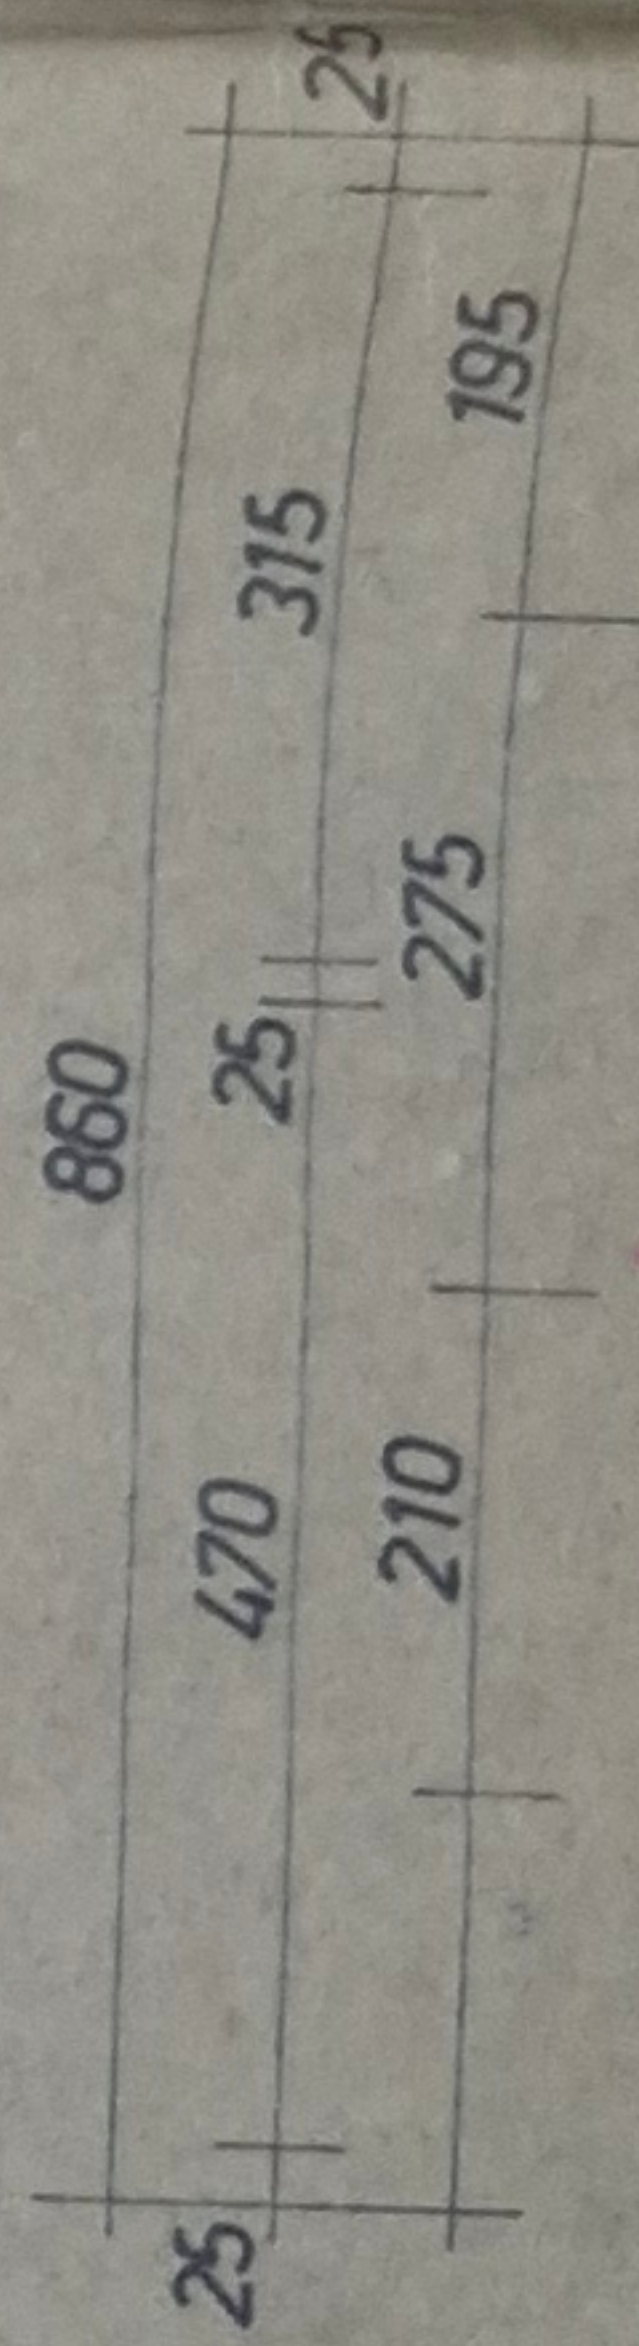

LAGEPLAN : M = 1 : 1000

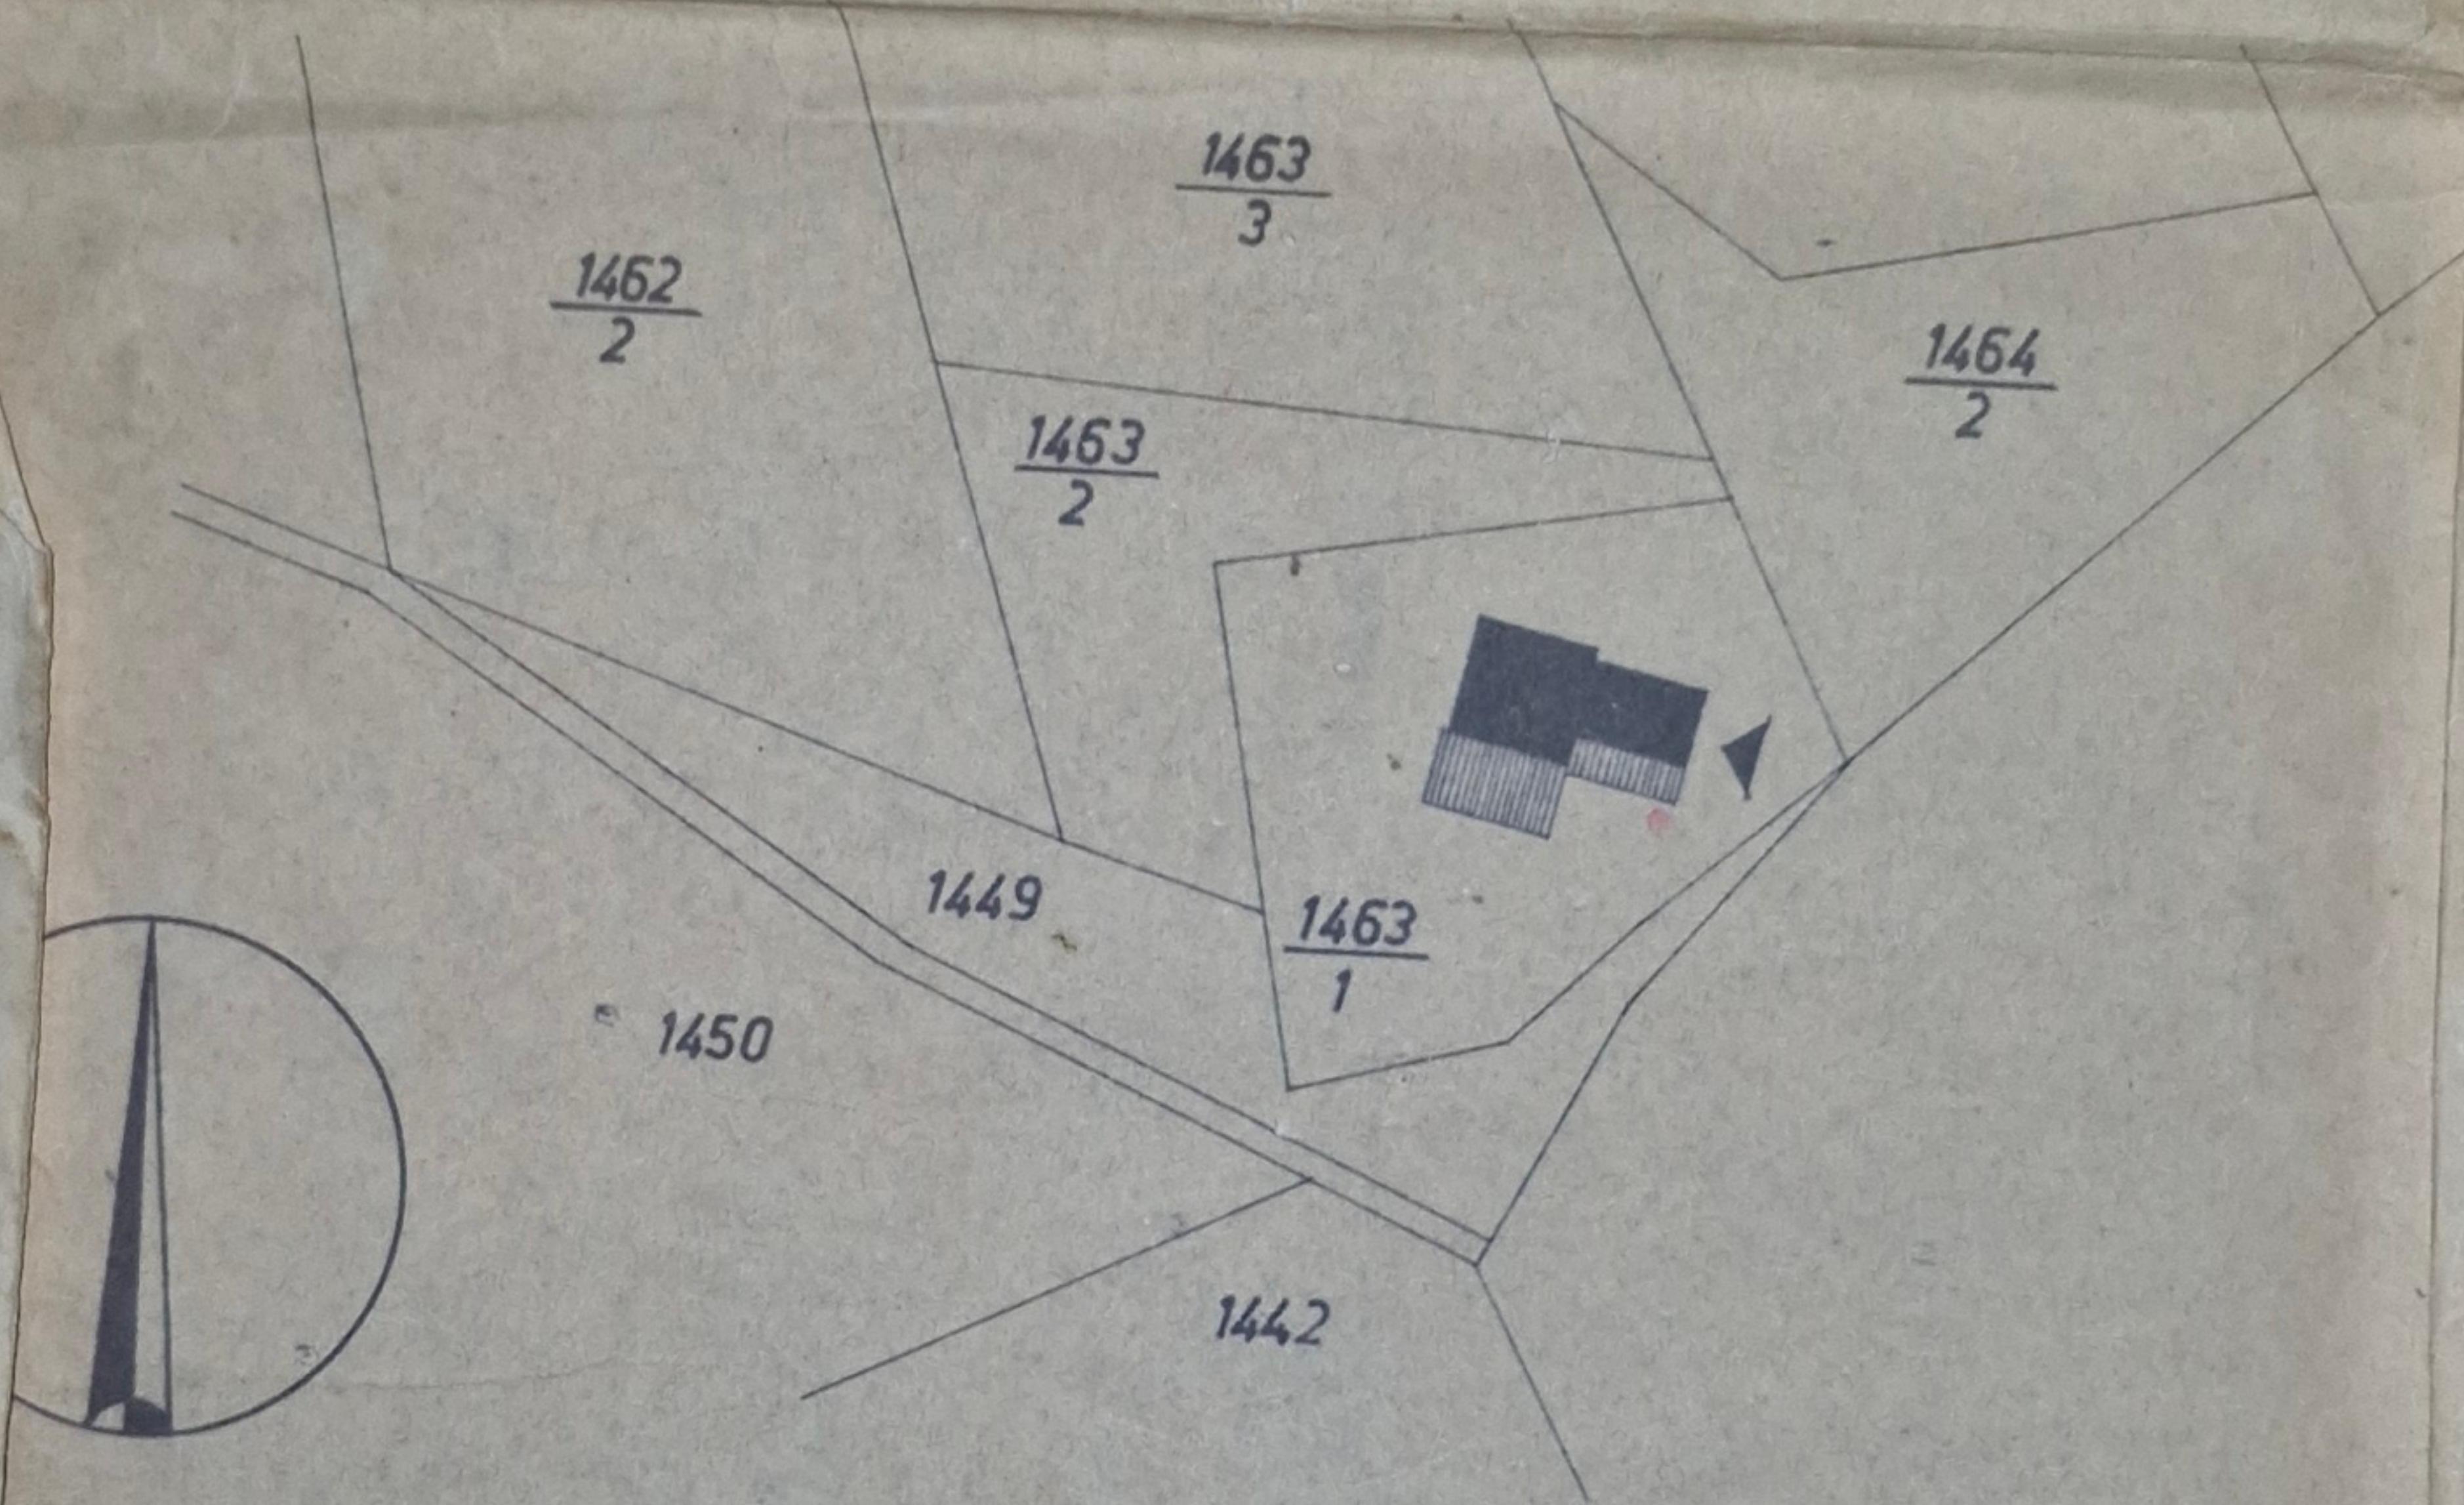

WOHNHAUS FÜR
OTTO U. MARGARETHE DOHR

AUF PARZ. NR. 1463/1, K.G. LADING, GEM. ST. MICHAEL

M = 1 : 100

BAUWERBER:

BAUBEHÖRDE:

PLANVERFASSER: