


09.

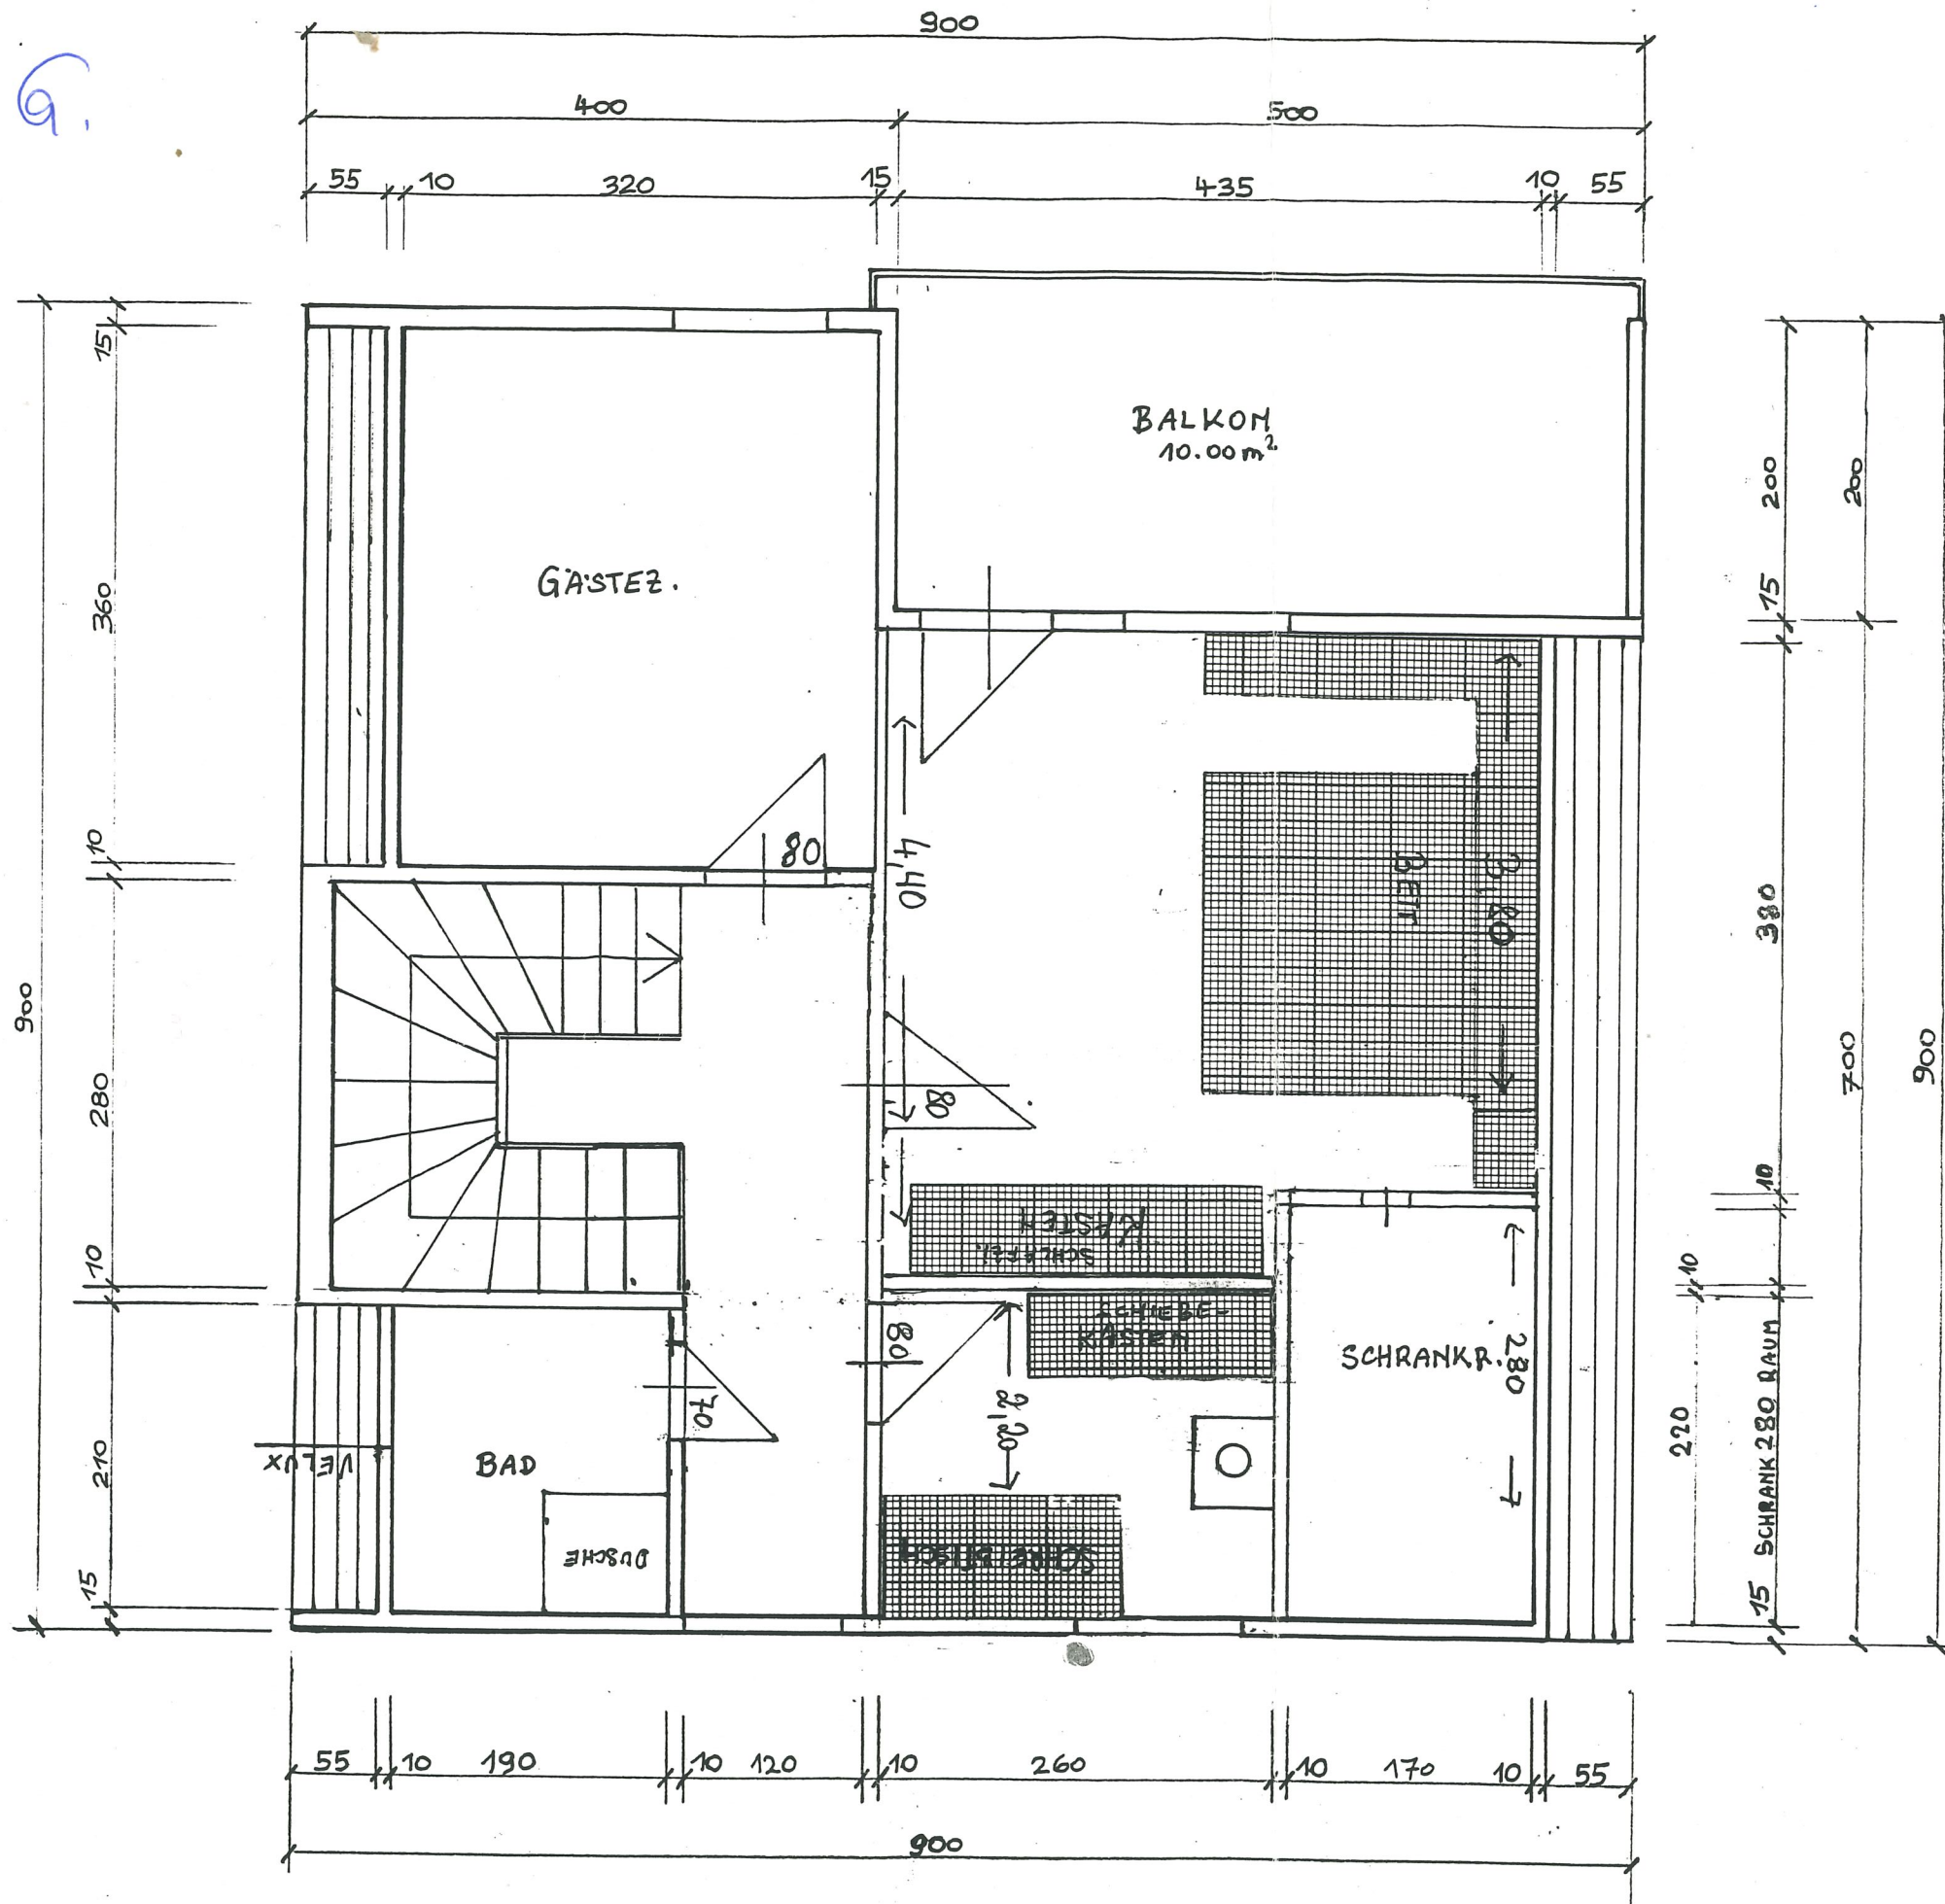

Mst 1:50
Naturmaße nehmen!