


Planskizze TECHBASE BT4, EG SHOP

Wolfgang -Pauli-Strasse , 4020 Linz

Gesamt fläche: 850,91 m²

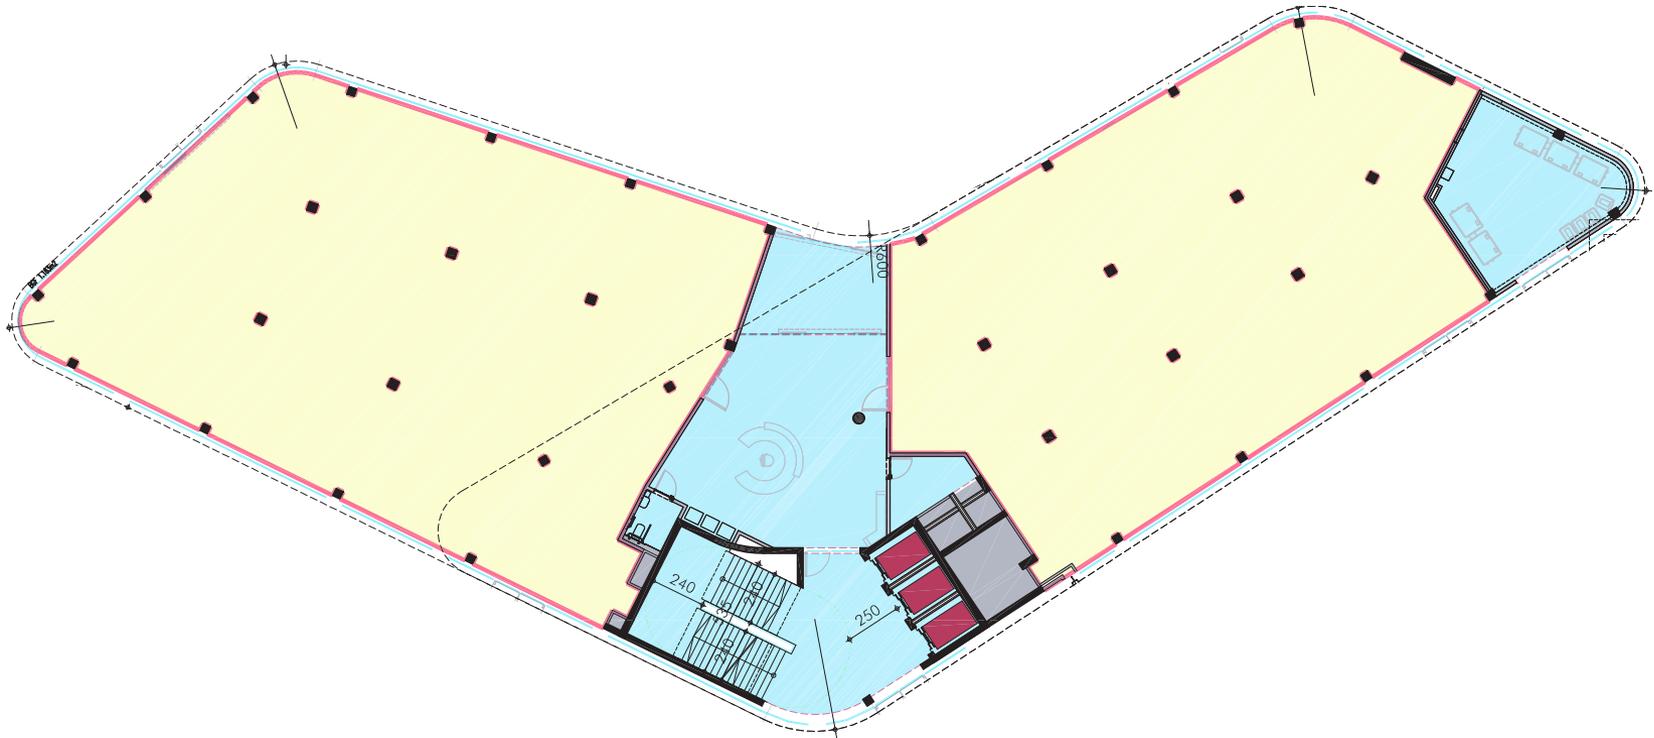

2.OG

1.OG

EG

Die vorliegenden Planunterlagen dienen der gro...
keinerlei Haftung. Die abgebildeten Möbel und Einric...

ie und Aufteilung vom 1...
ch symbolhaft dargestellt u...

...sstab). Der Vermittler übernimmt für die Richtigkeit
...llie. Plan: PROJEKTAS