Dienstleistungszentrum Nr. 2
Erdgeschoss – Grundriss M 1:100

② Büro Parkett F=13.02 m2 U=15.10 m1	⑨ Stiegenaufgang Terrazzo F=16.52 m2 U=20.56 m1	⑯ WC Fliesen F=2.10 m2 U=6.84 m1
④ Vorraum Fliesen F=7.39 m2 U=15.30 m1	⑩ Heizzentrale Kunststoffbelag F=2.44 m2 U=6.54 m1	⑰ Vorraum Fliesen F=7.40 m2 U=15.30 m1
⑤ Abstellraum Kunststoffbelag F=2.10 m2 U=6.84 m1	⑪ Vorraum Fliesen F=11.90 m2 U=14.72 m1	
⑥ Waschraum Fliesen F=1.90 m2 U=5.86 m1	⑭ WC Fliesen F=1.39 m2 U=4.86 m1	
⑦ WC Fliesen F=1.39 m2 U=4.87 m1	⑮ Waschraum Fliesen F=1.65 m2 U=5.38 m1	

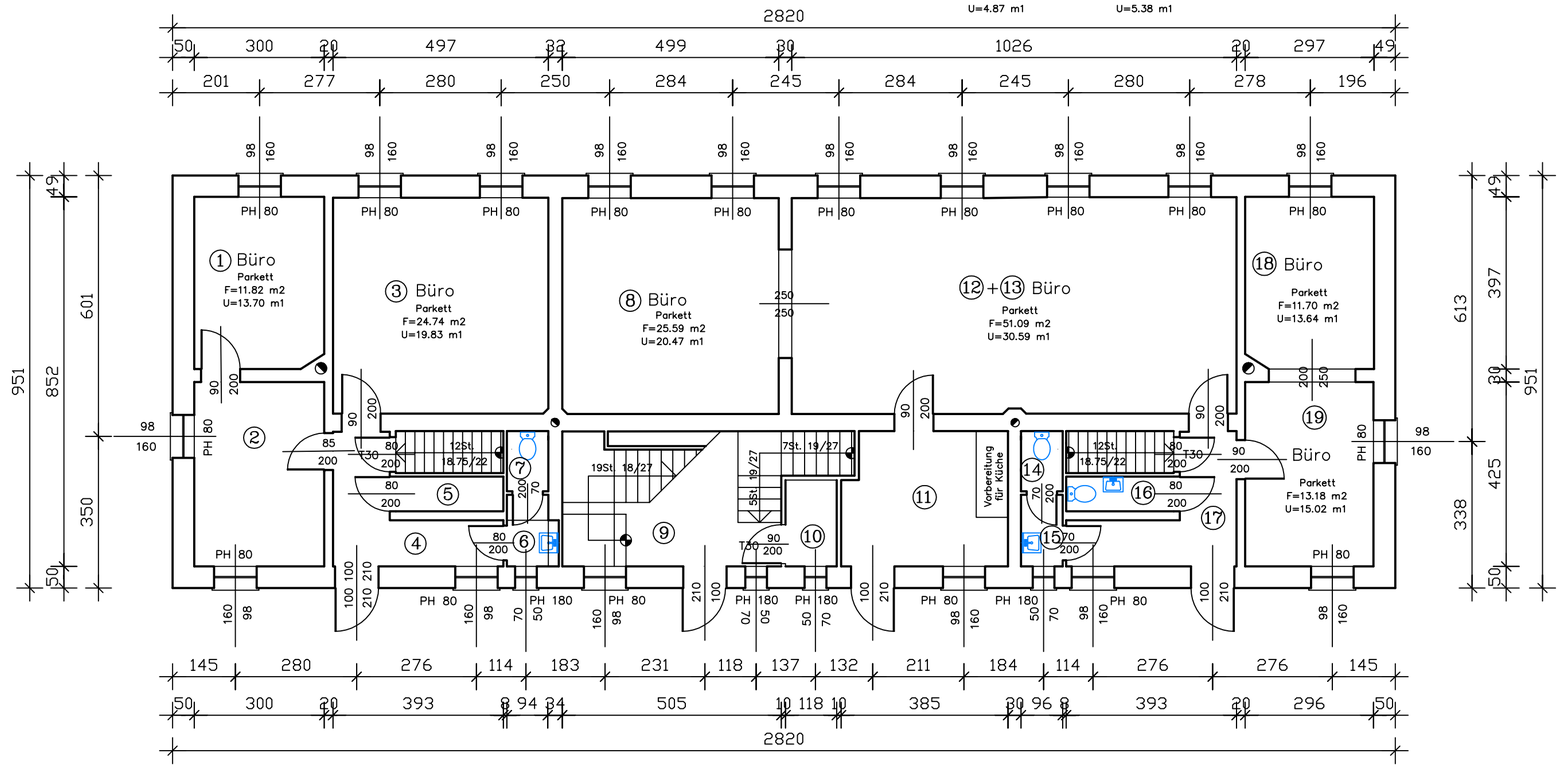

TOP 1
F=62.36 m2

Eingang
Top 3

TOP 2
F=126.00 m2