



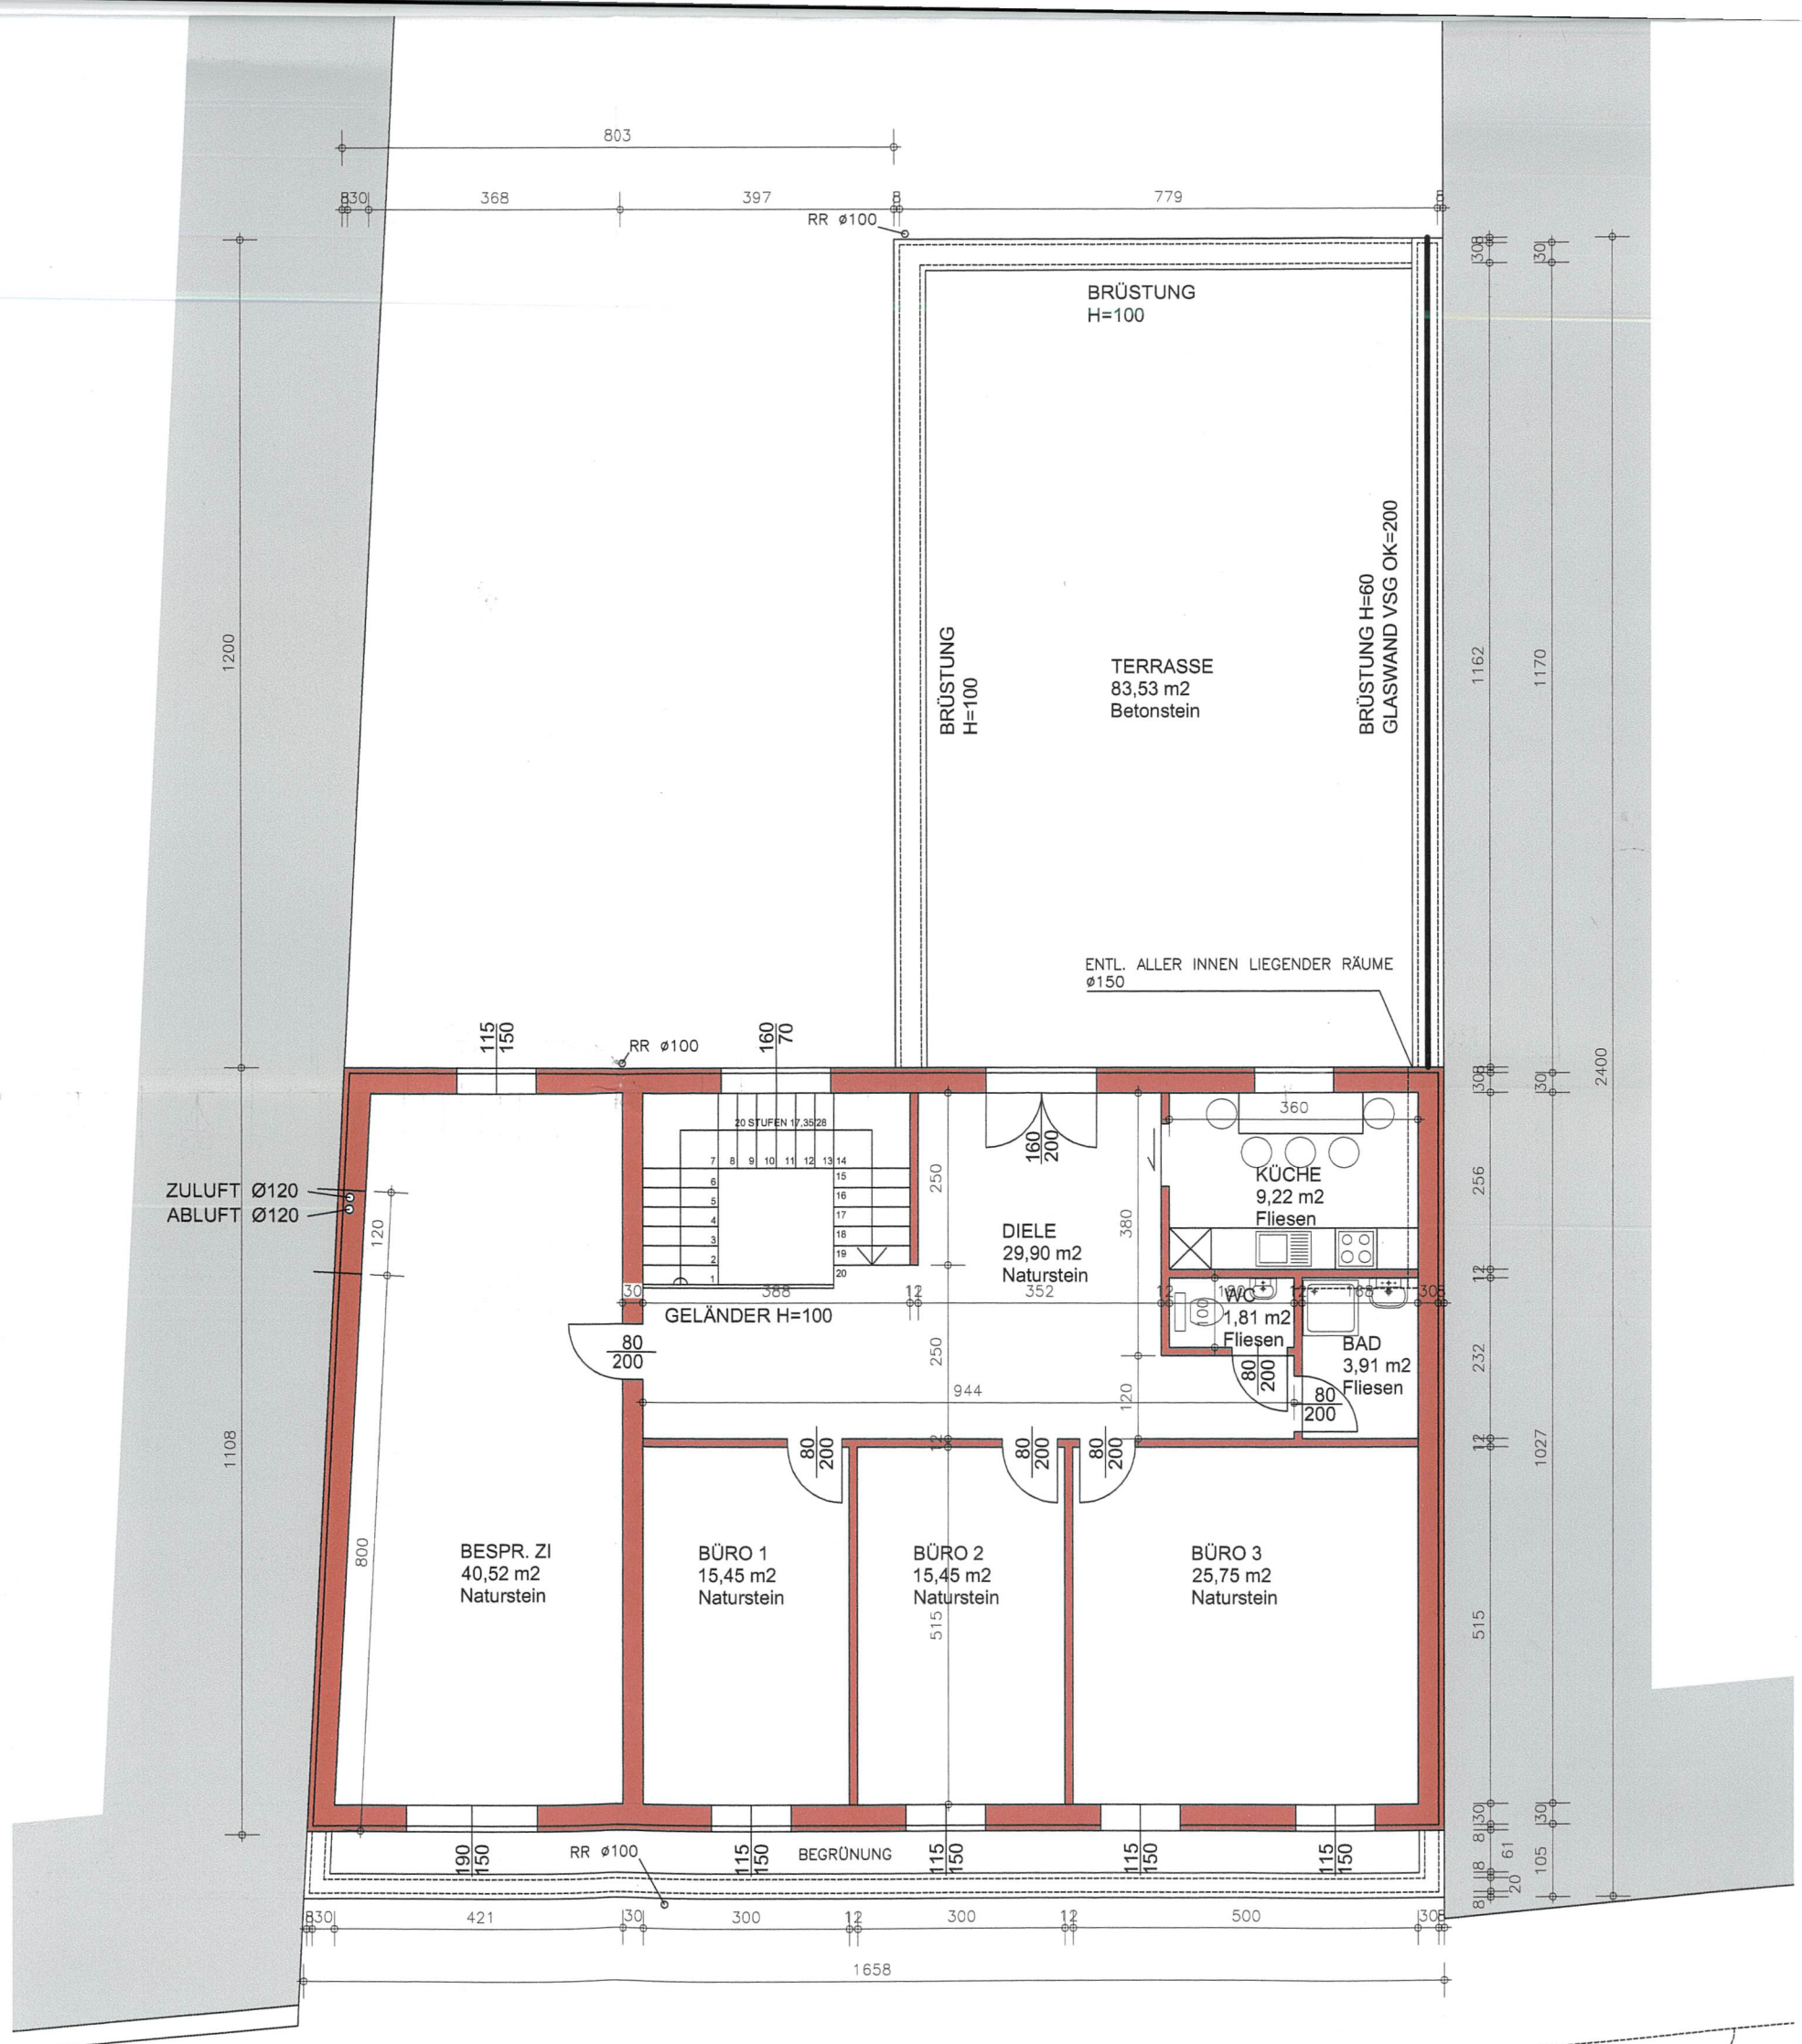

LEGEN

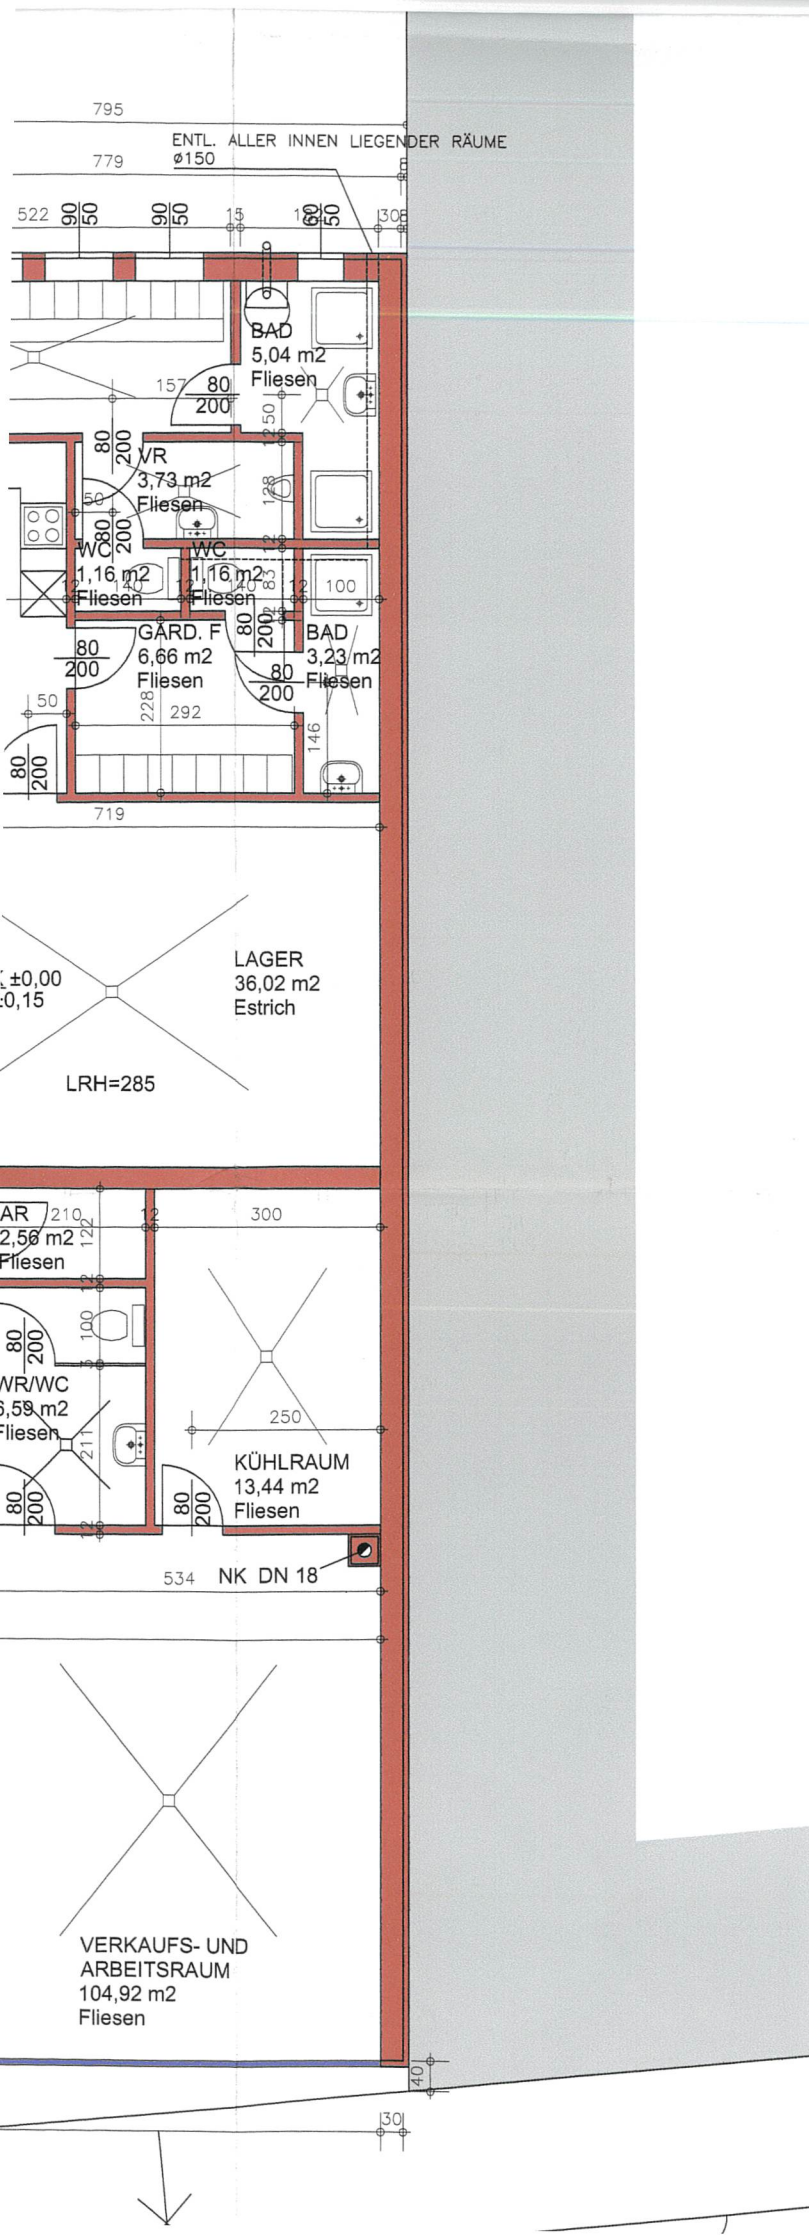

HÖHENB MASSANG

- OK
- UK
- DOK
- DUK
- FBOK
- RDOK
- FDOU
- STUK
- STH
- RPH
- FPH

ALLE INN


BAUWER

Walter un
Grünauga
A-2472

BAUFÜH

BMSTR.
Kornfass
A-2232

PLANVE

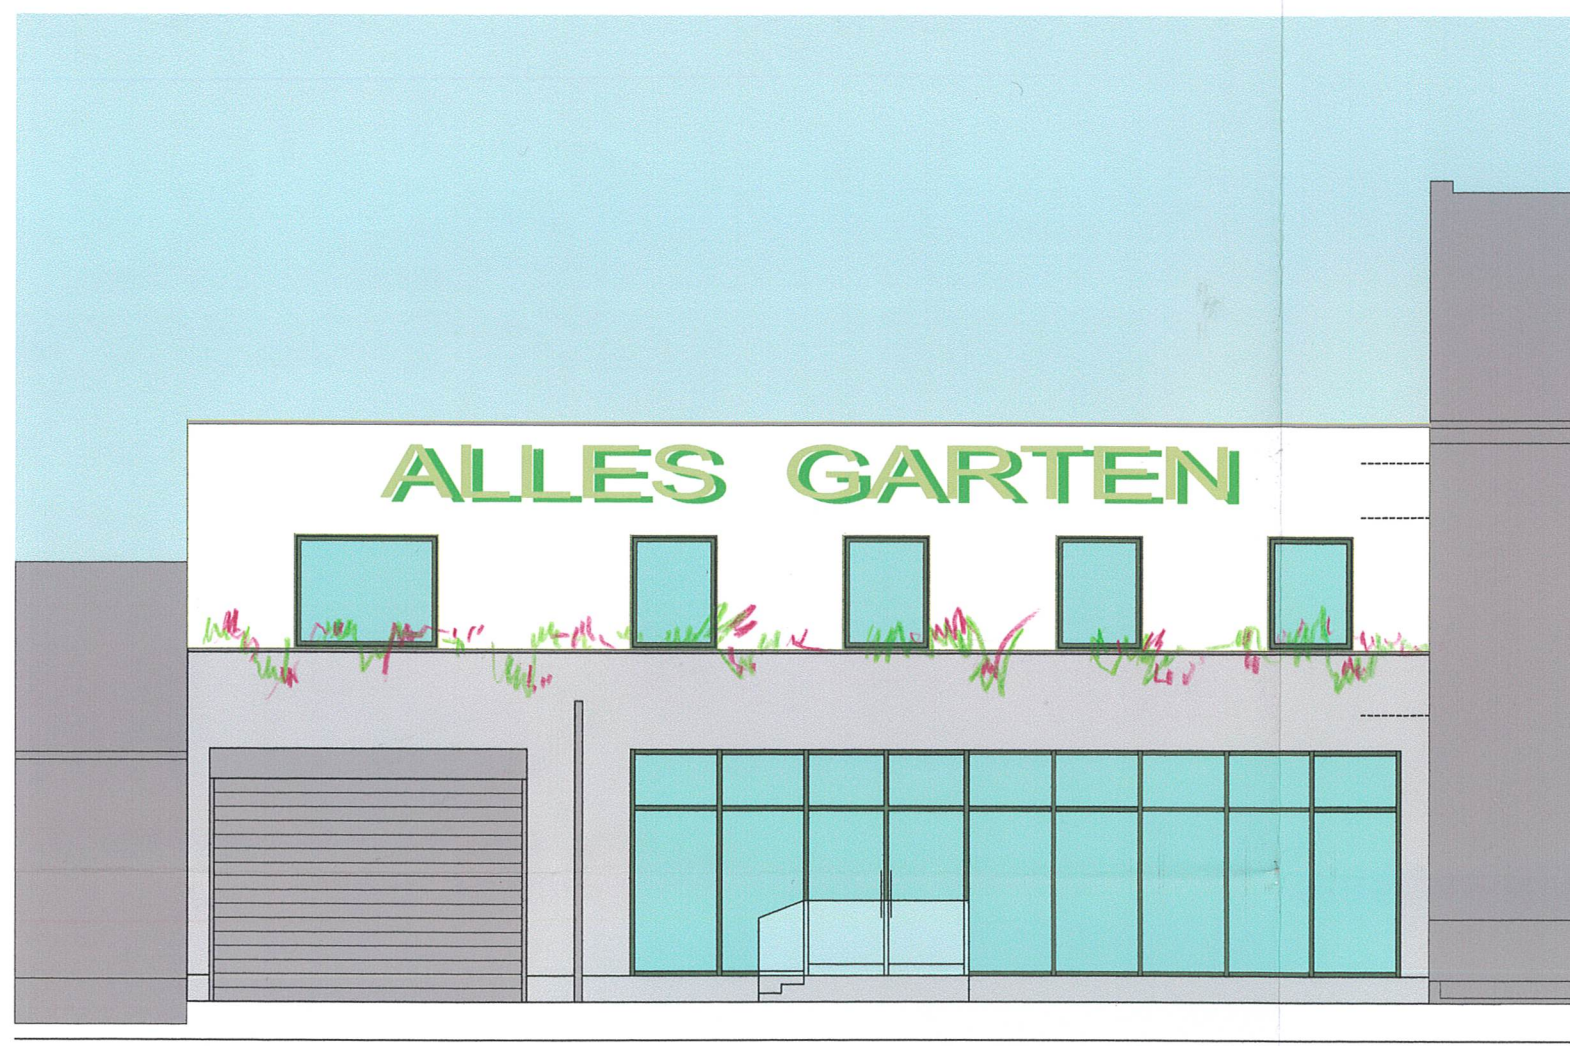


STRASSENANSICHT 1:100

8 cm VWS FASSADE
30 cm HLZ - ZIEGEL
2 cm INNENPUTZ


ÜBERZUG NACH STAT. ERFORDERNISS

40 cm PFLANZENSUBSTRAT
FILTERVLIES
18 cm WÄRMEDÄMMUNG XPS
1 cm ABDICHTUNG BIT. 2 - LAGIG
10 cm GEFÄLLEBETON
25 cm STAHLBETONDECKE
1 cm DÜNNPUTZ


SCHNITT

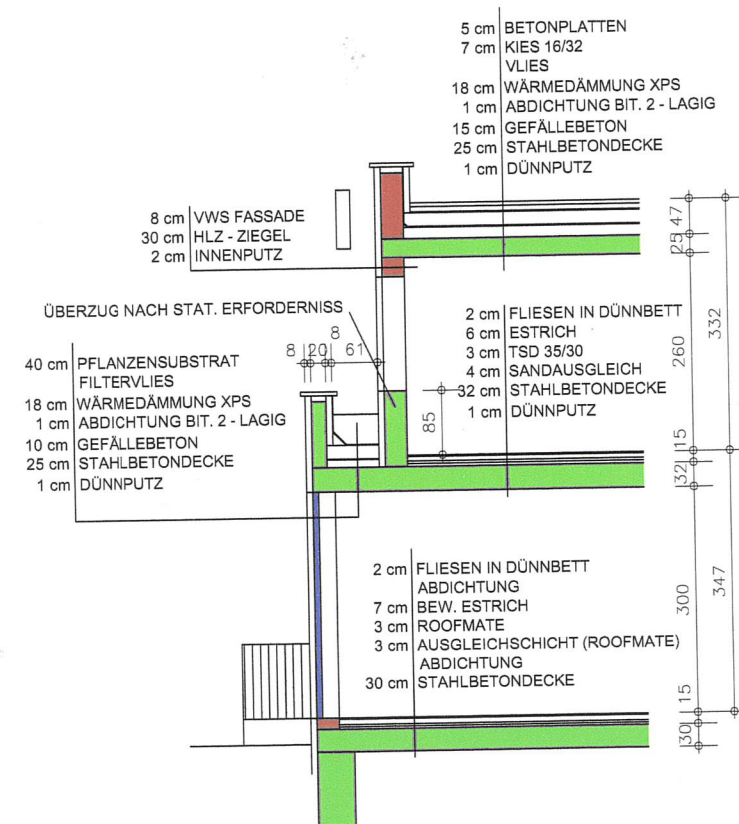

SCHNITT 1:100

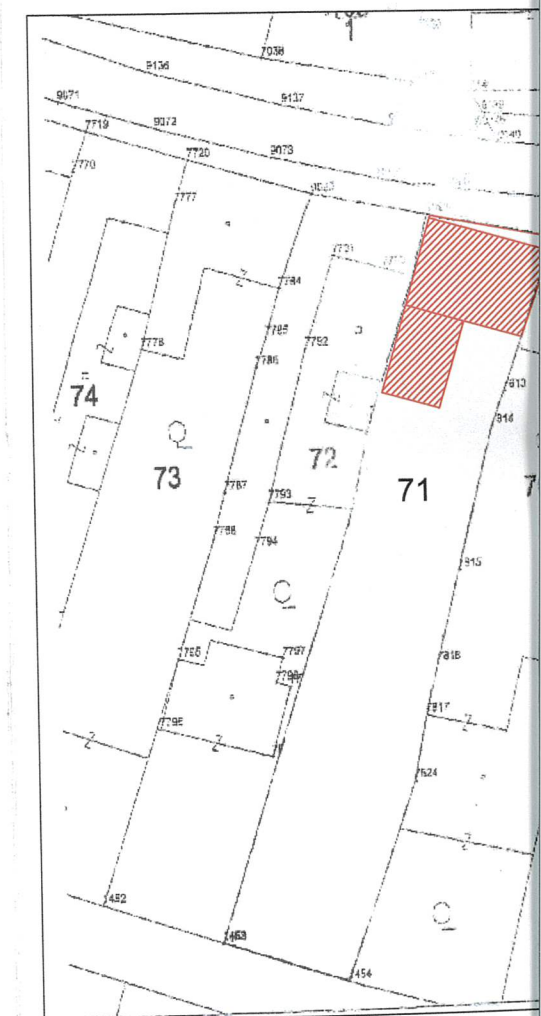

LAGEPLAN

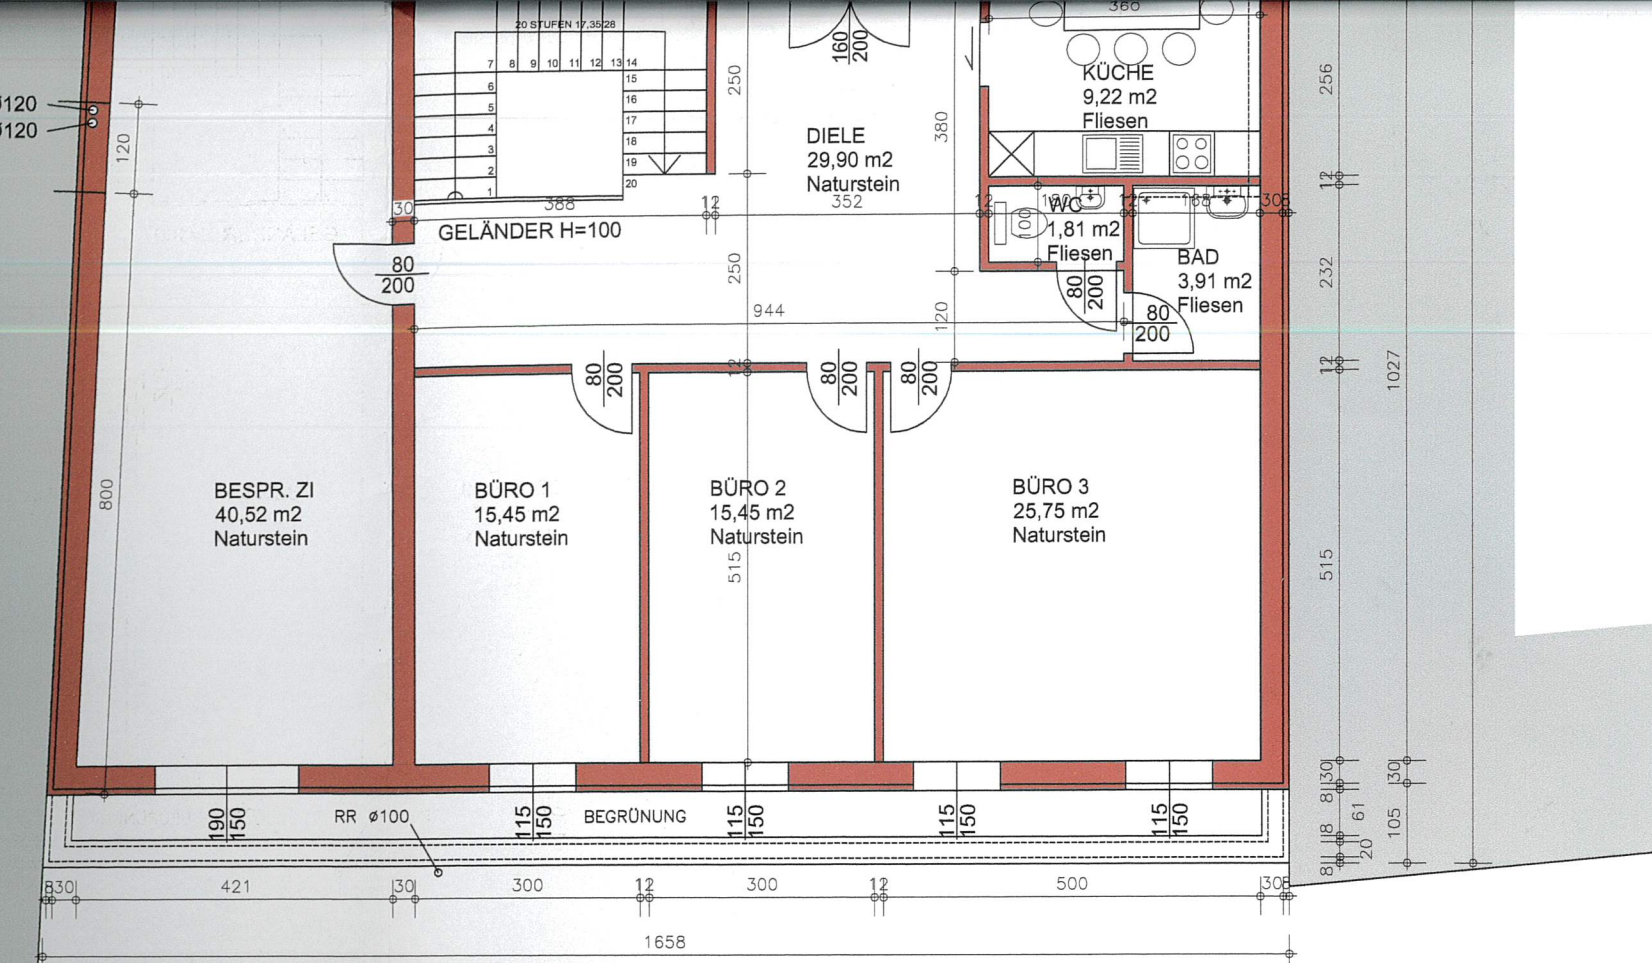

ERGESCHOSS 1:100

BAUWERBER UND GRUNDEIGENTÜMER

Walter und Claudia KIRCHNER
Grünaugasse 53
A-2472 Prellenkirchen

BEHÖRDE

Marktgemeinde Prellenkirchen
Pol. Bez. Bruck/L. - Land NÖ

Gebühren von € 6,50... entrichtet

GIRO/BAR Beleg Nr.

Datum: 12.10.06

Unterschrift:

BAUFÜHRER

BMSTR. Ing. Roman KRAMMER
Kornigasse 1
A-2232 Deutsch-Wagram

ING. ROMAN KRAMMER
BAUMEISTER
2232 D-WAGRAM, KORNG. 1
TEL: 02247/51052

BEZIRKSGEMEINSCHAFT PRELLENKIRCHEN
baubehördlichen Lok.
Verhandlung am 11.10.06
grundegelegt. Hierauf be-
zieht sich der Bescheid vom
12.10.06, Zl. 2531/06
Der Bürgermeister
i.A.

PLANVERFASSEN:

Kaminsky & Partner ZT-GmbH
A-1140 Wien, Mitisgasse 17/16
Tel.: 01/9144233 Fax: 01/9140478
e-mail: office@kaminsky.at

EINREICHPLAN

C


GST.NR.:

EZ.:


KG.:

**FÜR DIE ERRICHTUNG EINES GÄRTNEREIHUSES
AUF DER LIEGENSCHAFT IN
2472 PRELLENKIRCHEN,
OBERE HAUPTSTRASSE 15**

DATUM: MAI 2006	MASSTAB 1:100	PLANNUMMER 00-0506	
PLANGRÖSSE	GEZEICHNET GK	GEPRÜFT	

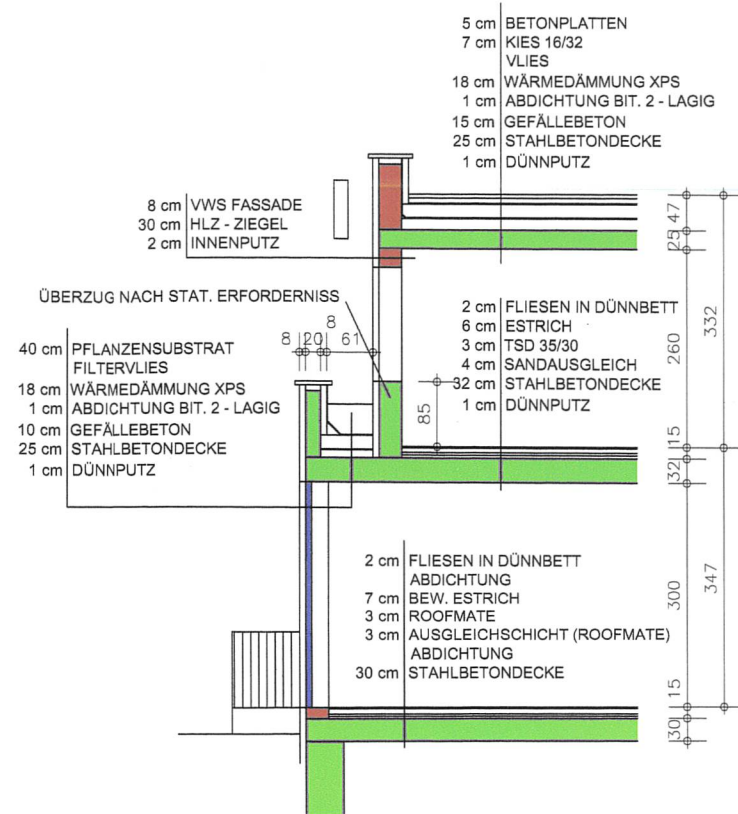

SCHNITT 1:100

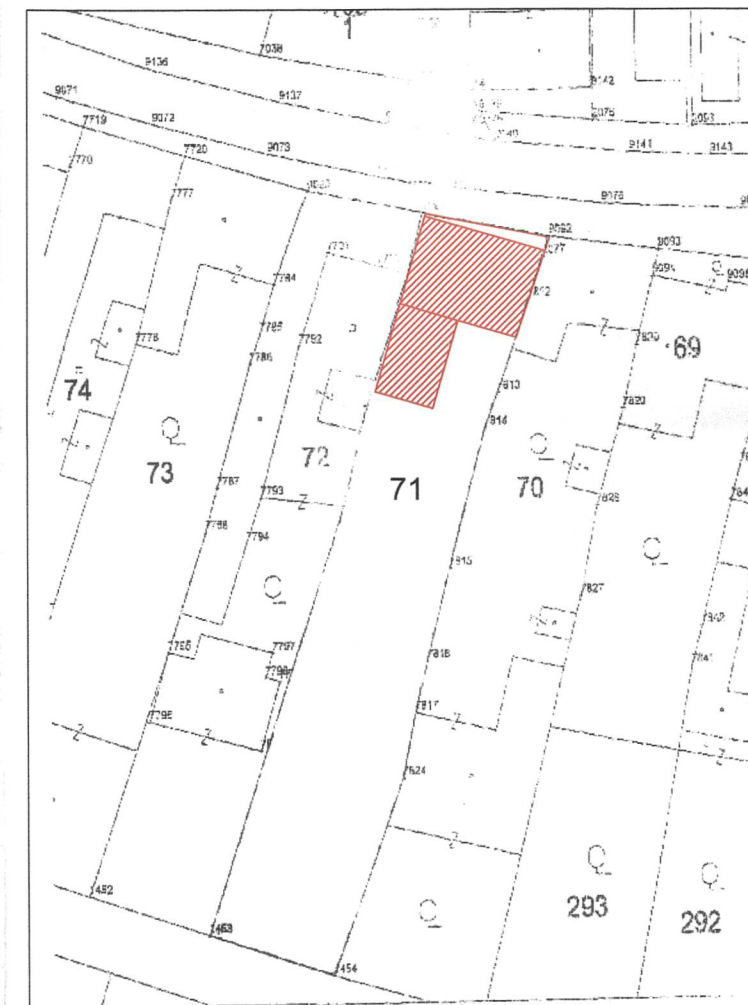


GRUNDEIGENTÜMER:
GstNr.: 71 EZ: 774
WALTER UND CLAUDIA KIRCHNER
GRÜNAUGASSE 53
A-2472 PRELLENKIRCHEN

ANRAINER:
GstNr.: 70 EZ: 1080
MAYER JOSEF SEN.
OBERE HAUPTSTR.13
A-2472 PRELLENKIRCHEN

GstNr.: 72 EZ: 1376
1/2
LANGER FRANZ
OBERE HAUPTSTR.17
A-2472 PRELLENKIRCHEN
1/2
LANGER JOHANNA
OBERE HAUPTSTR.15
A-2472 PRELLENKIRCHEN

LAGEPLAN 1:1000

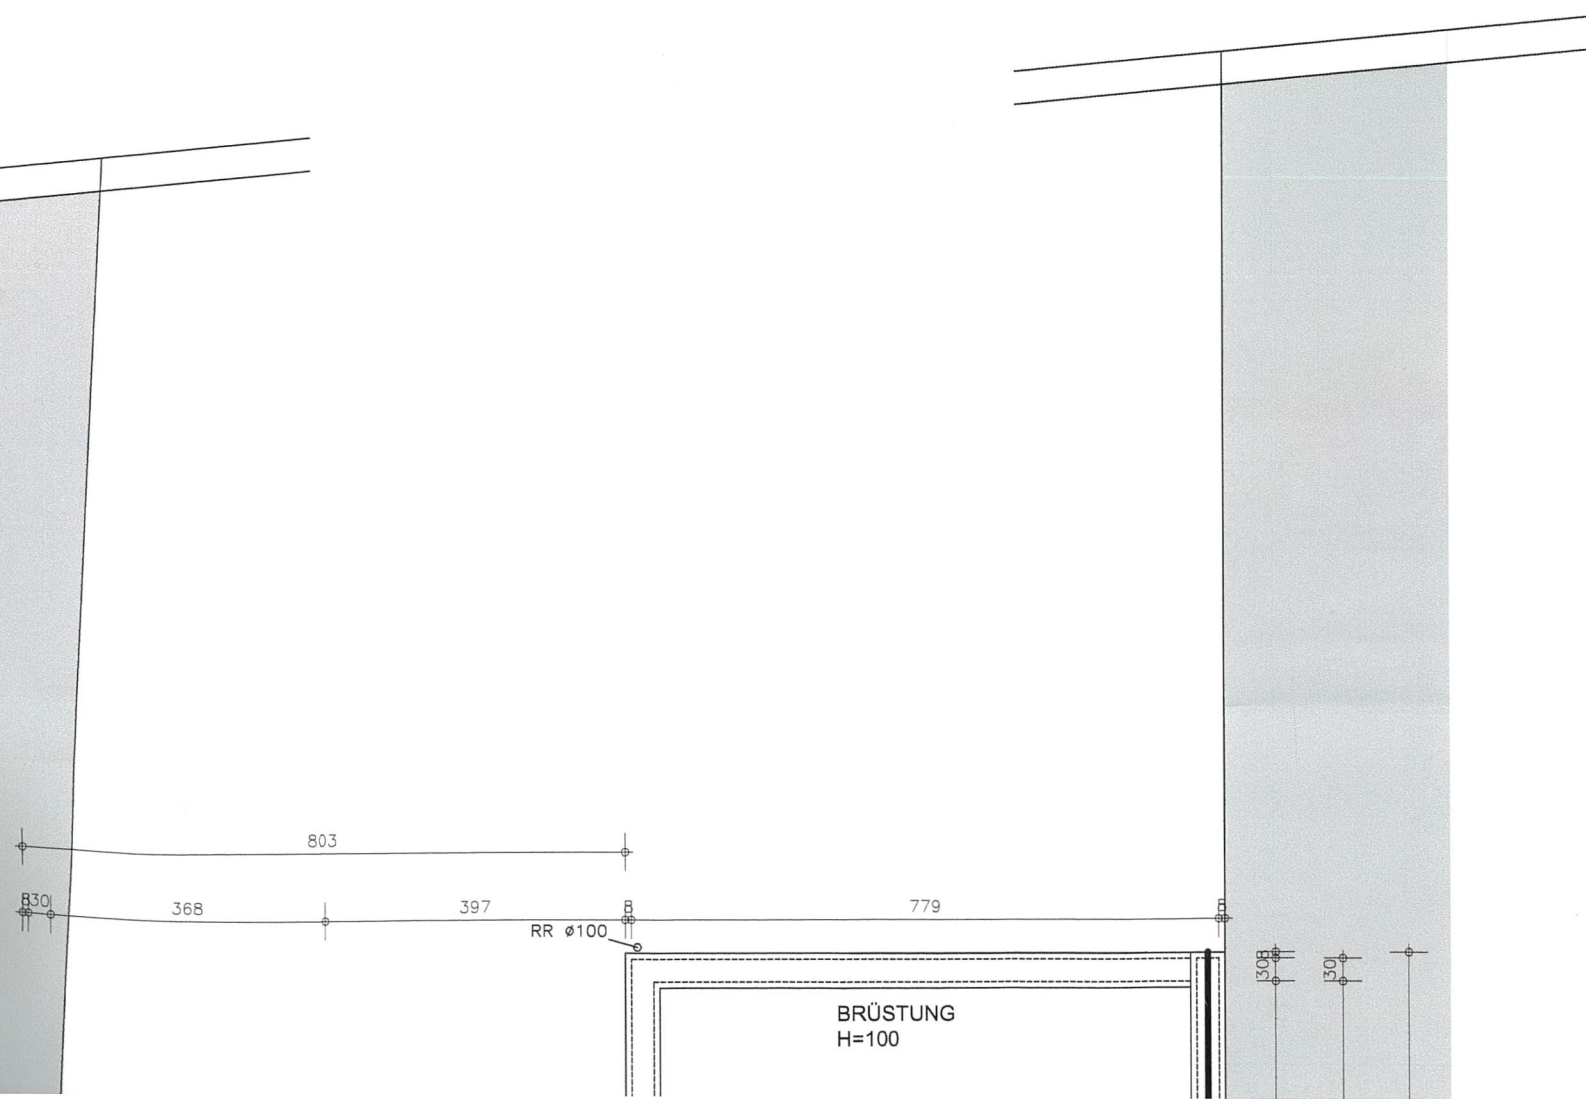

LEGENDE:

