


The Lagoon *Rust*

Reihenhaus 08/13

Nutzfläche 124,43 m²
Freifläche 182,69 m²
parifizierte GST-Fläche 249,50 m²

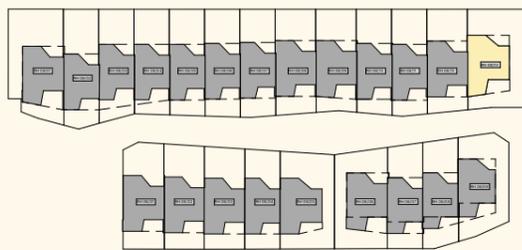

The Lagoon Immobilien GmbH & Co KG
Elisabeth Weghuber
+43 664 191 4039
elisabeth.weghuber@werfring.com

Raiffeisen Immobilien
Vermittlung Ges.m.b.H.
Walter Haider
+43 664 605 1798
walter.haider@riv.at




lagoon-rust.at

AM HAFEN 6-10
Ihr Refugium
am Neusiedler
See
7071 RUST



OBERGESCHOSS

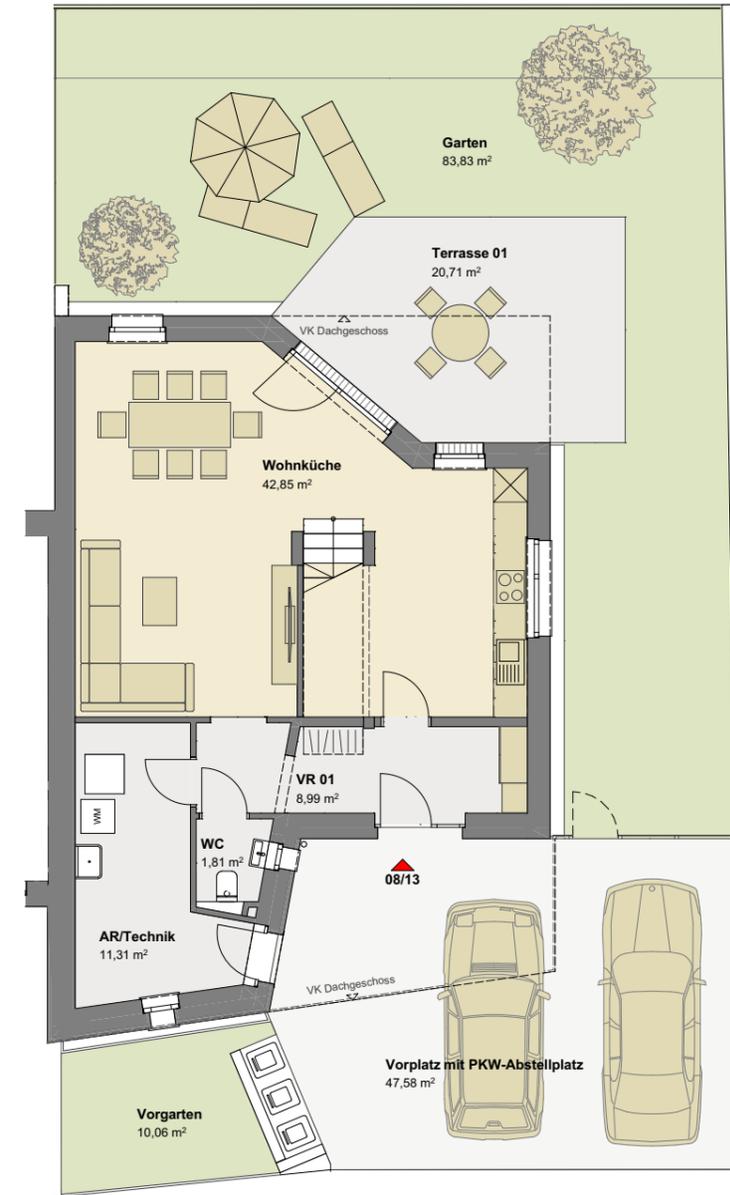

ERDGESCHOSS



Die in der Plandarstellung dargestellte Möblierung ist schematisch und dient ausschließlich zur Illustration. Diese Darstellungen sind unverbindliche Plankopien. Der Planung und Ausführung sind Änderungen vorbehalten. Es gilt die Bau- und Ausstattungsbeschreibung. Sämtliche Maße sind Rohbaumaße. Planstand: Juli 2025


Datum: Juli 2025
Maßstab: 1:125



The Lagoon *Rust*

Reihenhaus 08/13

Nutzfläche 124,43 m²
Freifläche 182,69 m²
parifizierte GST-Fläche 249,50 m²

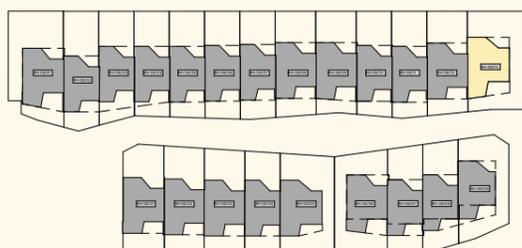


The Lagoon Immobilien GmbH & Co KG
Elisabeth Weghuber
+43 664 191 4039
elisabeth.weghuber@werfring.com

Raiffeisen Immobilien
Vermittlung Ges.m.b.H.
Walter Haider
+43 664 605 1798
walter.haider@riv.at



lagoon-rust.at

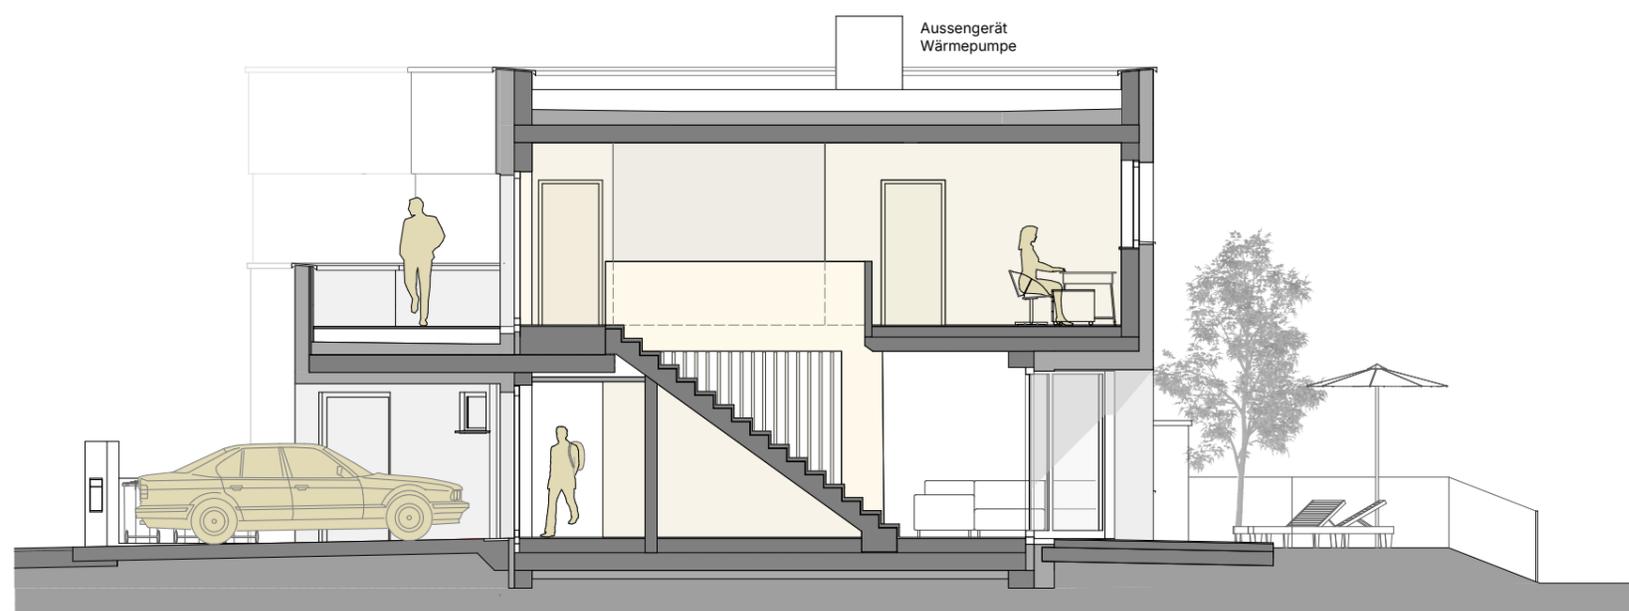

SCHEMASCHNITT

Die in der Plandarstellung dargestellte Möblierung ist schematisch und dient ausschließlich zur Illustration. Diese Darstellungen sind unverbindliche Plankopien. Der Planung und Ausführung sind Änderungen vorbehalten. Es gilt die Bau- und Ausstattungsbeschreibung. Sämtliche Maße sind Rohbaumaße. Planstand: Juli 2025

Datum: Juli 2025
Maßstab: 1:100

