


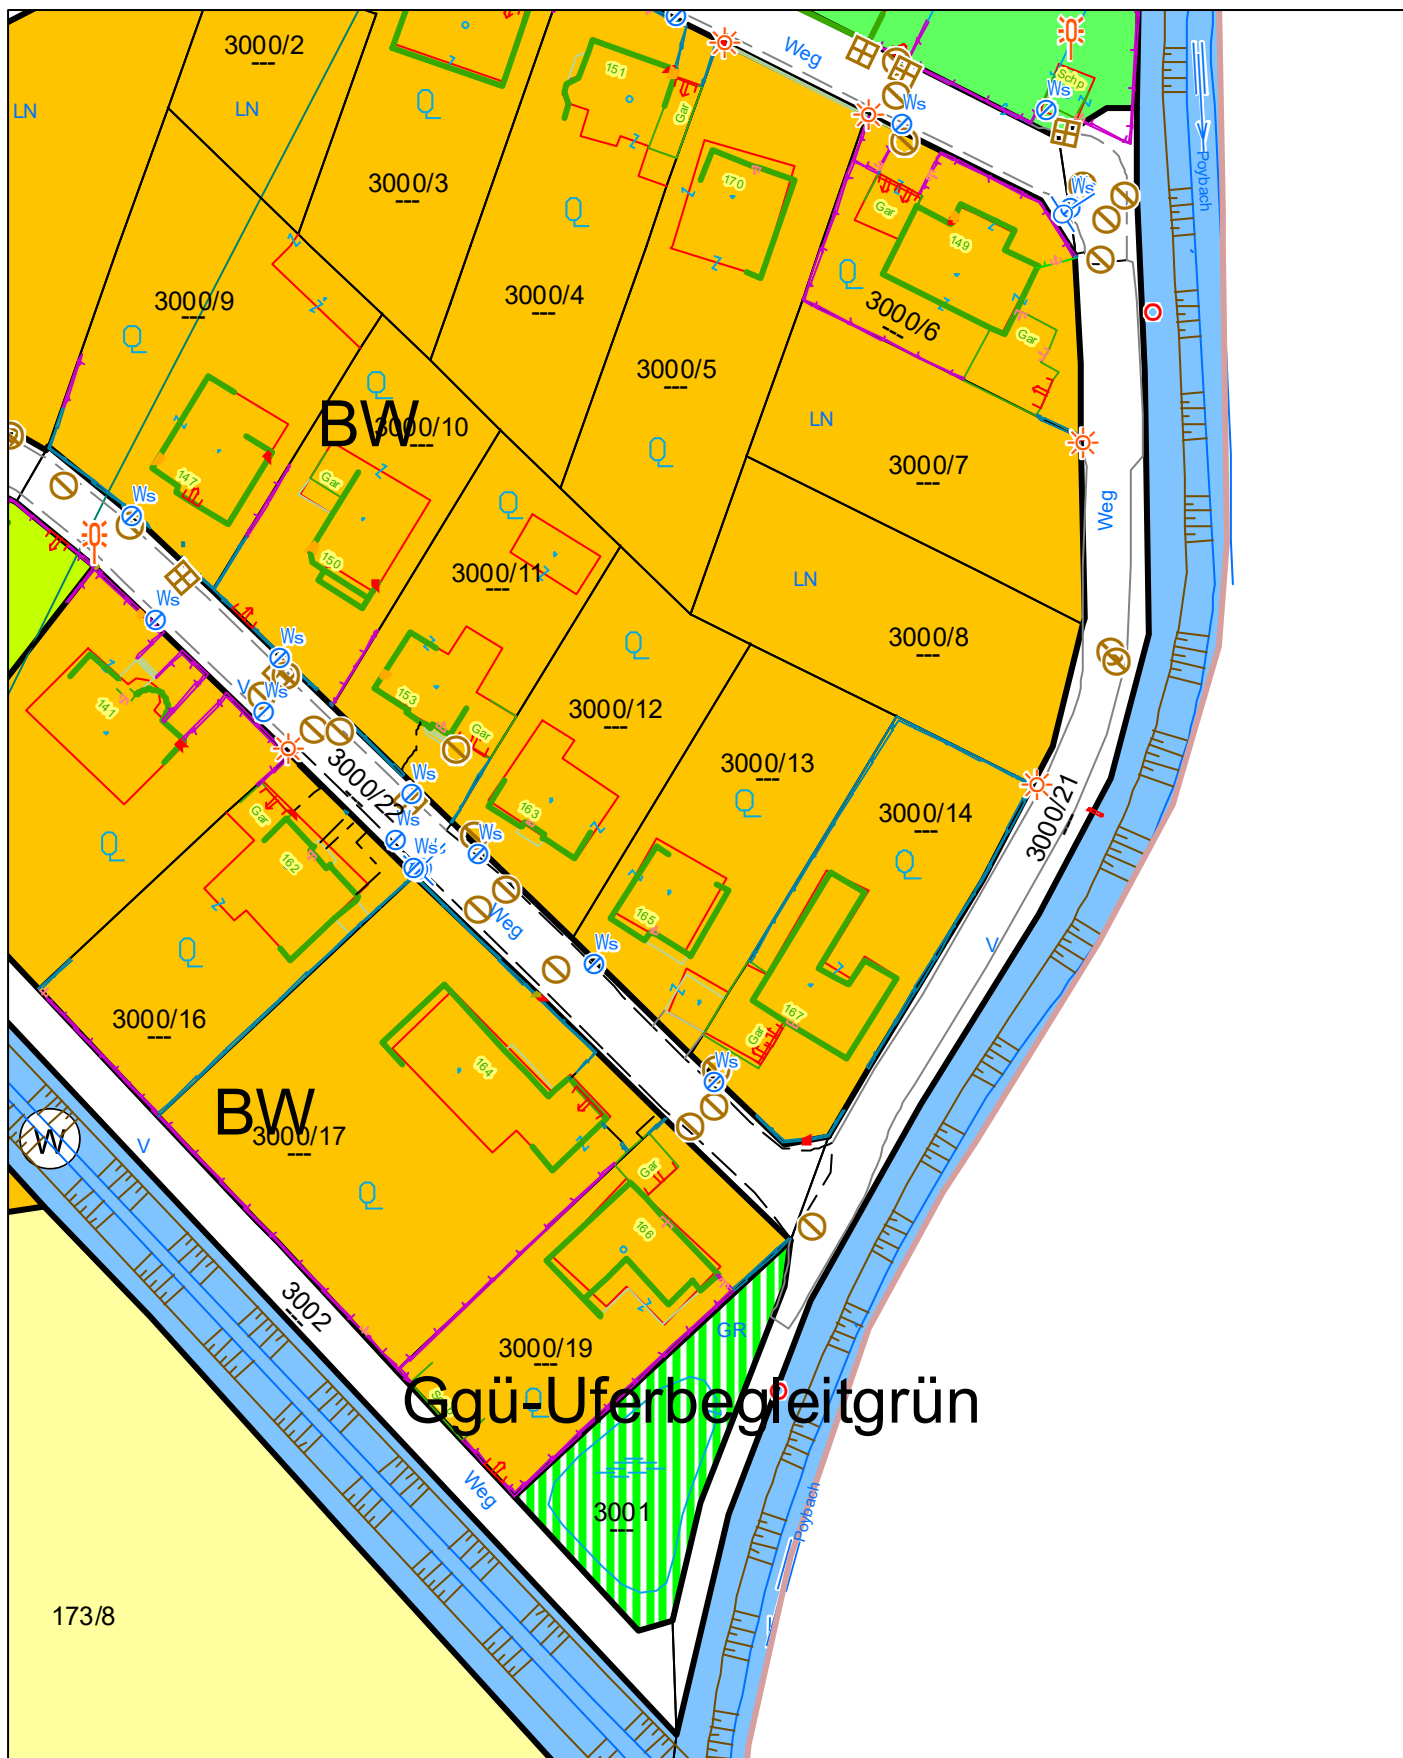

Lageplan

Marktgemeinde Großkrut

2143 Großkrut, Poysdorferstraße 3a
Tel: 02556/7200
e-Mail: gemeinde@grosskrut.at



Plotdatum: 01.12.2025
Maßstab (im Original): 1:1 000
Erstellt durch Anwender:
Patrick Hiebner_Großkrut

Copyright: DKM - (c) Bundesamt für Eich-und Vermessungswesen
HINWEIS: Rechtsanspruch aus dieser Darstellung nicht ableitbar!

0 12,5 25 50 Meter