


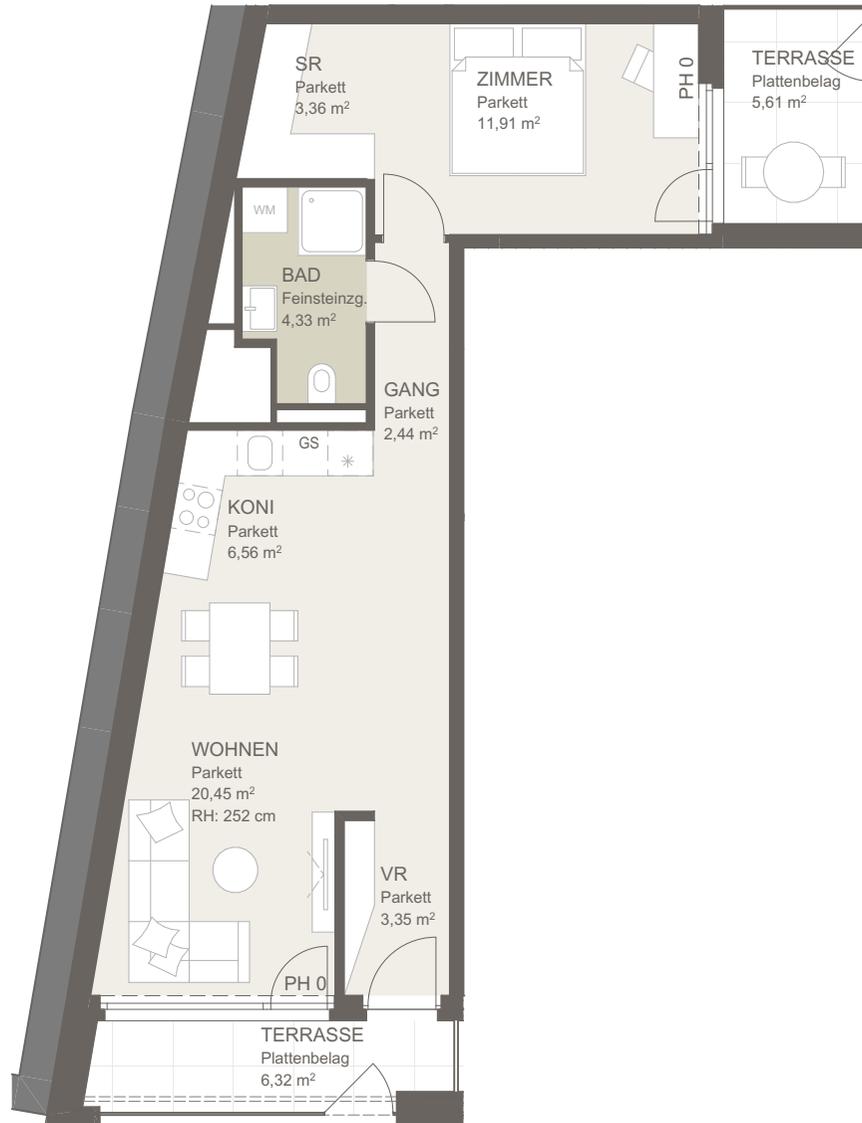

## TÜR 4

Übersichtsplan Garten



▲  
4 (5)


5m

**KOBEL**  
gasse 9

2

1

0

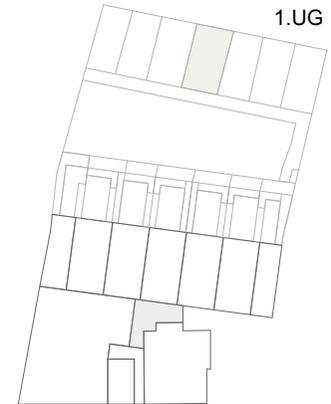

1.UG



EG

## TÜR4

Wohnräume 52,40 m<sup>2</sup>

Terrasse 11,93 m<sup>2</sup>

Garten 55,64 m<sup>2</sup>

Maßstab 1:100  
Stand 17.04.2025

Ausstattung gemäß Baubeschreibung, die dargestellte Möblierung - ausgenommen Bade-wanne, Waschtisch und WC - ist nicht Bestandteil des Lieferumfangs und dient als Einrichtungsvorschlag. Alle dargestellten Gegenstände haben symbolhaften Charakter. Spielplatz und Gartengestaltung ist im Kaufpreis nicht enthalten. Druck- und Satzfehler, sowie Irrtümer und baulich bedingte Änderungen vorbehalten. Die Wohnungsgrößen sind Circa - Angaben und können sich durch die Detailplanung geringfügig ändern. Maßgeblich ist in jedem Fall der Kaufvertrag.