
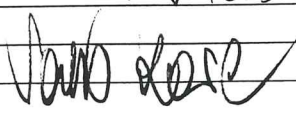


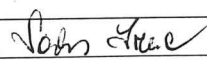


MARKTGEMEINDE PERNITZ / BAUAMT
946 / 2002 / VOM 01.04.2003
ZU AZ. 946


**Antrag auf Durchführung eines
„vereinfachten Verfahrens“ für bestehende Nebengebäude
im Ortsteil Waxeneck, KG Feichtenbach (ha. Schreiben vom 16.07.2002)
(BAUANZEIGE)**

Anschrift Baugrundstück / Hausnummer:	7
Grundstücksnummer / Einlagezahl:	BP/77 / 31
Bauwerber / Grundstückseigentümer:	JACHS KARL & IRENE
Wohnanschrift:	1080 WIEN ALBERTGASSE 33K 2763 PERNITZ WAXENECK 7
Telefonnummer:	0676 8225 1027 01.407.57.33 02632.73436
Bauvorhaben:	GERÄTE SCHUPPEN
verbaute Fläche (max. 16 m²):	11,22 m² (6'60 x 1'70 m)
Höhe des Nebengebäudes (First):	3,00 m bzw. 1,40 m
Bauweise (z.B. Holz, Massiv, ...)	Holzriegelbau
Ausstattung (z.B. Fenster, ...)	1 PTK Fenster, d-prone Dachstuhl d-prone Holzbohlen / Betonfundament
Abstand zu(m) Nachbargrundstück(en):	0,3 m
Verfasser Planskizze:	v. 14.10.02 / Beilage 1:100
Foto des Nebengebäudes: ja / nein	Nein / Schnitt liegt bei
Zeitpunkt der Errichtung (Monat/Jahr):	ca Mai 1982
Abänderung (max. 16 m²) bis:	-
Bauanzeige / Datum:	11.10.2002
Unterschrift(en) / Bauerber:	 

MARKTGEMEINDE PERNITZ
BAUAMT 7,20
Bundesstempelgeb.:
Verwaltungsgeb.:
am 01.04.2003 bei entrichtet
Verr. P.NR.

Baubehörde I. Instanz

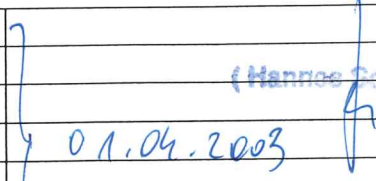
Angaben überprüft am / von:	 (Hannelore Schmidt) 01.04.2003 946/2003
Bestätigung ausgestellt am / von:	
Aktenzahl:	
Unterschrift / Bürgermeister:	

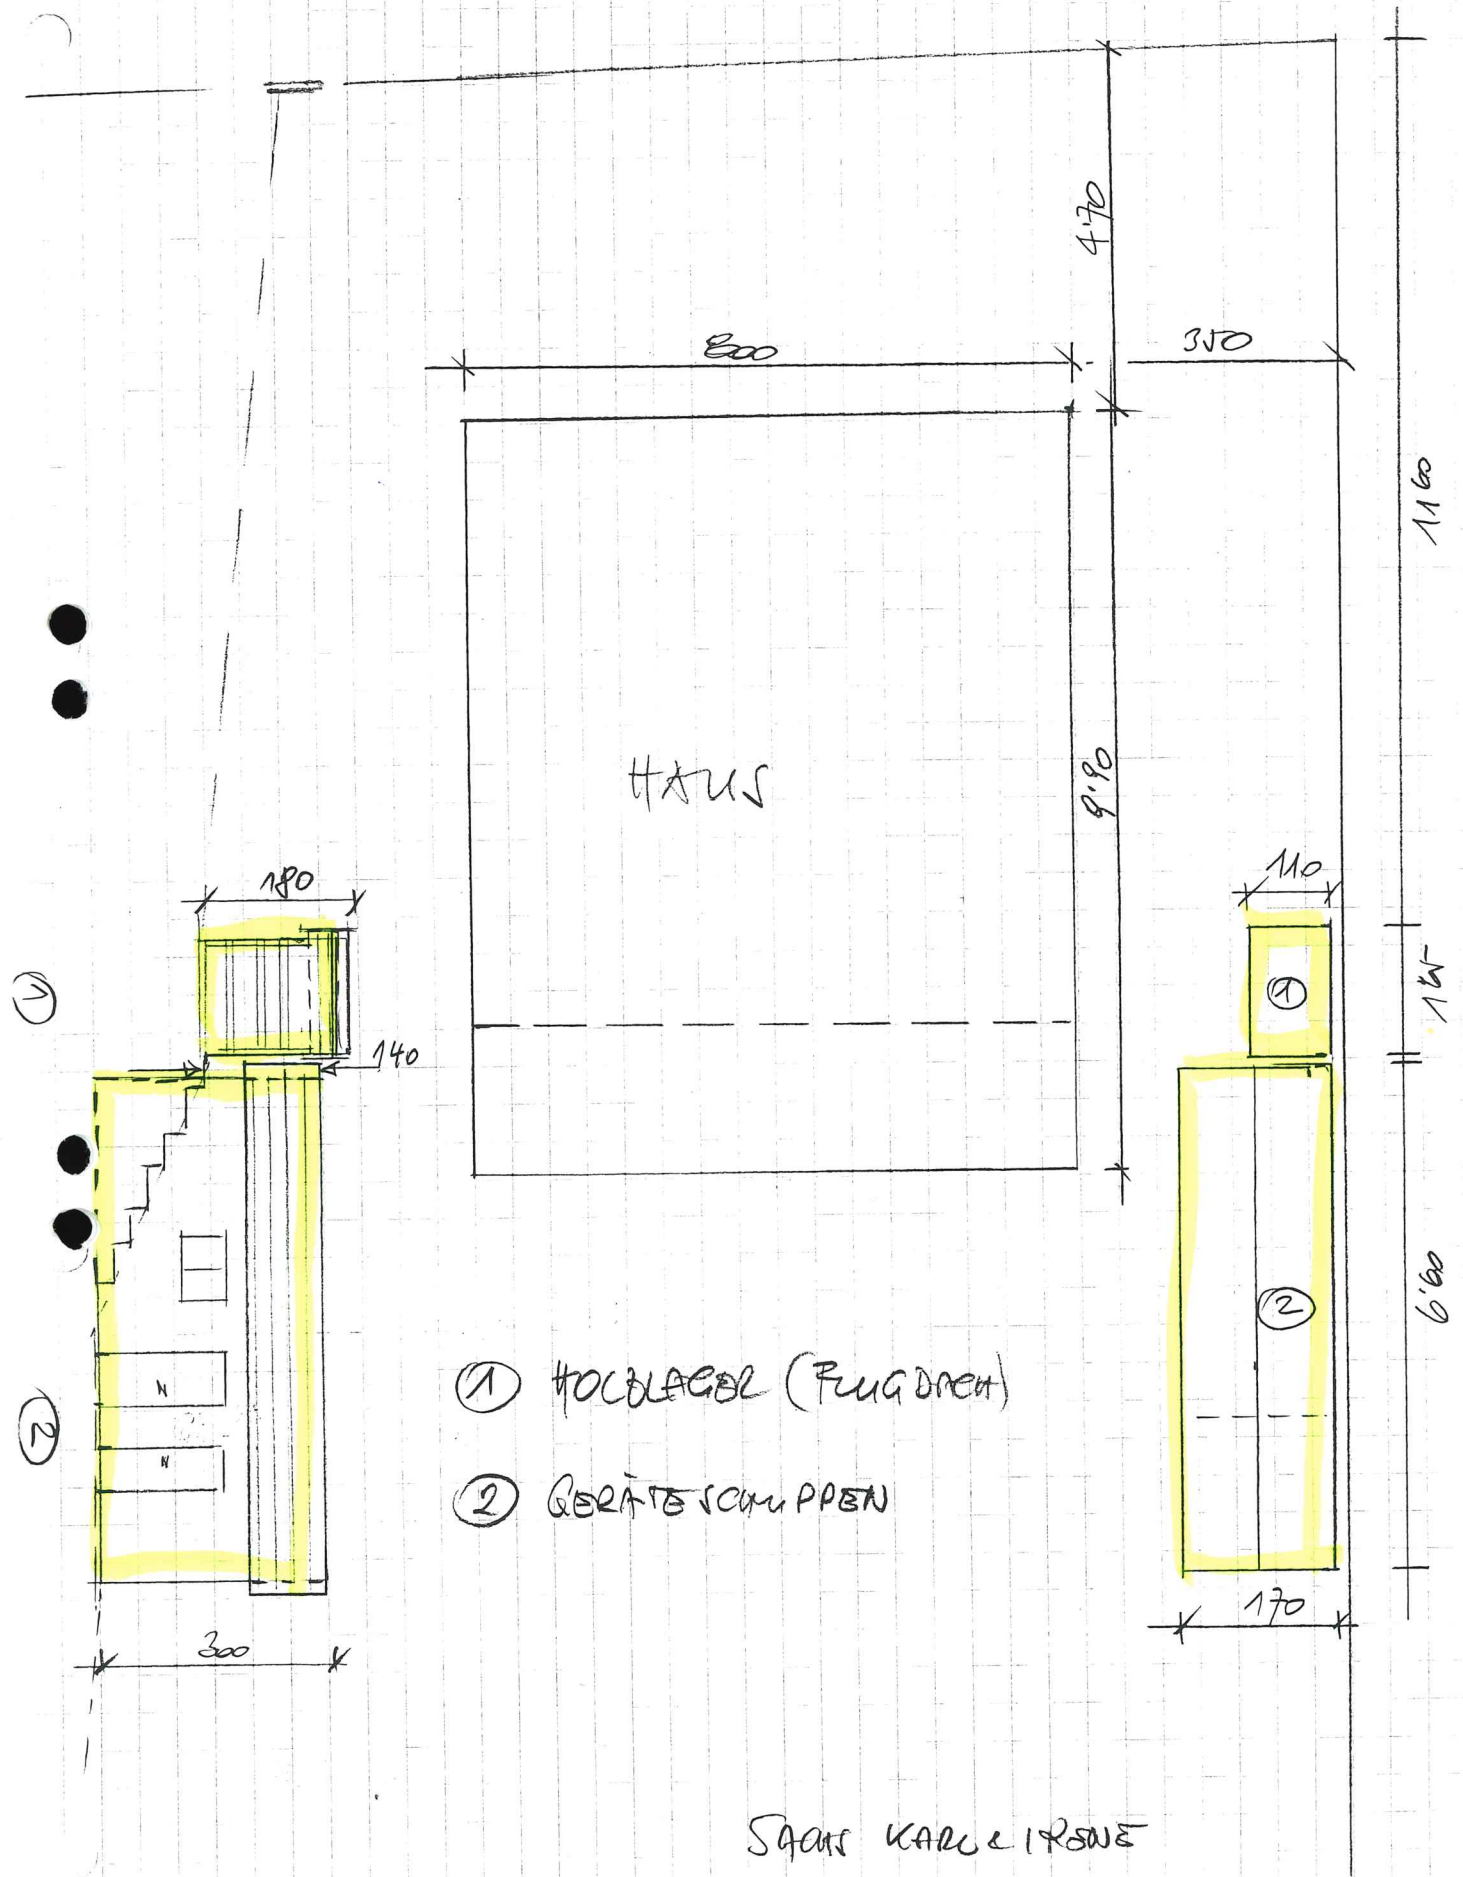

① HOLZLAGER (FLUGDREH)

② GERÄTESCHUPPEN

SPARS KIRCHE & LEBENS
2763 - PEERDIT
WAZENECK 7

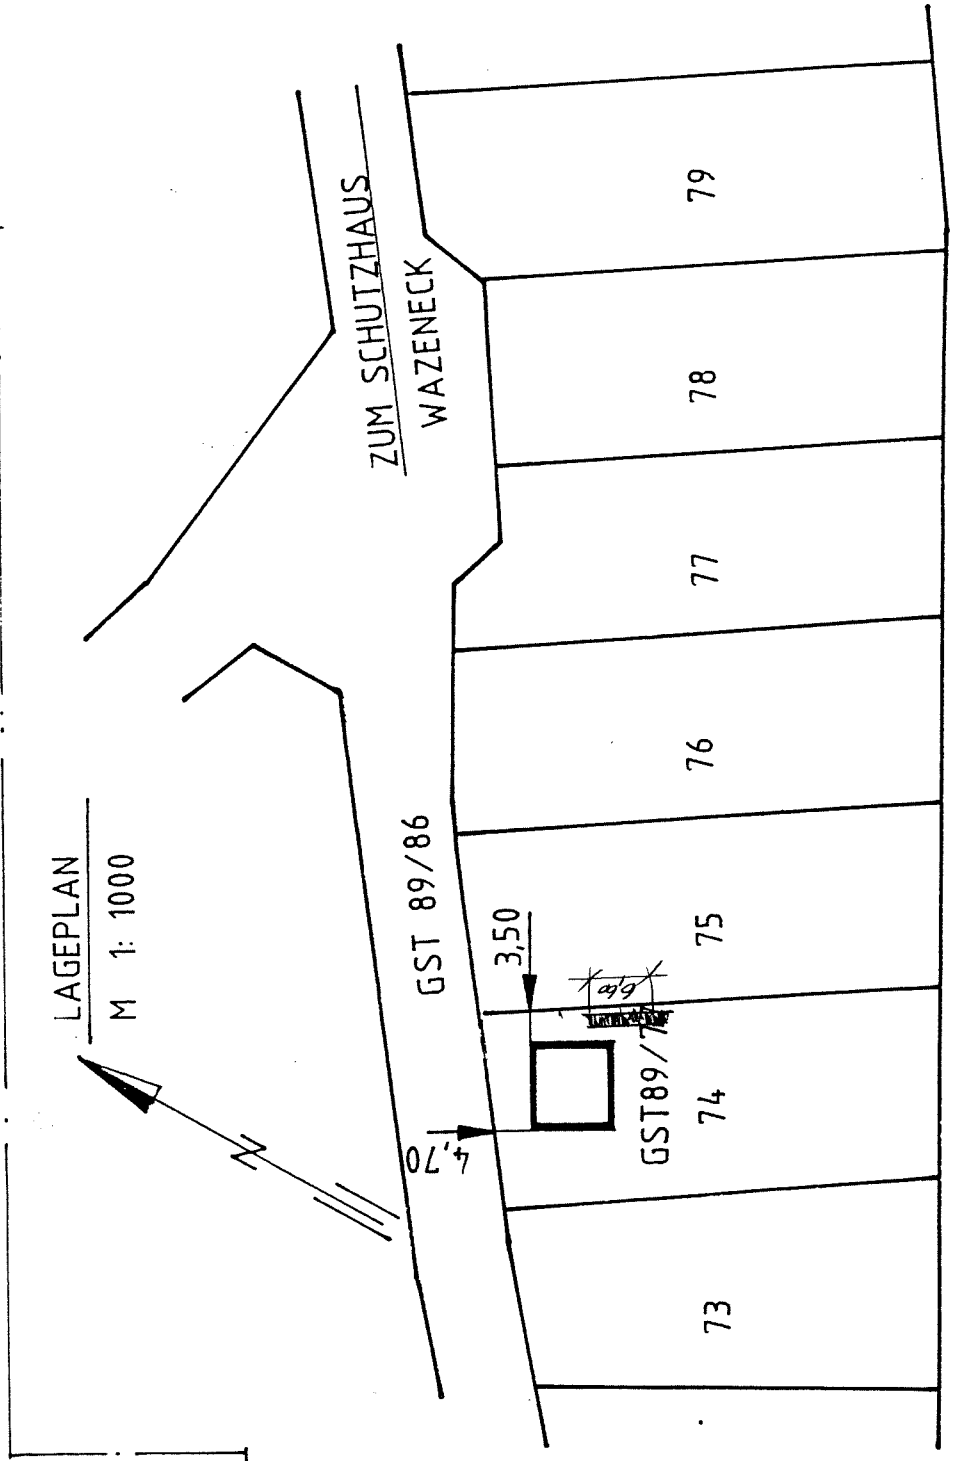



MARKTGEMEINDE PERNITZ

A – 2763 Pernitz, Gentzschgasse 1, ☎ 02632/72220-0; 📠 Dw. 14

e-mail: bauamt@pernitz.co.at; Homepage: www.pernitz.co.at

Aktenzeichen: 946/2002
Bearbeiter: Schwarz, Dw. 13

01.04.2003

SACHS Karl
Albertgasse 33/5
A-1080 Wien

Zweitschrift

Betrifft: Ihr Schreiben vom 15.10.2002
Bauanzeige – Nebengebäude, Liegenschaft: Pernitz-Feichtenbach, Waxeneck 7

MITTEILUNG

Sehr geehrte/r Herr SACHS !

Unter Hinweis auf das ha. Schreiben vom 16. Juli 2002 an die SG Waxeneck bestätigen wir den Eingang der im Betreff angeführten Bauanzeige gemäß § 15 NÖ Bauordnung 1996, LGBl. 8200 idgF und teilen Ihnen mit, dass diese von der Baubehörde I. Instanz der Marktgemeinde Pernitz zur Kenntnis genommen wird.

In der Anlage übersenden wir eine Parie der Einreichunterlagen, versehen mit dem Bezugsvermerk, zur weiteren Verwendung.

Wir ersuchen Sie, für die Vergebührung der vorgelegten Unterlagen die anfallende Bundesgebühr sowie die Verfahrenskosten idH von insgesamt **EUR 82,64** mittels beil. Zahlschein in den nächsten Tagen zur Einzahlung zu bringen.

Der o.a. Verschreibungsbetrag setzt sich wie folgt zusammen (alle Beträge in EUR)

Bauanzeige (1-fach)	Bundesgebühr	13,00
Skizzen, Beschreibungen, Beilagen (2-fach)	Bundesgebühr	14,40
Amtsorgan, Begehung 17.05.1999	Komm.Gebühr	18,90
Bausachverständiger, Begehung w.o.	Barauslagen	36,34
S u m m e	insgesamt	82,64

Mit dem Ersuchen um Kenntnisnahme stehen wir für ev. weitere Fragen gerne zur Verfügung und verbleiben

mit freundlichen Grüßen,
der Bürgermeister:
(Frieda Rauchegger)
(elektronisch unterfertigt)

Anlage: wie oben angeführt

Durchschrift ergeht an: FA Wr. Neustadt, Bewertungsstelle
(Verbaute Fläche: 1) Schuppen 11,22 m² Bestand: seit 1987

F.d.R.d.A.:
(i.A.: Hannes Schwarz, Bauamt)