

Dienstleistungszentrum Nr. 2
1.Obergeschoss – Grundriss M 1:100

- ④

Teeküche
Linoleum
F=10.78 m2
U=15.26 m1
- ⑤

Waschraum
Fliesen
F=2.63 m2
U=7.36 m1
- ⑥


WC
Fliesen
F=1.55 m2
U=5.10 m1
- ⑦

Eingang
Terrazzo
F=2.00 m2
U=5.97 m1
- ⑧

Stiegenaufgang
Terrazzo
F=14.80 m2
U=16.46 m1
- ⑨

Waschraum
Fliesen
F=2.63 m2
U=7.36 m1
- ⑩

WC
Fliesen
F=1.55 m2
U=5.10 m1

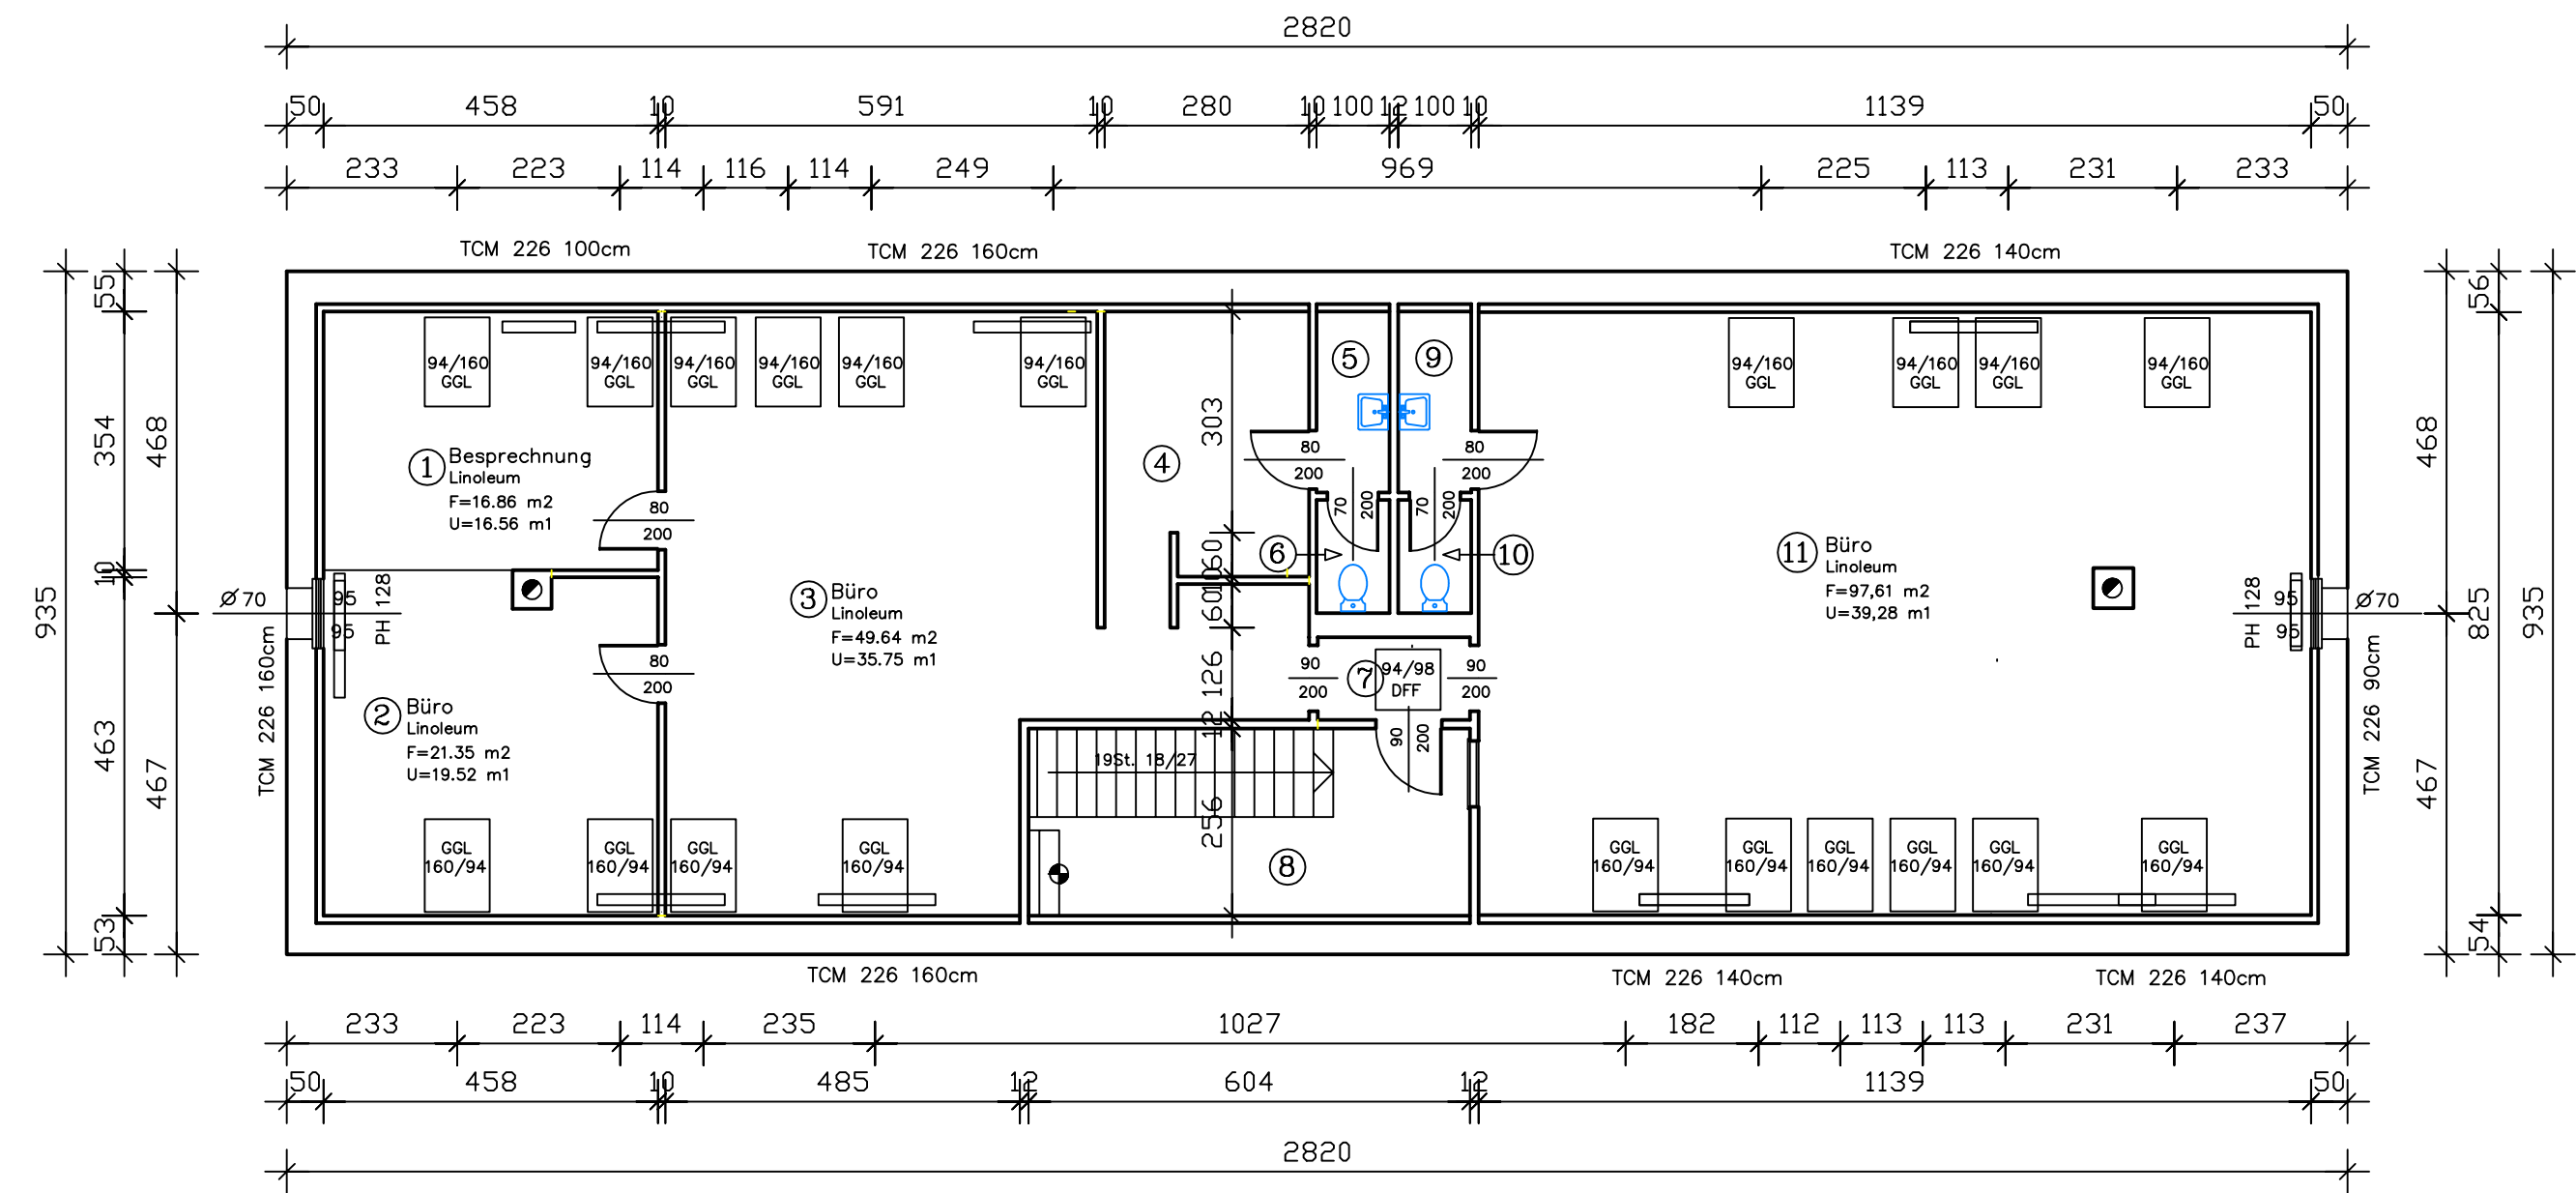

DG = Top 3
F=221,40 m2