



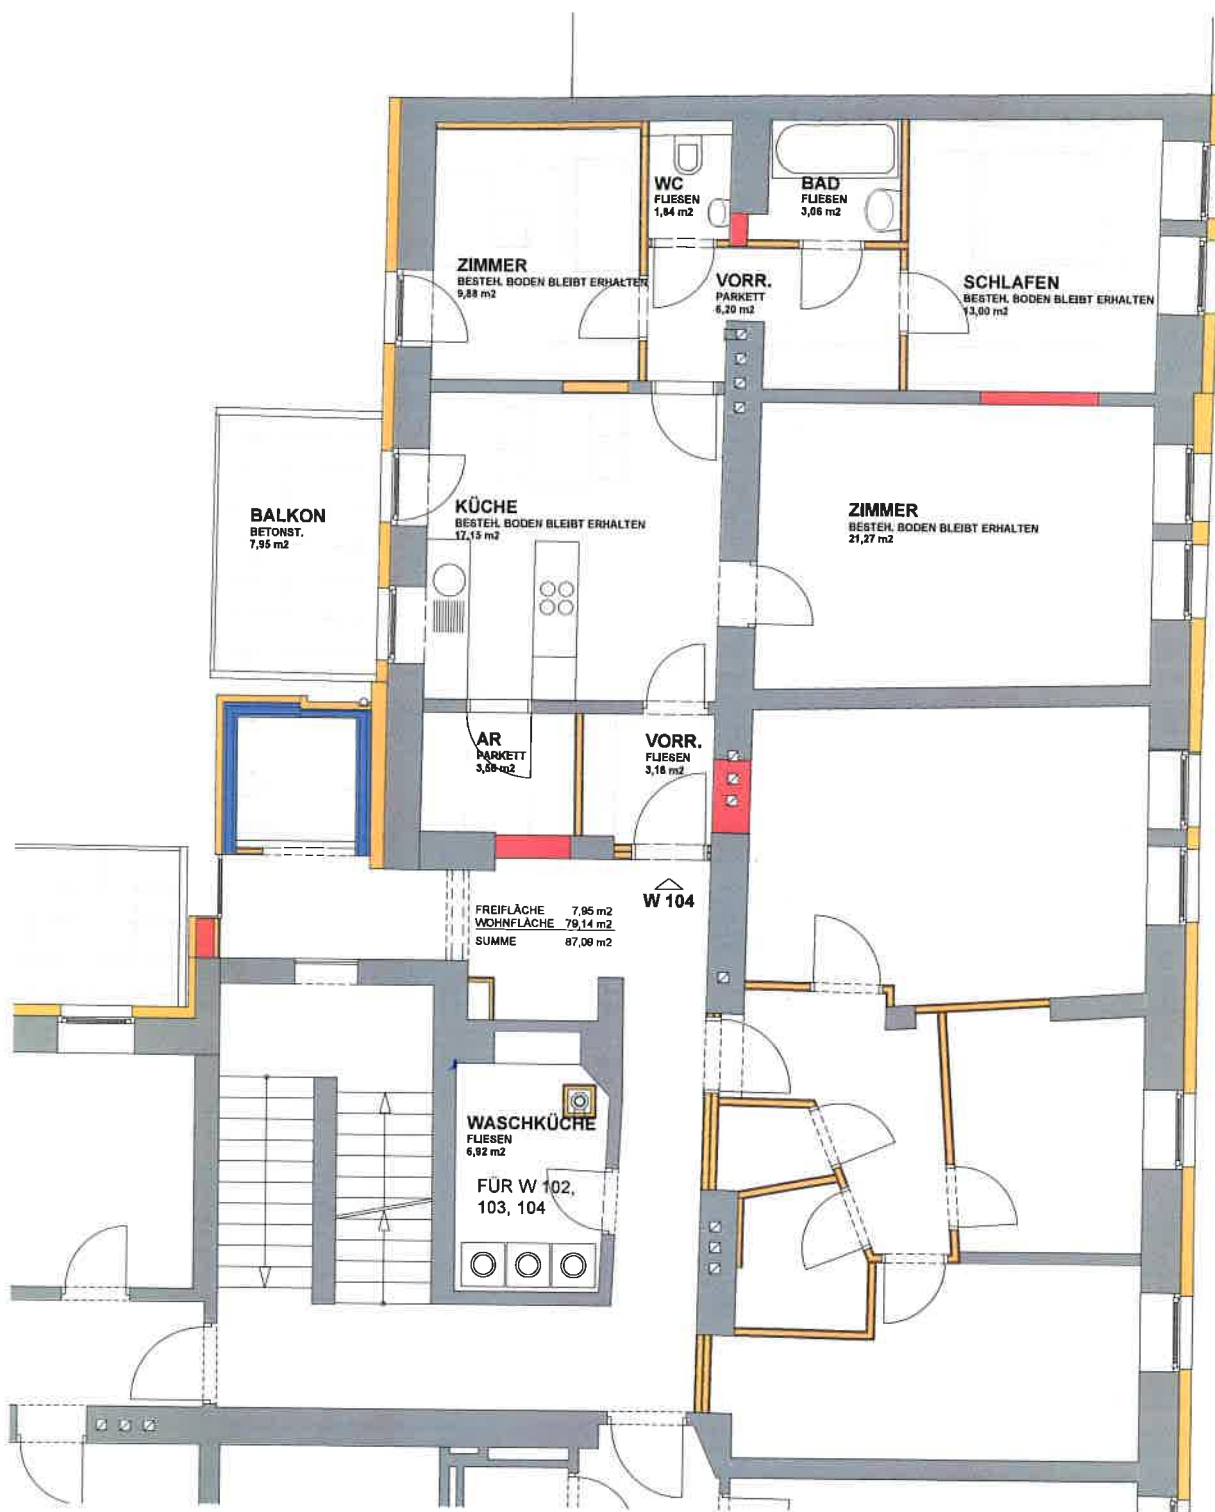

0 1 m 2 m 3 m 4 m 5 m 10 m

BEI DEN ANGEgebenEN FLÄCHENMASSEN HANDELT ES SICH UM PLANMASSE,
ANGABEN KÖNNEN VON DER TATSÄCHLICHEN AUSFÜHRUNG ABWEICHEN.
NATURMASSE NEHMEN!

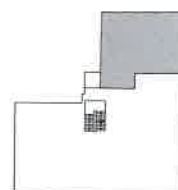

ARCHITEKT DIPL.-ING. GOTTFRIED NOBL
4020 LINZ, DONATUSGASSE 7
e-mail: architekt@nobl.at

TEL (0732) 78 46 28
FAX DW 15

WOHN- UND GESCHÄFTSHAUS
HAMERLINGSTRASSE 2, 4020 LINZ

WOHNUNGSGRUNDRISS
W 104 / 1., 1. OBERGESCHOSS

M 1:100
18.02.2011