




Lageplan

Gemeinde Wieselburg-Land

3250 Wieselburg, Weinzierl-Wechlingerstraße 9
Tel: 07416/52269
e-Mail: gemeinde@wieselburg-land.gv.at

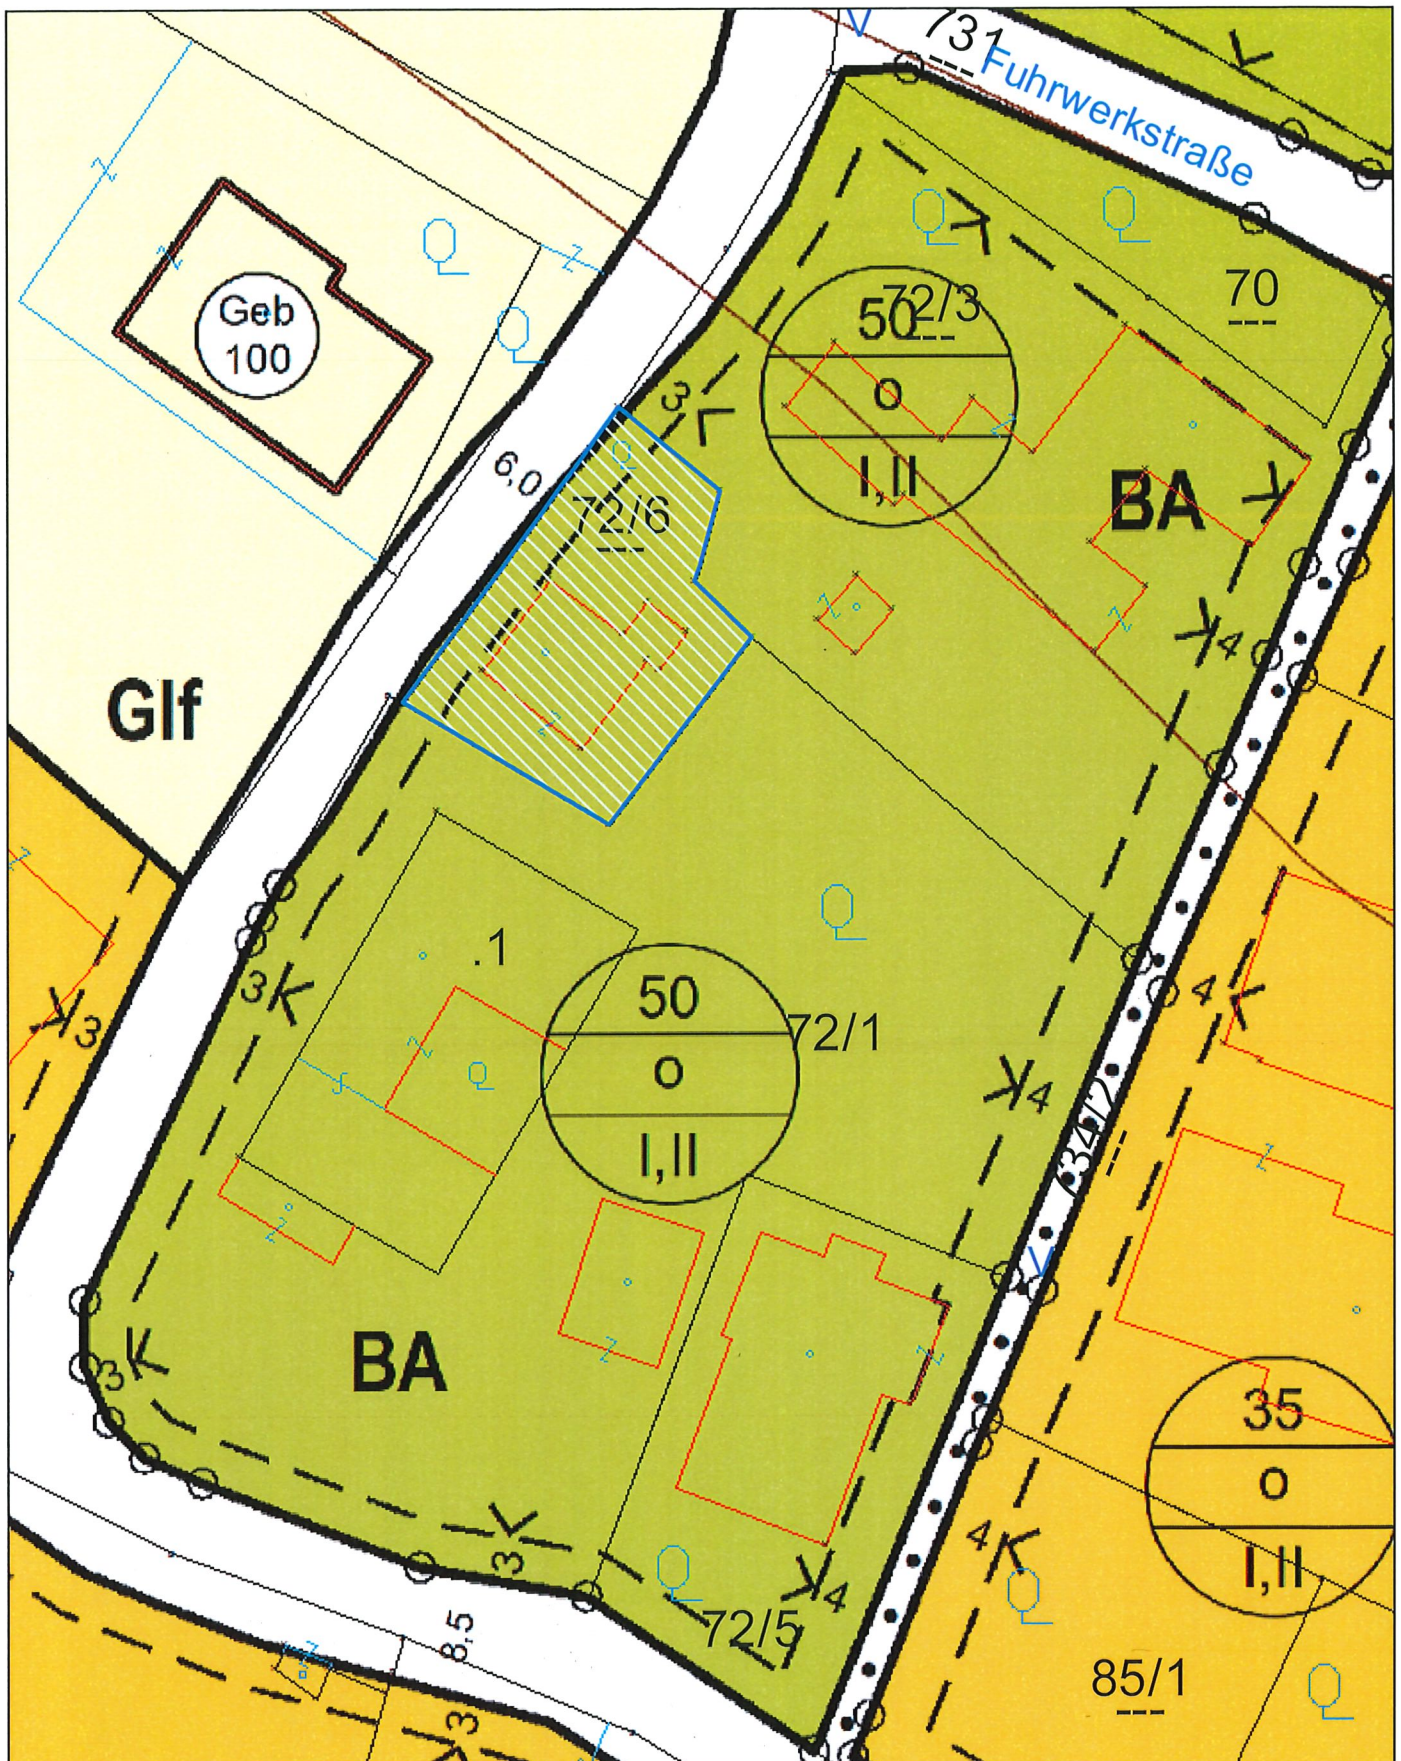

Plotdatum: 09.10.2025
Maßstab (im Original): 1:500
Erstellt durch Anwender:
Bettina Berger_Wieselburg-Land

Copyright: DKM - (c) Bundesamt für Eich-und Vermessungswesen
HINWEIS: Rechtsanspruch aus dieser Darstellung nicht ableitbar!

0 5 10 20 Meter