


Handwritten text on a label, partially obscured by a diagonal line:

Johannes-Be
Model-Mat
Mozartstraß
Althelmerstr
Idenweg
-Zipser-W
weg, Post
Schub
abe
tz, H
straße
m
1



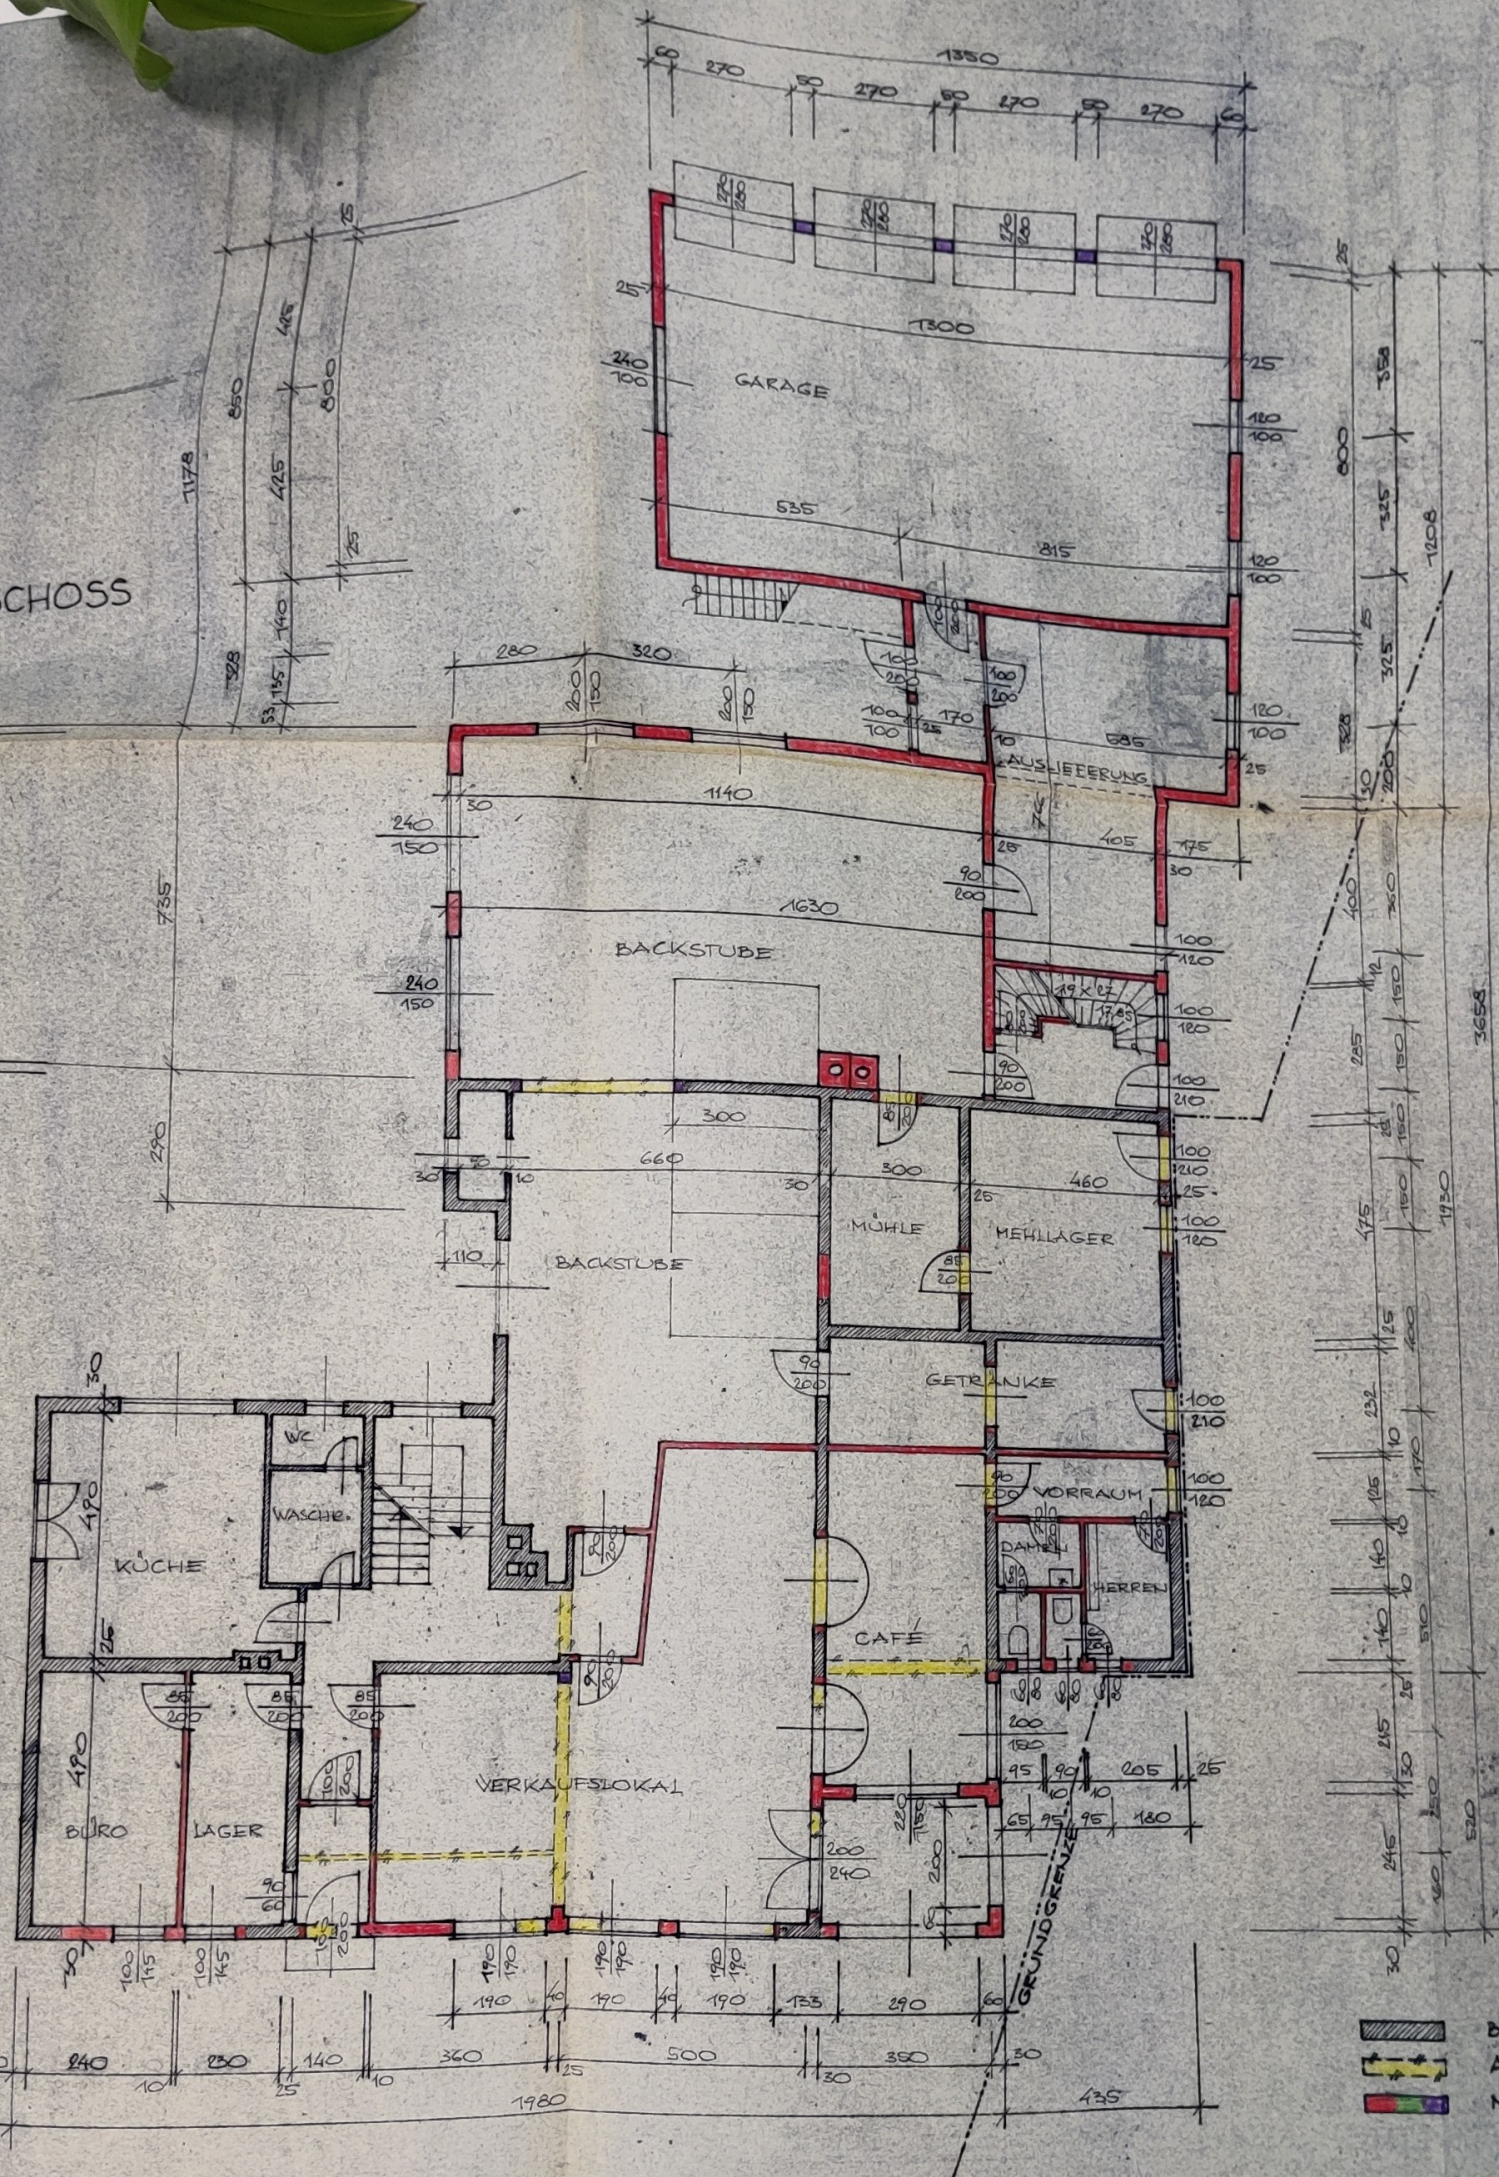

EINREICHPLAN M 1:100

ÜBER DEN ZU- UND UMBAU BEIM GESCHÄFTS-
HAUS TIMELKAM MOZARTSTRASSE NR. 6 AUF
DEN GRUNDPARZ. NR. 763/6 U. 763/8 U. DER BAU-
PARZELLE NR. 539 K.G. TIMELKAM

BAUWERBER:
FRANZ STÖGER
4850 TIMELKAM
MOZARTSTR. 6

ING. PUCHHAMMERS NACHFOLGER
PLANVERFASSEN: **E. G. RUCHS**
U. BAUFÜHRER: **FRANZ STÖGER**
Baustellengröße: 4850 TIMELKAM
Pichlwand Straße 20, Tel. 07672/2182

TIMELKAM, 16. SEPTEMBER 1983

KORRIGIERT JANUAR 1984

Hierauf bezieht sich der Bescheid des
BAUBEHÖRDE: Timelkam


vom 11. Mai 1983 Zl. Bau-101-1619-1983/84

Timelkam, 2011

Der Bürgermeister:

[Signature]

OBERGESCHOSS

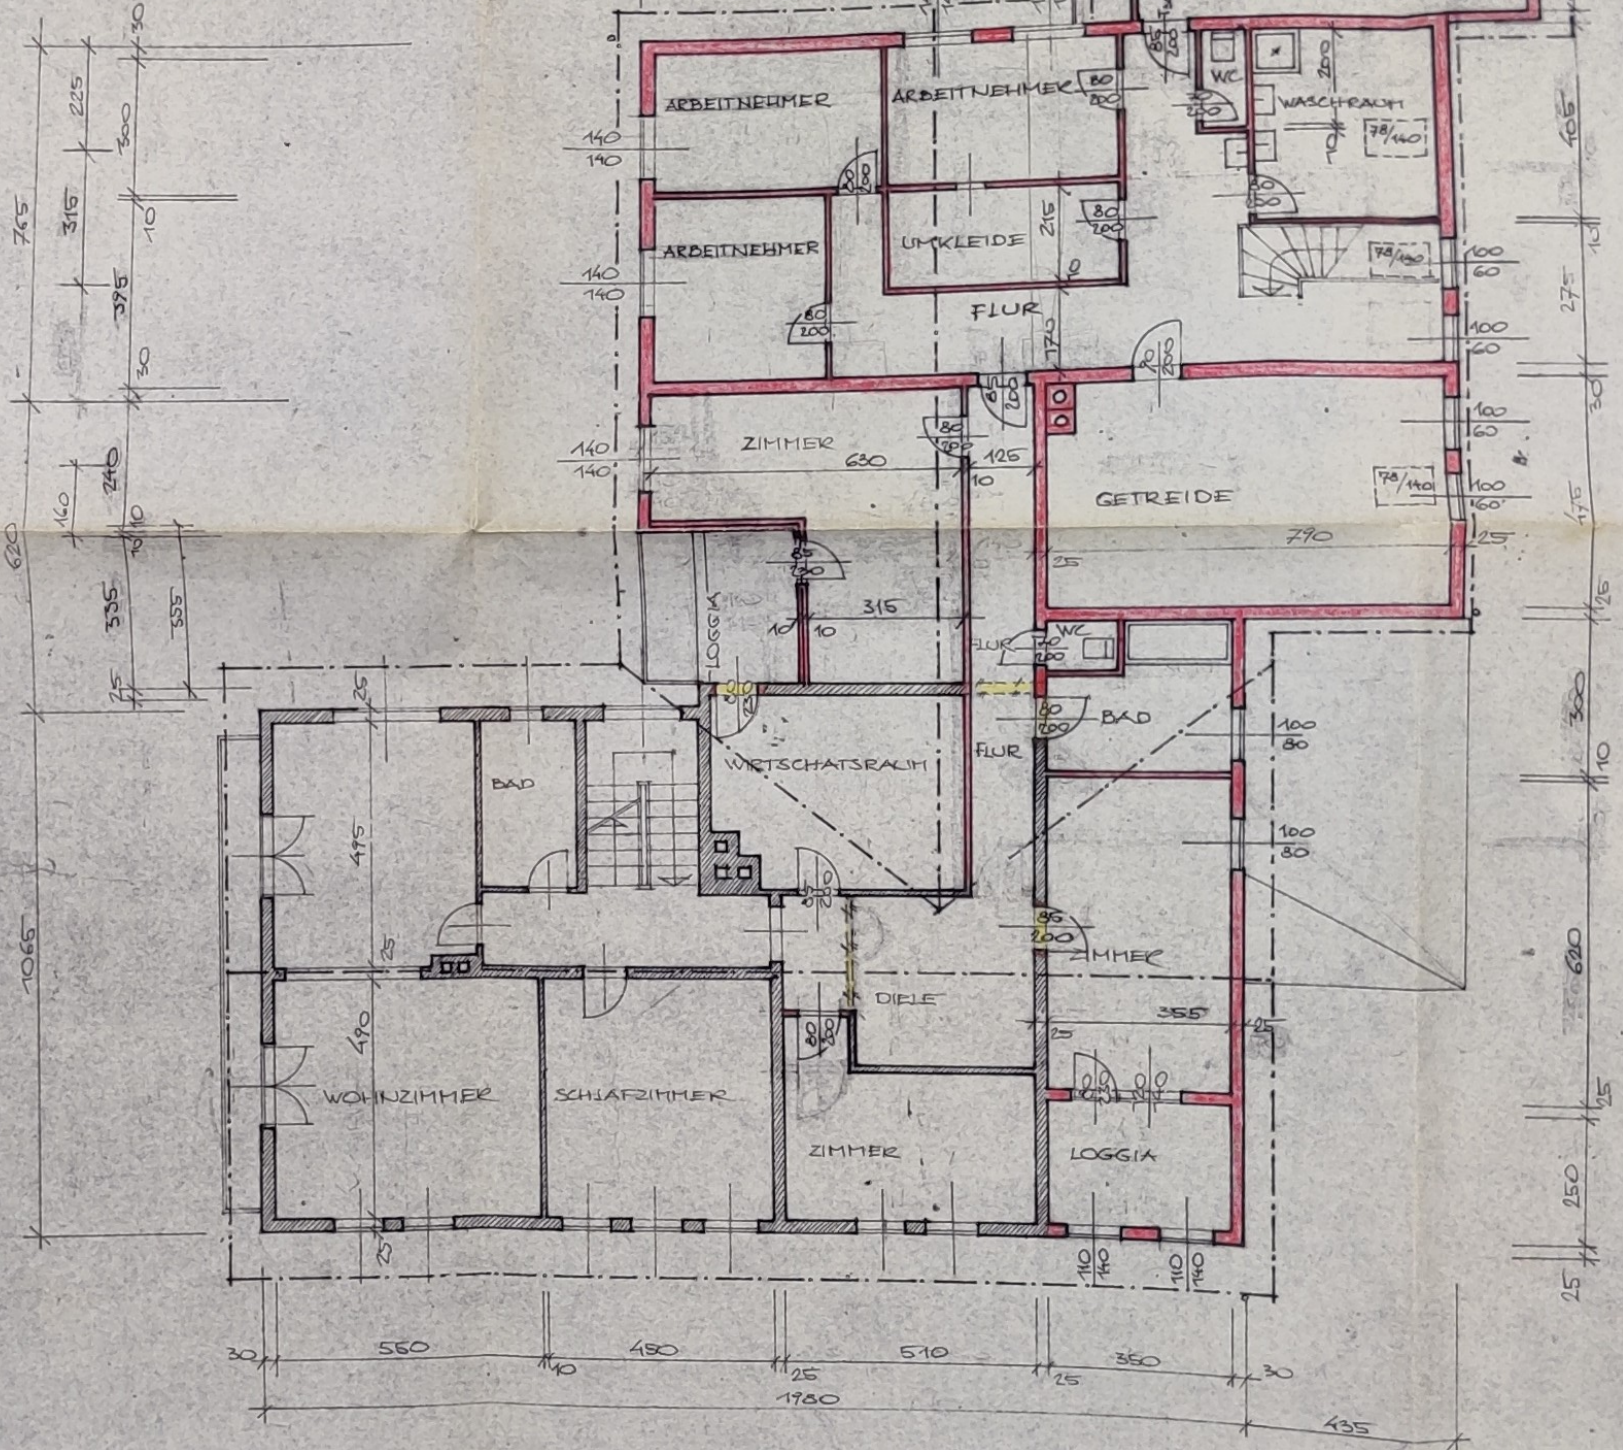

ZEINREICHPLAN M 1:100

ÜBER DEN ZU- UND UMBAU BEIM GESCHÄFTS-
HAUS TIMELKAM MOZARTSTRASSE NR. 6 AUF
DEN GRUNDPARZ. NR. 763/6 U. 763/8 U. DER BAU-
PARZELLE NR. 539 K.G. TIMELKAM

BAUWERBER:
FRANZ STÖGER
4860 TIMELKAM
MOZARTSTR. 6


BAUBEHÖRDE:

PLANVERFASSER:
U. BAUFÜHRER:


ING. DI. JOSEF STÖGER
- Zimmermeister
- Planzeichner
6000 TIMELKAM
Mozartstr. 6
Tel. 8767121

TIMELKAM, 16. SEPTEMBER 1983

OBERGESCHOSS

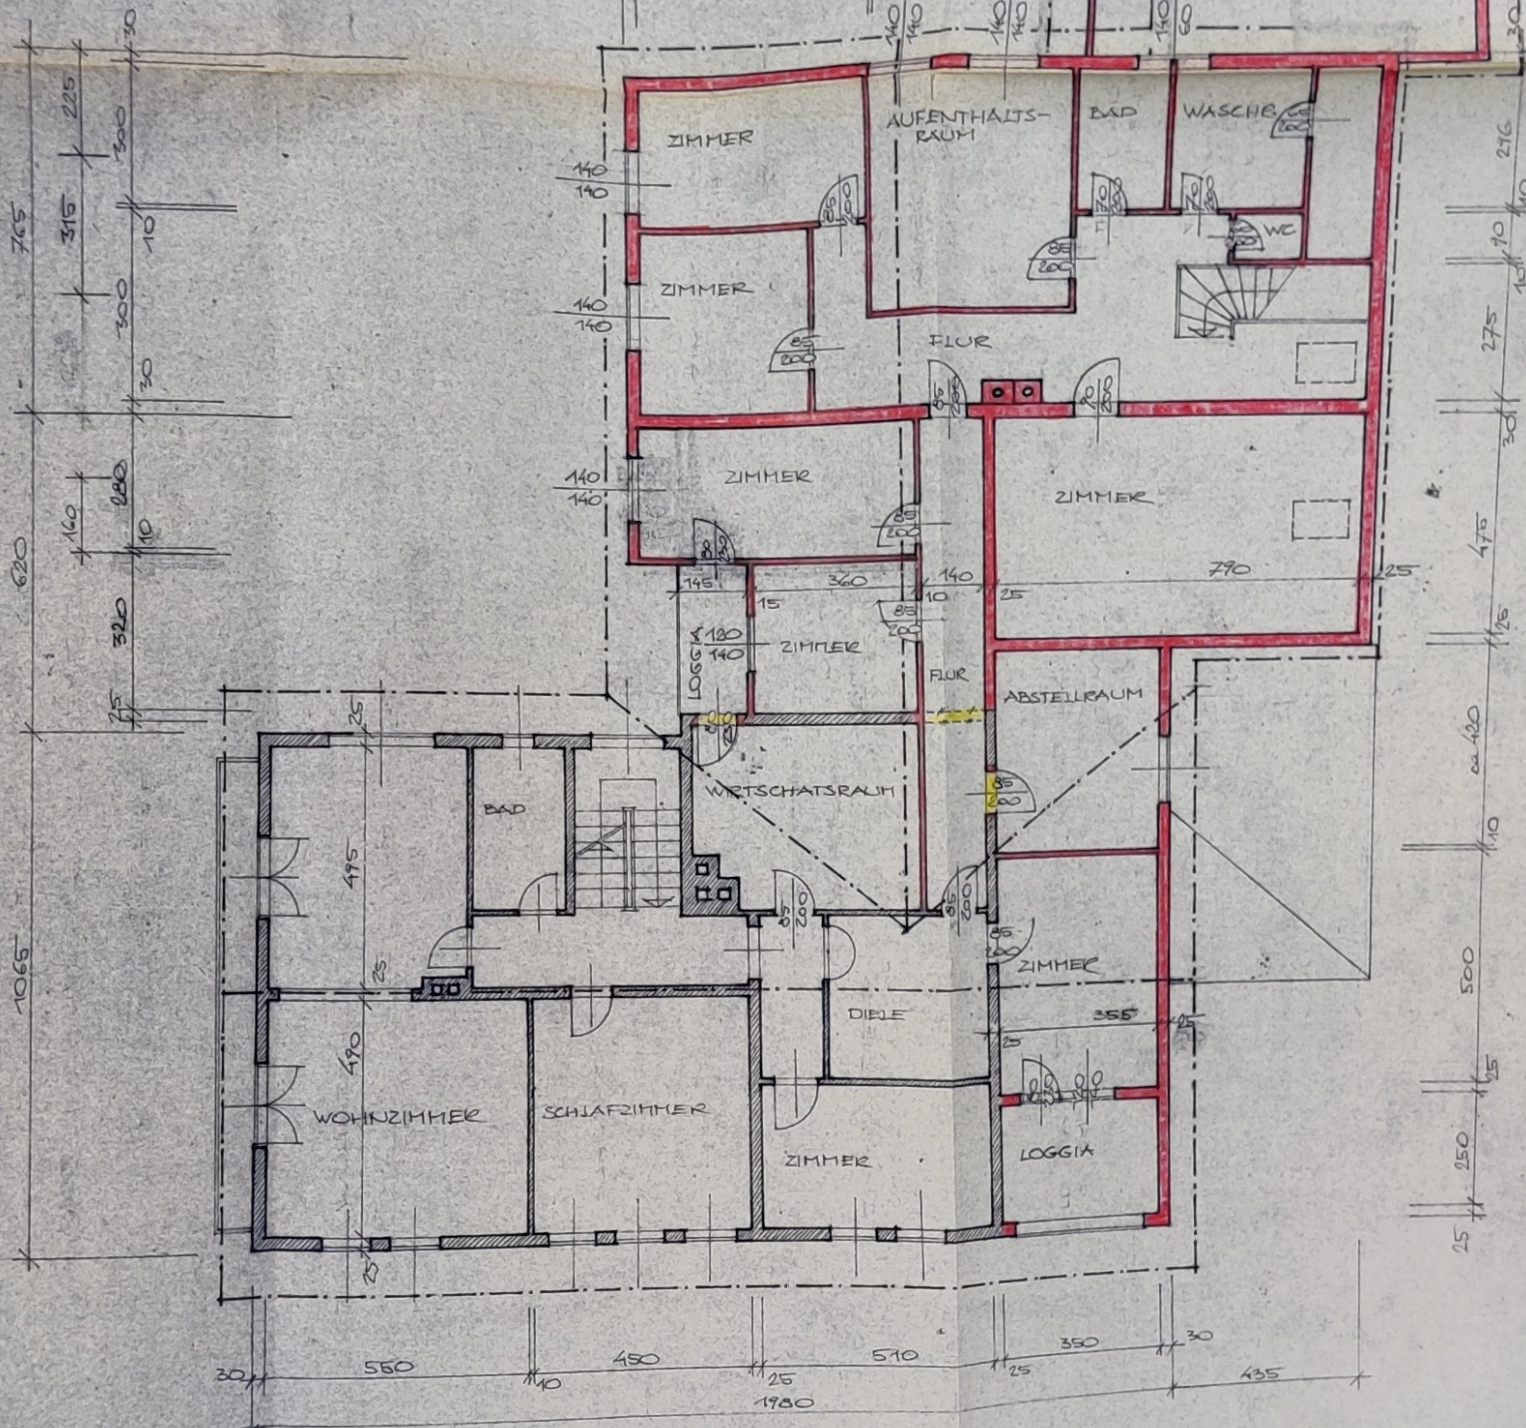

ERDGESCHOSS

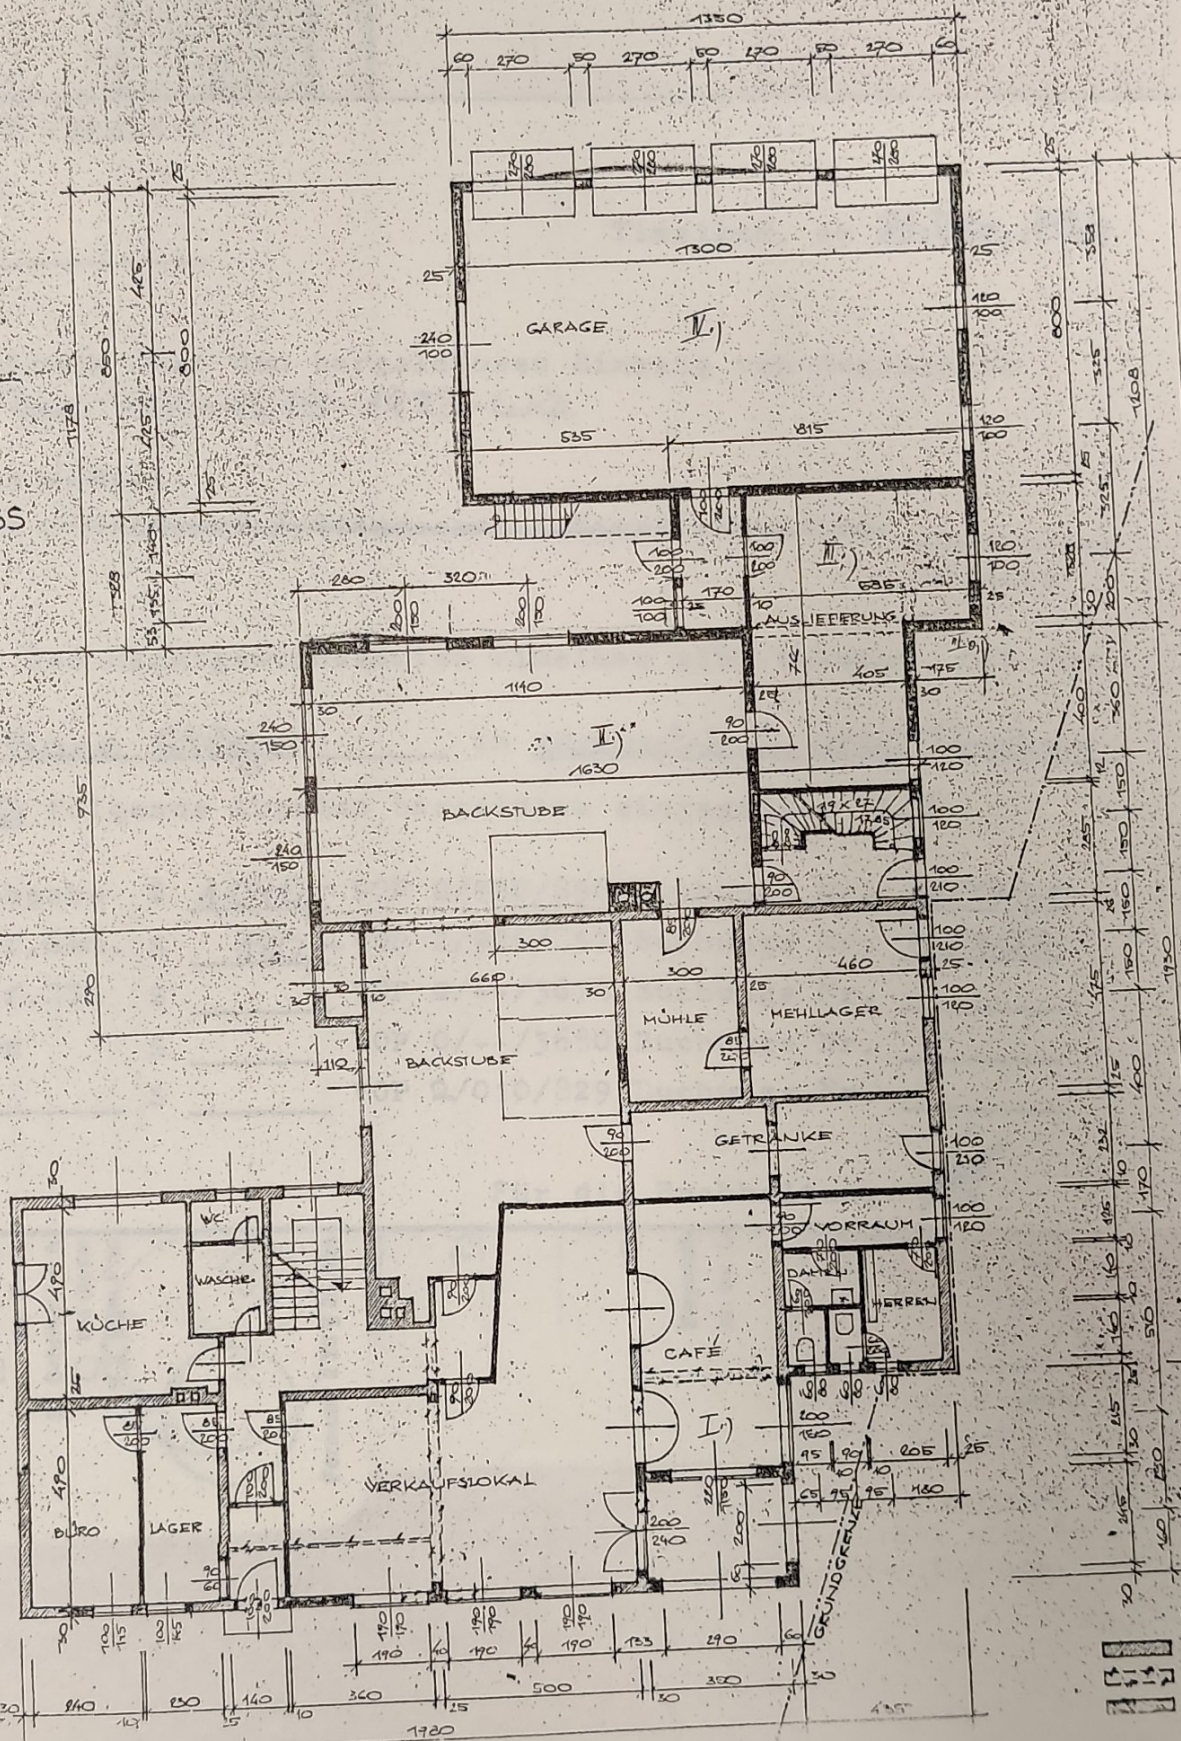

Handwritten signature: *Hoff*

Der Bürgermeister:

DACHBODEN

DSS

ERGESCHOSS

ZIMMER

AUFENTHALTS-
RAUM

Р.А.Д.

WASCHER

2

ZIMMER

FLUR IV.)

ZIMMER

ZIMMER

[illegible]

FLUR

ABSTEWALIM

WIRTSCHAFTSRÄUM

BAD

DIPLE

(L)

ZIMMER

ER

LOGGIA

CHINZIMMER

SCHLAFZIMMER

ZIMMER

LOGGIA

550

450

+

435

45

00

20

190

296

23