

FE Business Park Ansfelden

**Betriebs-/Produktions- oder Lagerhallen
im Grünwallpark Ansfelden
zu verkaufen**

FOR SALE



Objekttyp
Gewerbehallen
Widmungskategorie B

Hallengröße
ca. 47 - 197 m²

Bezug
Ende 2026

Energieausweis
HWB_{Ref, SK} 134,0 kWh/m²a



BUSINESS PARKS
fe-businessparks.at



Mag. Leinweber & Partner
IMMOBILIENTREUHAND GMBH

WO SELBSTÄNDIGKEIT ZUHAUSE IST...

FE Business Parks GmbH ist ein exklusiver Anbieter am österreichischen Markt, der kleinstrukturierte Betriebshallenobjekte systematisch und flächendeckend mit dem Fokus auf Funktionalität und Leistbarkeit unter dem Dach der Eigenmarke anbietet.

Folgende Highlights erwarten Sie:

- Betriebshallen und Gewerbeflächen mit 6,5 Meter Höhe
- Schaffung zusätzlicher Flächen durch Einbau einer Zwischenebene möglich
- massive und energiesparende Bauweise
- schlüsselfertig inklusive Haustechnik
- Jedes Top mit Wasseranschluss, Waschbecken, Stromanschluss, Steckdosen (Kraft- und Lichtstrom) und Heizlüfter ausgestattet
- Stromanschluss 4 kW, Erhöhung auf Anfrage möglich
- Heizung mittels Fernwärme von Bioenergie und Fußbodenheizung
- für annähernd alle Branchen mit betrieblicher Nutzung möglich
- Erfüllung grundlegender bau- und gewerberechtlicher Anforderungen
- Fokus auf Funktionalität und Leistbarkeit
- allgemeine Sanitärbereiche (Damen, Herren und Behinderten WC)
- Betriebsbaugebiet
- Autobahnnähe

Kaufpreis ab:

Halle: € 2.249,- /m²

Stellplatz: € 7.500,-

exklusive:

- 20% USt.
- Infrastrukturkostenbeitrag ca. € 95,- / m²
- Anschlussgebühr ca. € 10.000,-

Visulisierungen



Zentrale
Eggarter Straße 36
A-4845 Rutzenmoos

Büro
Seestraße 8
A-4844 Regau

Kontakt
Tel: +43 / 7672 / 25577
office@immobilitentreuhand.info
www.immobilitentreuhand.info

Bankverbindung
Volksbank Oberösterreich
IBAN: AT10 4480 0105 0329 0000
BIC: VBWEAT2WXXX

Firmenbuchnummer
FN 473295 y
UID Nr.
ATU72333879

Visualisierungen



Zentrale
Eggarter Straße 36
A-4845 Rutzenmoos


Büro
Seestraße 8
A-4844 Regau

Kontakt
Tel: +43 / 7672 / 25577
office@immobilientreuhand.info
www.immobilientreuhand.info

Bankverbindung
Volksbank Oberösterreich
IBAN: AT10 4480 0105 0329 0000
BIC: VBWEAT2WXXX

Firmenbuchnummer
FN 473295 y
UID Nr.
ATU72333879

Lageplan

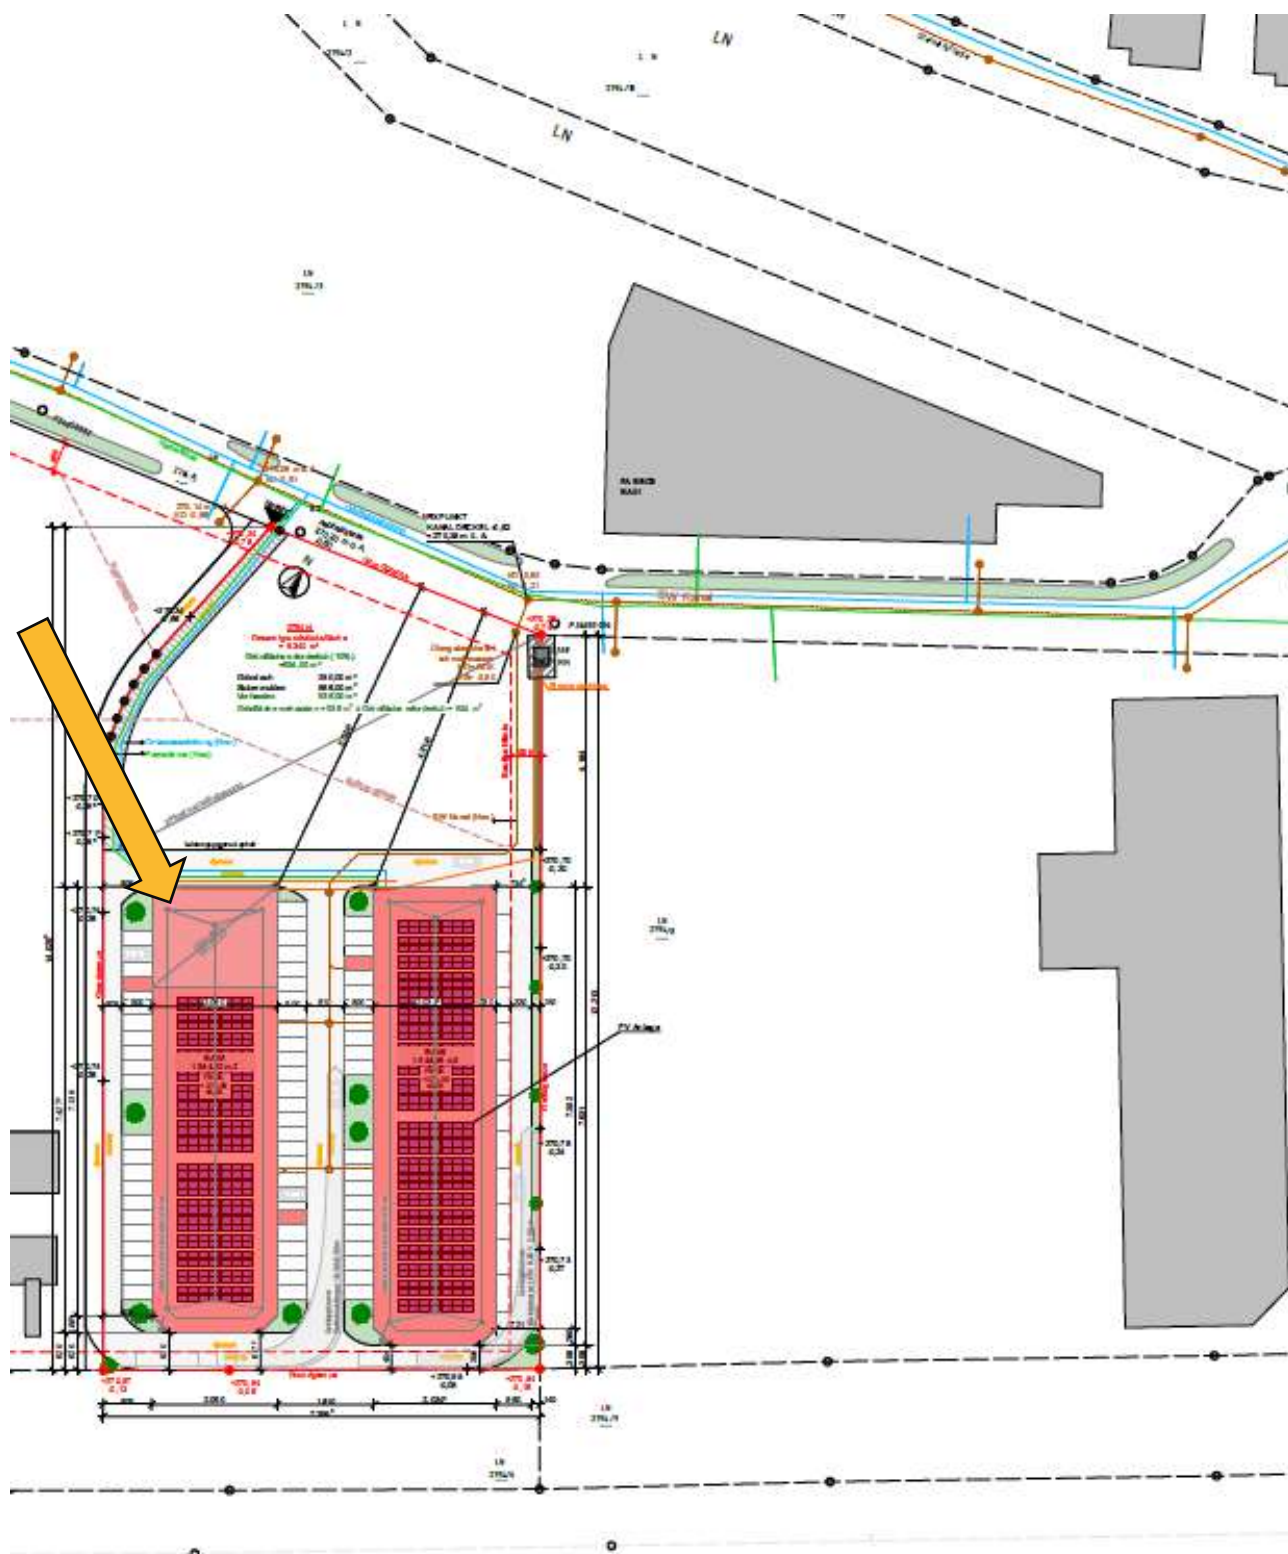

Grundriss





Grundrissausschnitt
Zwischenebene
M 1:200





Stand: 04.11.2025


Beispielbilder Innenansicht




Betriebshalle mit mobiler Zwischenebene im FE Business Park Wolforn

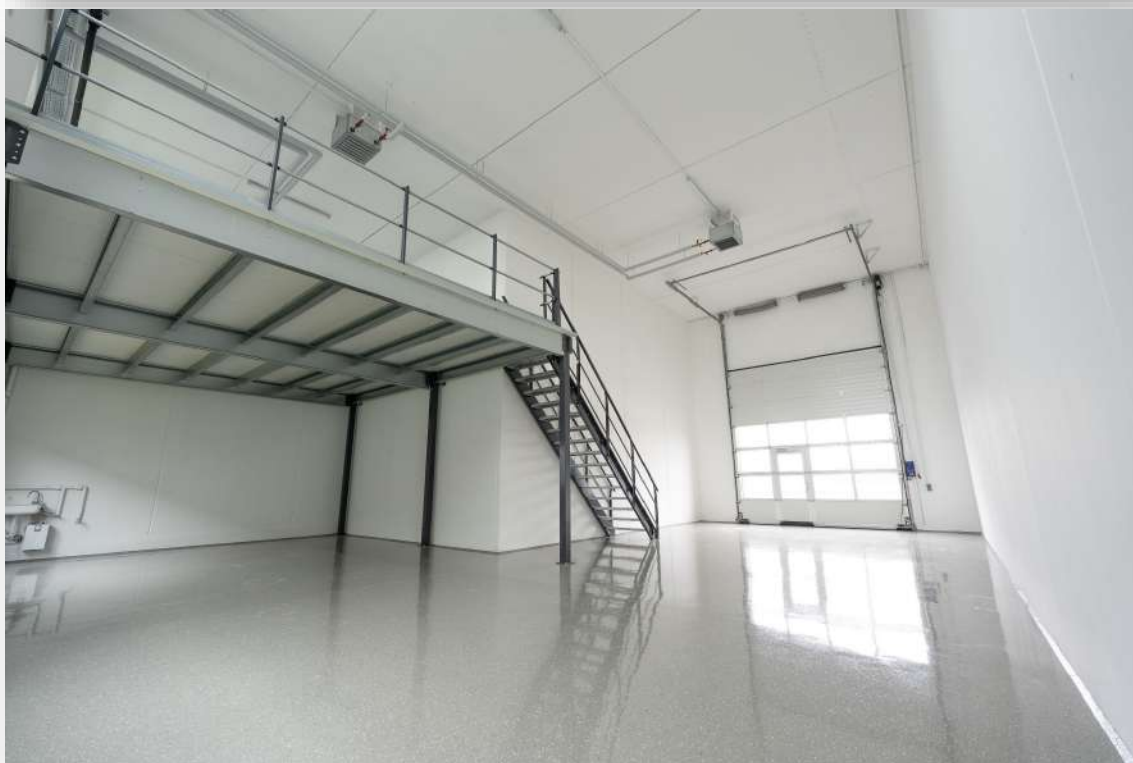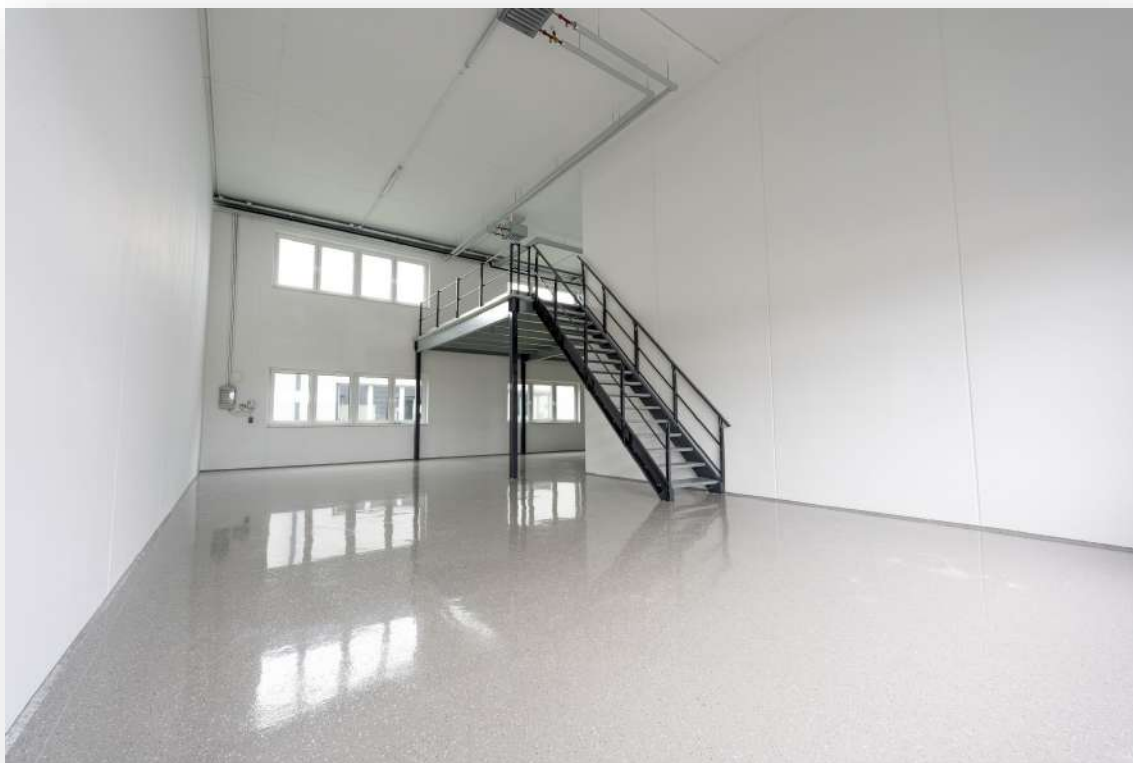

Büroausbau mit Zwischengeschoss in Holzbauweise im FE Business Park Timelkam

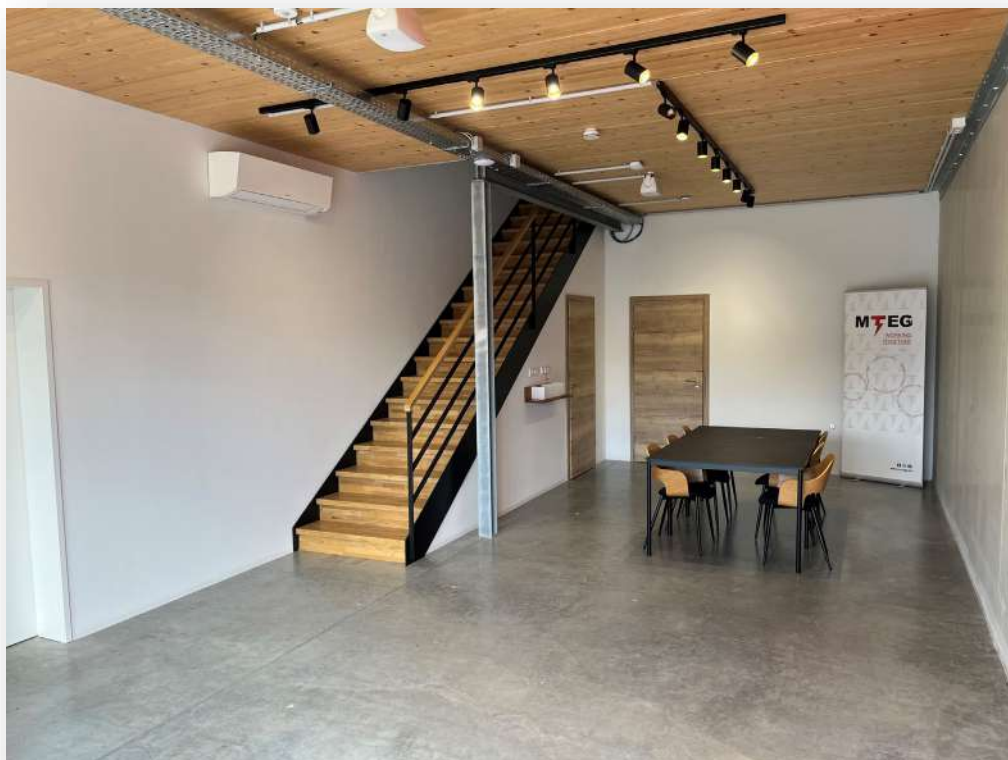

Vollflächiges Büro mit Zwischengeschoss in Massivbauweise im FE Business Park Buchkirchen

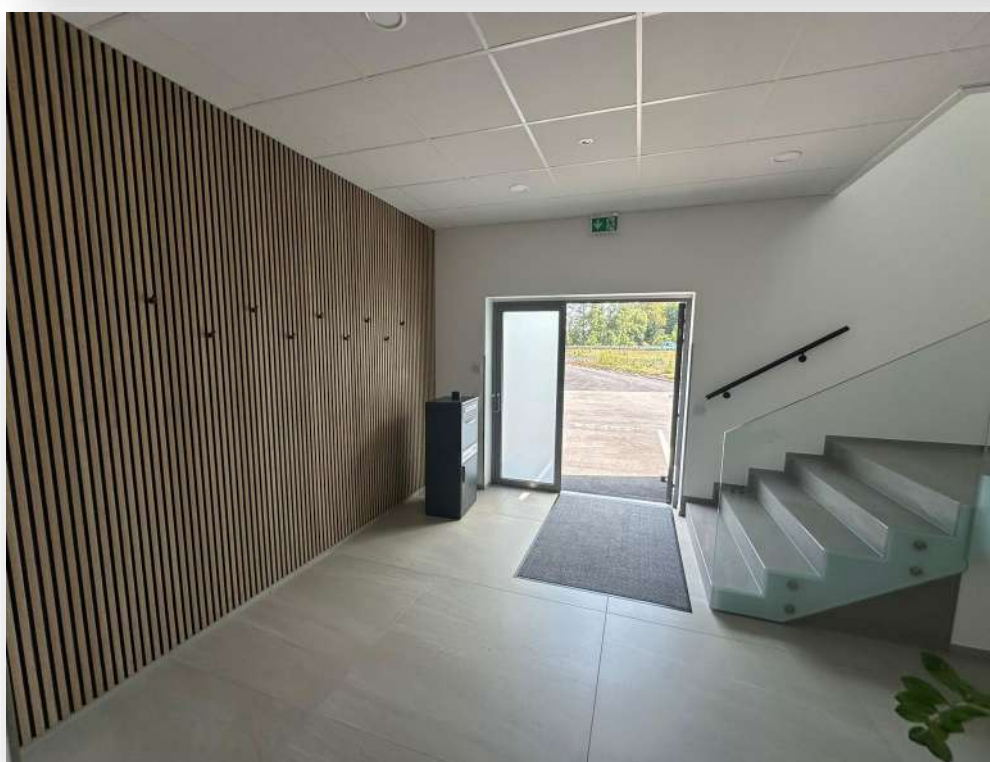


Lagerhalle (Regale mit 6,5 m Höhe und 3,5 m Höhe) im FE Business Park Neuhofen



Weitere Impressionen aus anderen FE Business Parks



Weitere Impressionen aus anderen FE Business Parks

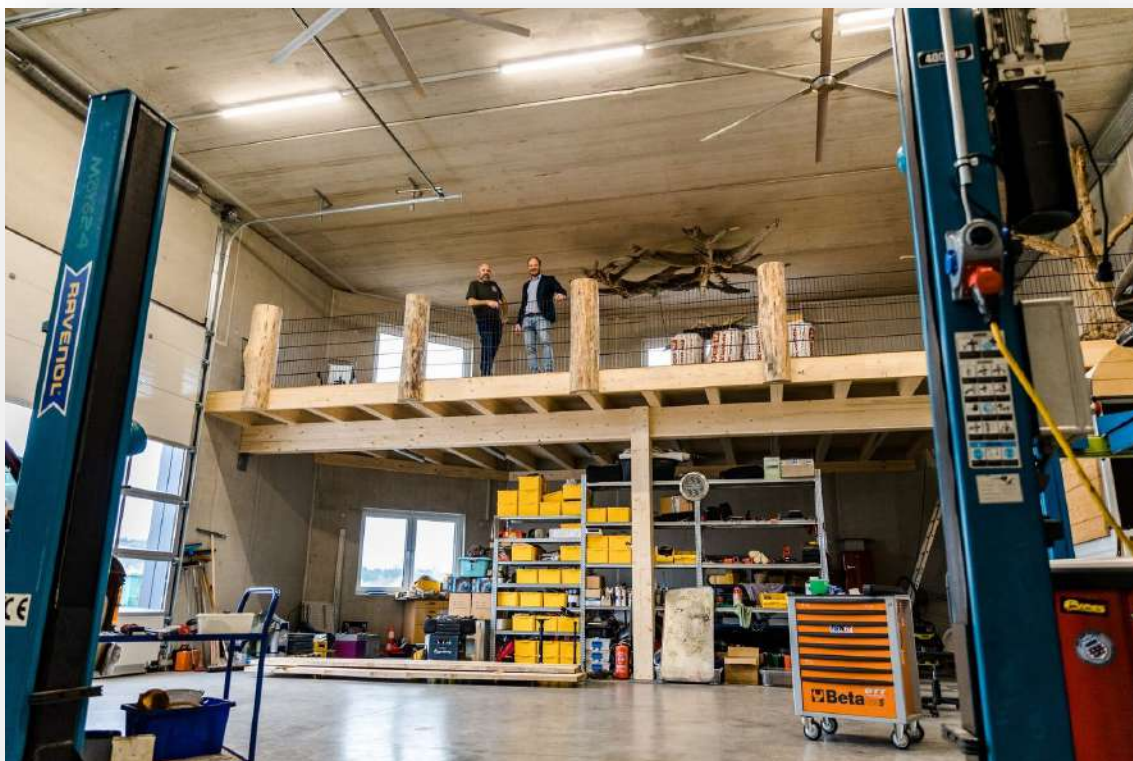

Photovoltaik auf den Dächern unserer FE Business Parks



Energieausweis

Energieausweis für Sonstige konditionierte Gebäude

OiB
ÖSTERREICHISCHES
INSTITUT FÜR BAUTECHNIK

OiB-Richtlinie 6
Ausgabe: April 2019

GEBÄUDEKENNDATEN

Brutto-Grundfläche (BGF)	1.544,1 m ²	Heiztage	340 d	Art der Lüftung	Fensterlüftung
Bezugsfläche (BF)	1.235,3 m ²	Heizgradtage	3.748 Kd	Solarthermie	- m ²
Brutto-Volumen (V _B)	11.318,3 m ³	Klimaregion	N	Photovoltaik	- kWp
Gebäude-Hüllfläche (A)	4.458,7 m ²	Norm-Außentemperatur	-13,8 °C	Stromspeicher	-
Kompaktheit (AVV)	0,39 1/m	Soil-Innentemperatur	22,0 °C	WW-WB-System (primär)	
charakteristische Länge (lc)	2,54 m	mittlerer U-Wert	0,45 W/m ² K	WW-WB-System (sekundär, opt.)	
Teil-BGF	- m ²	LEK _T - Wert	29,89	RH-WB-System (primär)	
Teil-BF	- m ²	Bauweise	schwer	RH-WB-System (sekundär, opt.)	
Teil-V _B	- m ³			Kältebereitstellungs-System	

EA-Art:

WÄRMEBEDARF (Referenzklima)

Referenz-Heizwärmebedarf	HWB _{Ref,RK} = 115,5 kWh/m ² a
Außeninduzierter Kühlbedarf	KB _{Ref,RK} = 0,0 kWh/m ² a

WÄRME- UND ENERGIEBEDARF (Standortklima)

Referenz-Heizwärmebedarf	Q _{h,Ref,SK} = 206.976 kWh/a	HWB _{Ref,SK} = 134,0 kWh/m ² a
--------------------------	---------------------------------------	--

ERSTELLT

GWR-Zahl		ErstellerIn	FE Business Parks GmbH
Ausstellungsdatum	05.06.2025		Lothringenstraße 18, 4501 Neuhausen an der Krems
Gültigkeitsdatum	04.06.2035	Unterschrift	
Geschäftszahl	82/25		

Die Energiemengenzahlen dieses Energieausweises dienen ausschließlich der Information. Aufgrund der idealisierten Eingangsparameter können bei tatsächlicher Nutzung erhebliche Abweichungen auftreten. Insbesondere Nutzungseinheiten unterschiedlicher Lage können aus Gründen der Geometrie und der Lage hinsichtlich ihrer Energiemengenzahlen von den hier angegebenen abweichen.



BUSINESS PARKS
fe-businessparks.at



Mag. Leinweber & Partner
IMMOBILIENTREUHAND GMBH

Kataster

Österreichischer Kataster

 Bundesamt
für Eich- und
Vermessungswesen



Erstellt am 2025-09-15

HW = 342279.7, RW = 70643.1

© BEV, CC BY 4.0 Keine Gewähr für Vollständigkeit und Richtigkeit des Karteninhaltes. Koordinatenangaben in der Projektion MGL_M31 (EPSG:31255)

Zentrale
Eggarter Straße 36
A-4845 Rutzenmoos

Büro
Seestraße 8
A-4844 Regau

Kontakt
Tel: +43 / 7672 / 25577
office@immobilientreuhand.info
www.immobilientreuhand.info


Bankverbindung
Volksbank Oberösterreich
IBAN: AT10 4480 0105 0329 0000
BIC: VBWEAT2WXXX

Firmenbuchnummer
FN 473295 y
UID Nr.
ATU72333879

Flächenwidmung



Lageplan

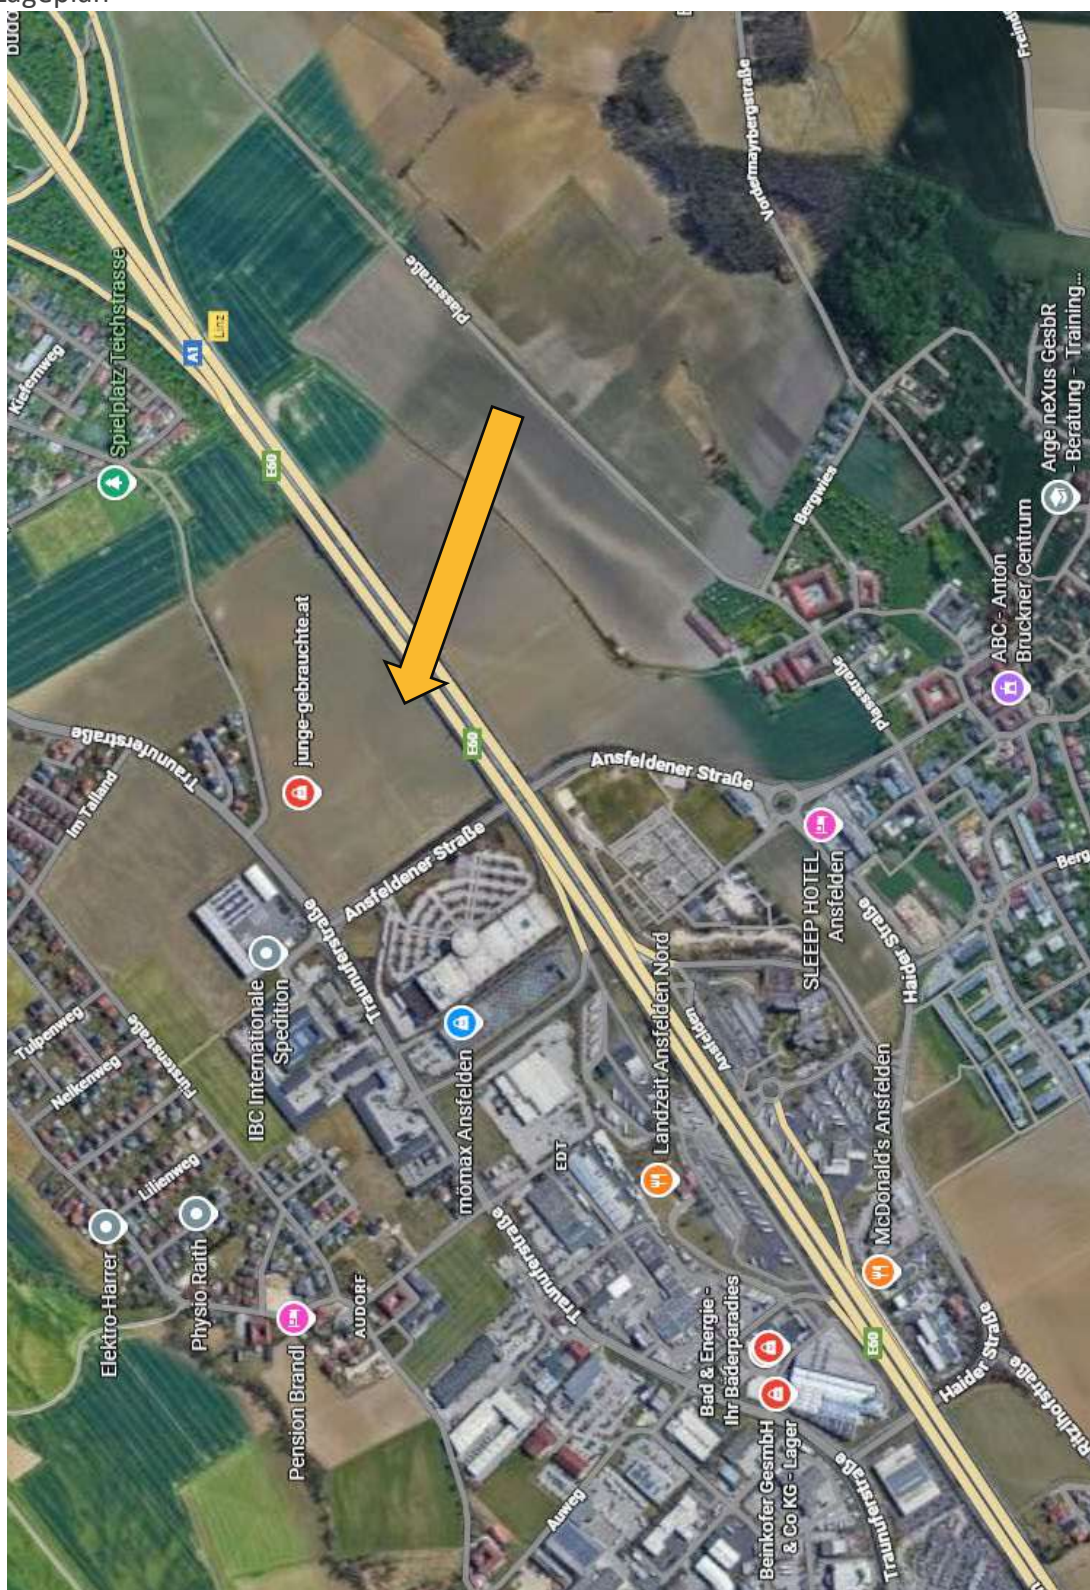

Adresse:
Grünwallpark, 4052 Ansfelden



Im Falle einer positiven Vermittlung dürfen wir 1,5 % Provision + 20% USt. in Rechnung stellen.

Weiters wird festgehalten, dass die Firma Mag. Leinweber & Partner als Doppelmakler tätig ist.

Die Nebenkosten entnehmen Sie bitte der beiliegenden Nebenkostenübersicht.

Kontakt:

Susanna Schöberl, BA
M: +43 664 88 18 19 99
M: ss@immobilientreuhand.info



Website: www.immobilientreuhand.info
Zentrale: Eggarter Straße 36, 4845 Rutzenmoos
Büro: Betriebsstraße 13, 4844 Regau

Stand: 04.11.2025

Pläne und Darstellungen sind geistiges Eigentum der Fa. Mag. Leinweber & Partner Immobilien-Treuhand GmbH und unterliegt dem Urheberrecht. Es werden in jedem Fall nur die gesetzlichen Mindestanforderungen erfüllt. Eine Vervielfältigung, Aushändigung an die dritte Person oder Überlassung an Konkurrenzfirmen ist daher verboten. Der Makler übernimmt keine Haftung für die Richtigkeit und Vollständigkeit der vom Käufer beigestellten Unterlagen. Eine Haftung des Maklers, sofern sie nicht auf grober Fahrlässigkeit oder Vorsatz beruht, wird ausgeschlossen. Geringfügige Abweichungen der Flächen zum Nutzwertgutachten möglich. Druck- Satzfehler, Fehler und Irrtümer vorbehalten. Grafikdesign: Mag. Leinweber & Partner Immobilien-Treuhand GmbH. Die verwendeten Fotos sind ein Eigentum von Mag. Leinweber & Partner Immobilien-Treuhand GmbH.