


WOHNANLAGE MARIENBRÜCKE


GMUNDEN / 01-07-2025

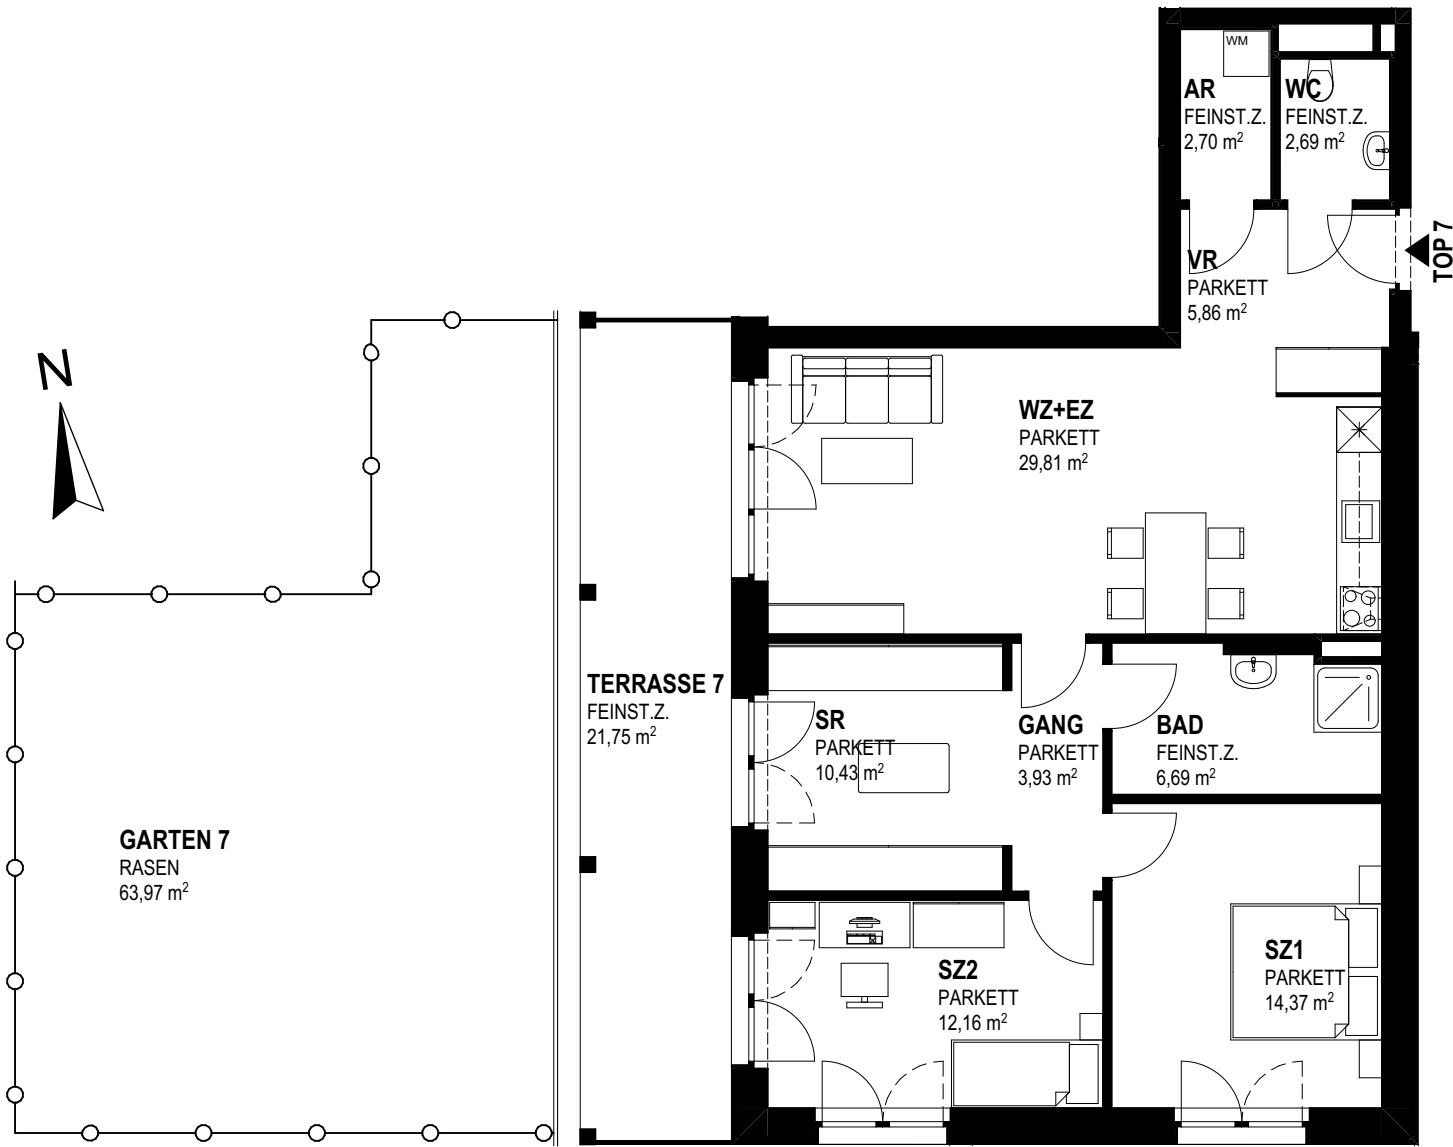


TOP 7 - EG M1:100

TOP 7 - EG

	FLÄCHE
Abstellraum	2,70 m²
WC	2,69 m²
Bad	6,69 m²
Vorraum	5,86 m²
Gang	3,93 m²
Wohnen u. Essen	29,81 m²
Schrankraum	10,43 m²
Zimmer 1	14,37 m²
Zimmer 2	12,16 m²
Summe Wohnfläche	88,64 m²
Terrasse	21,75 m²
Kellerabteil	7,65 m²
Parkplätze	
Eigengarten	63,97 m²

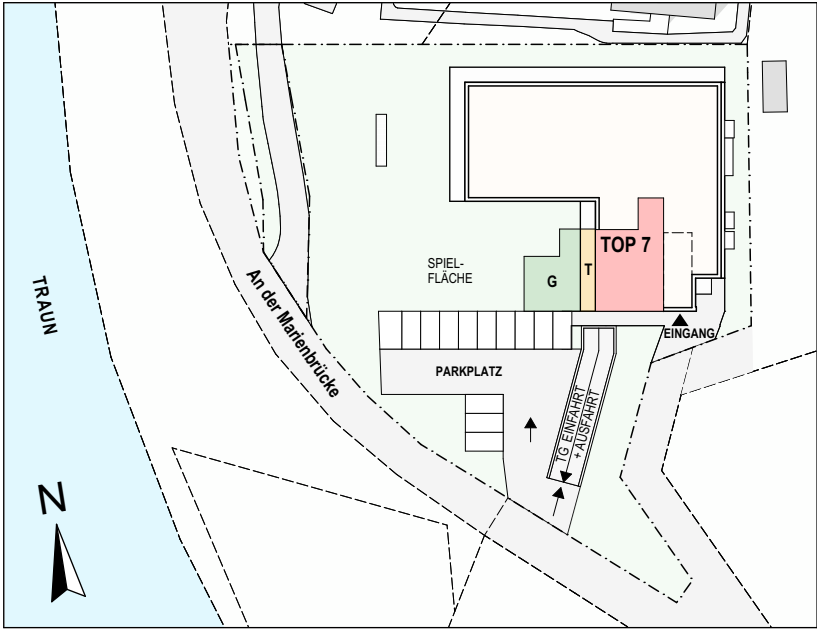

LAGEPLAN M1:1000

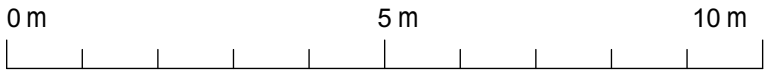

Hinsichtlich der Boden- und Wandbeläge, sowie der Elektro-, Sanitär- & sonstiger Ausstattungen gilt ausschließlich die jeweils aktuelle Bau- und Ausstattungsbeschreibung. Sonstige Einrichtungsgegenstände dienen nur der Veranschaulichung und werden nicht geliefert. Planausmaß- und Kottenänderungen vorbehalten! Kotten sind nicht für die Bestellung von Eigenmöbel verwendbar, Naturmaße nehmen!