


Nutzwerte BSB- Schalchen, OBJEKT E


ANLAGE

Auszug aus Plan „Gartenflächen“ vom 20.2.1995.

Ohne Maßstab

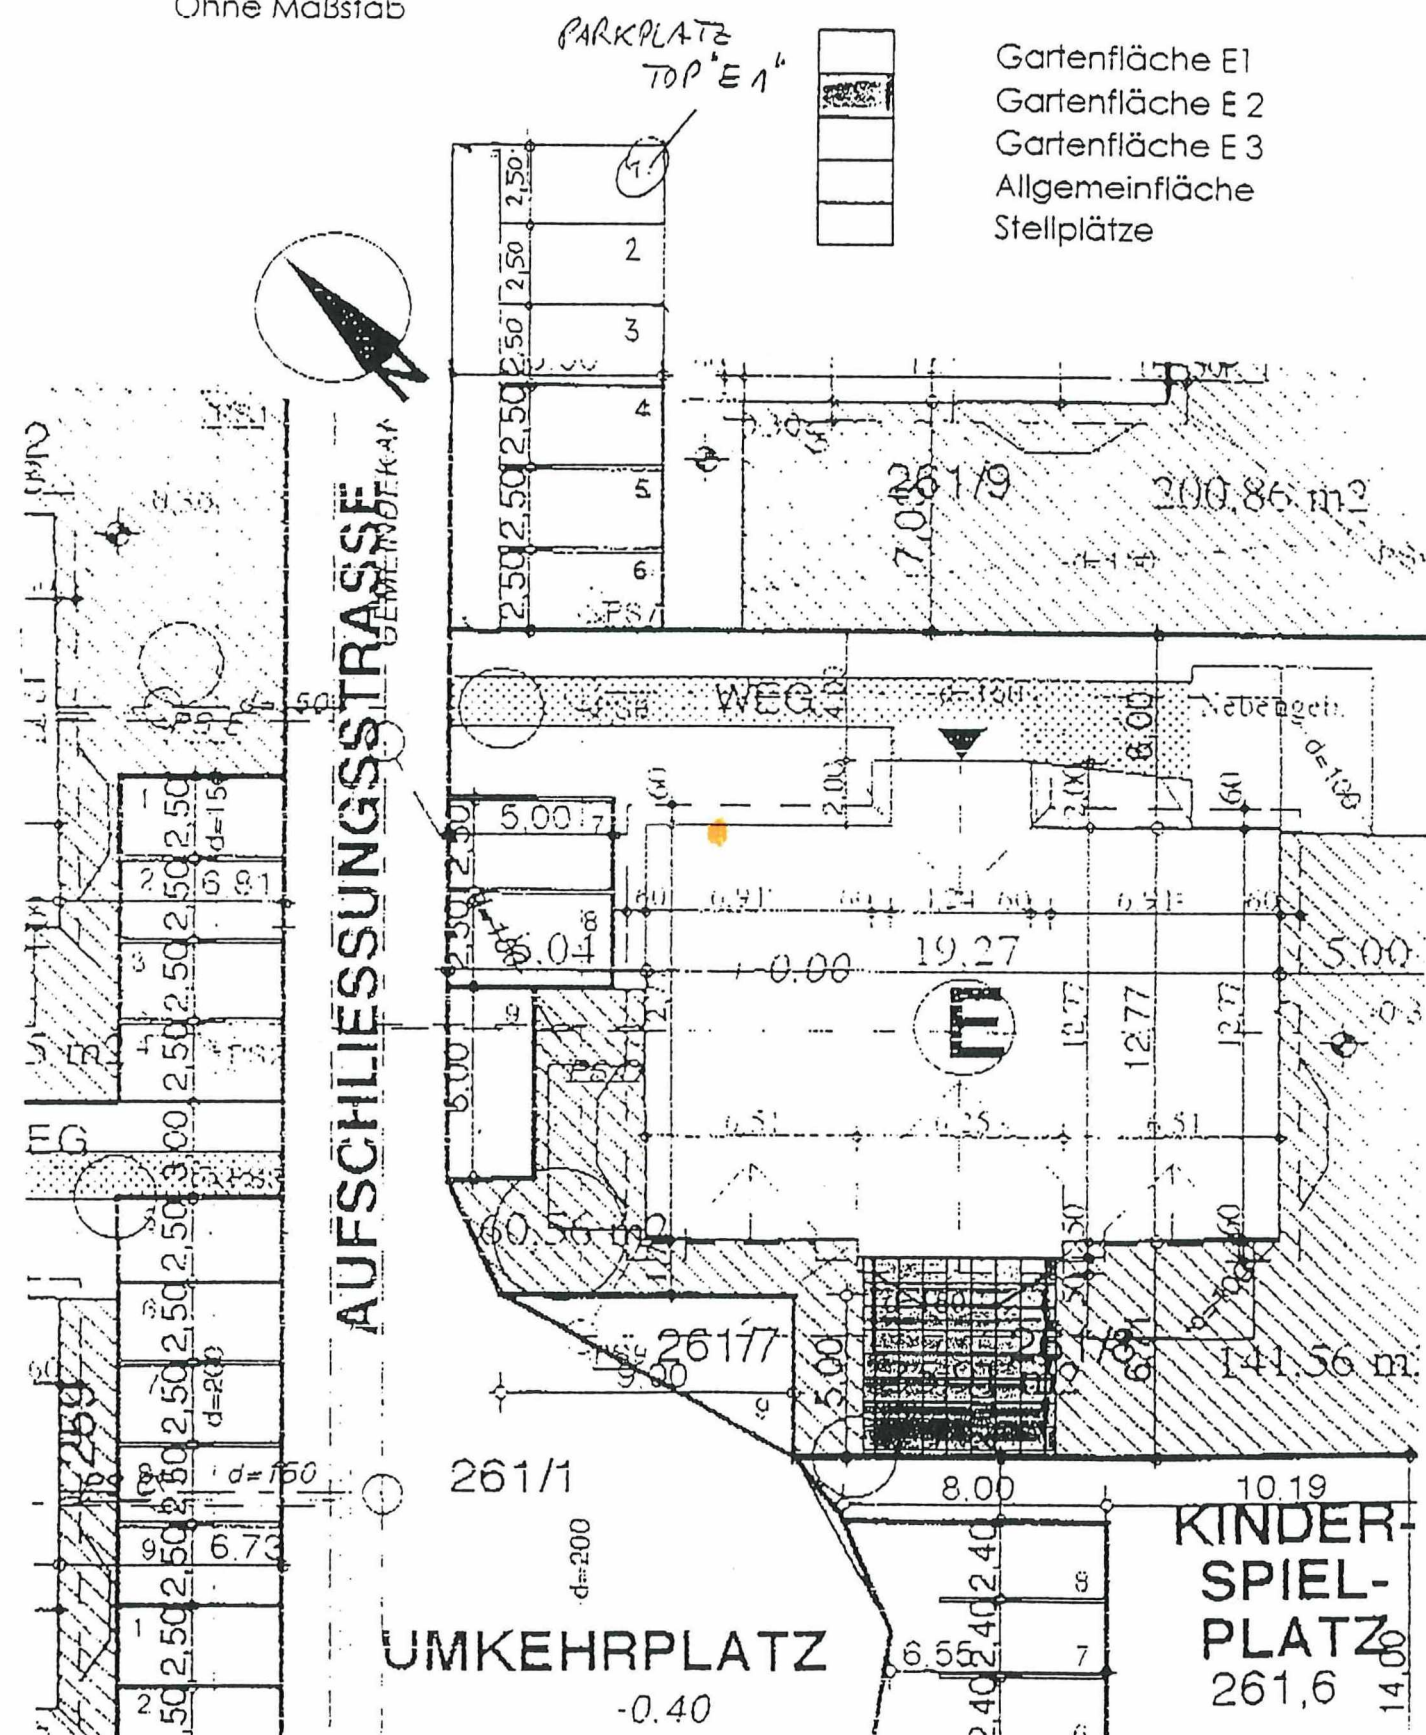

15

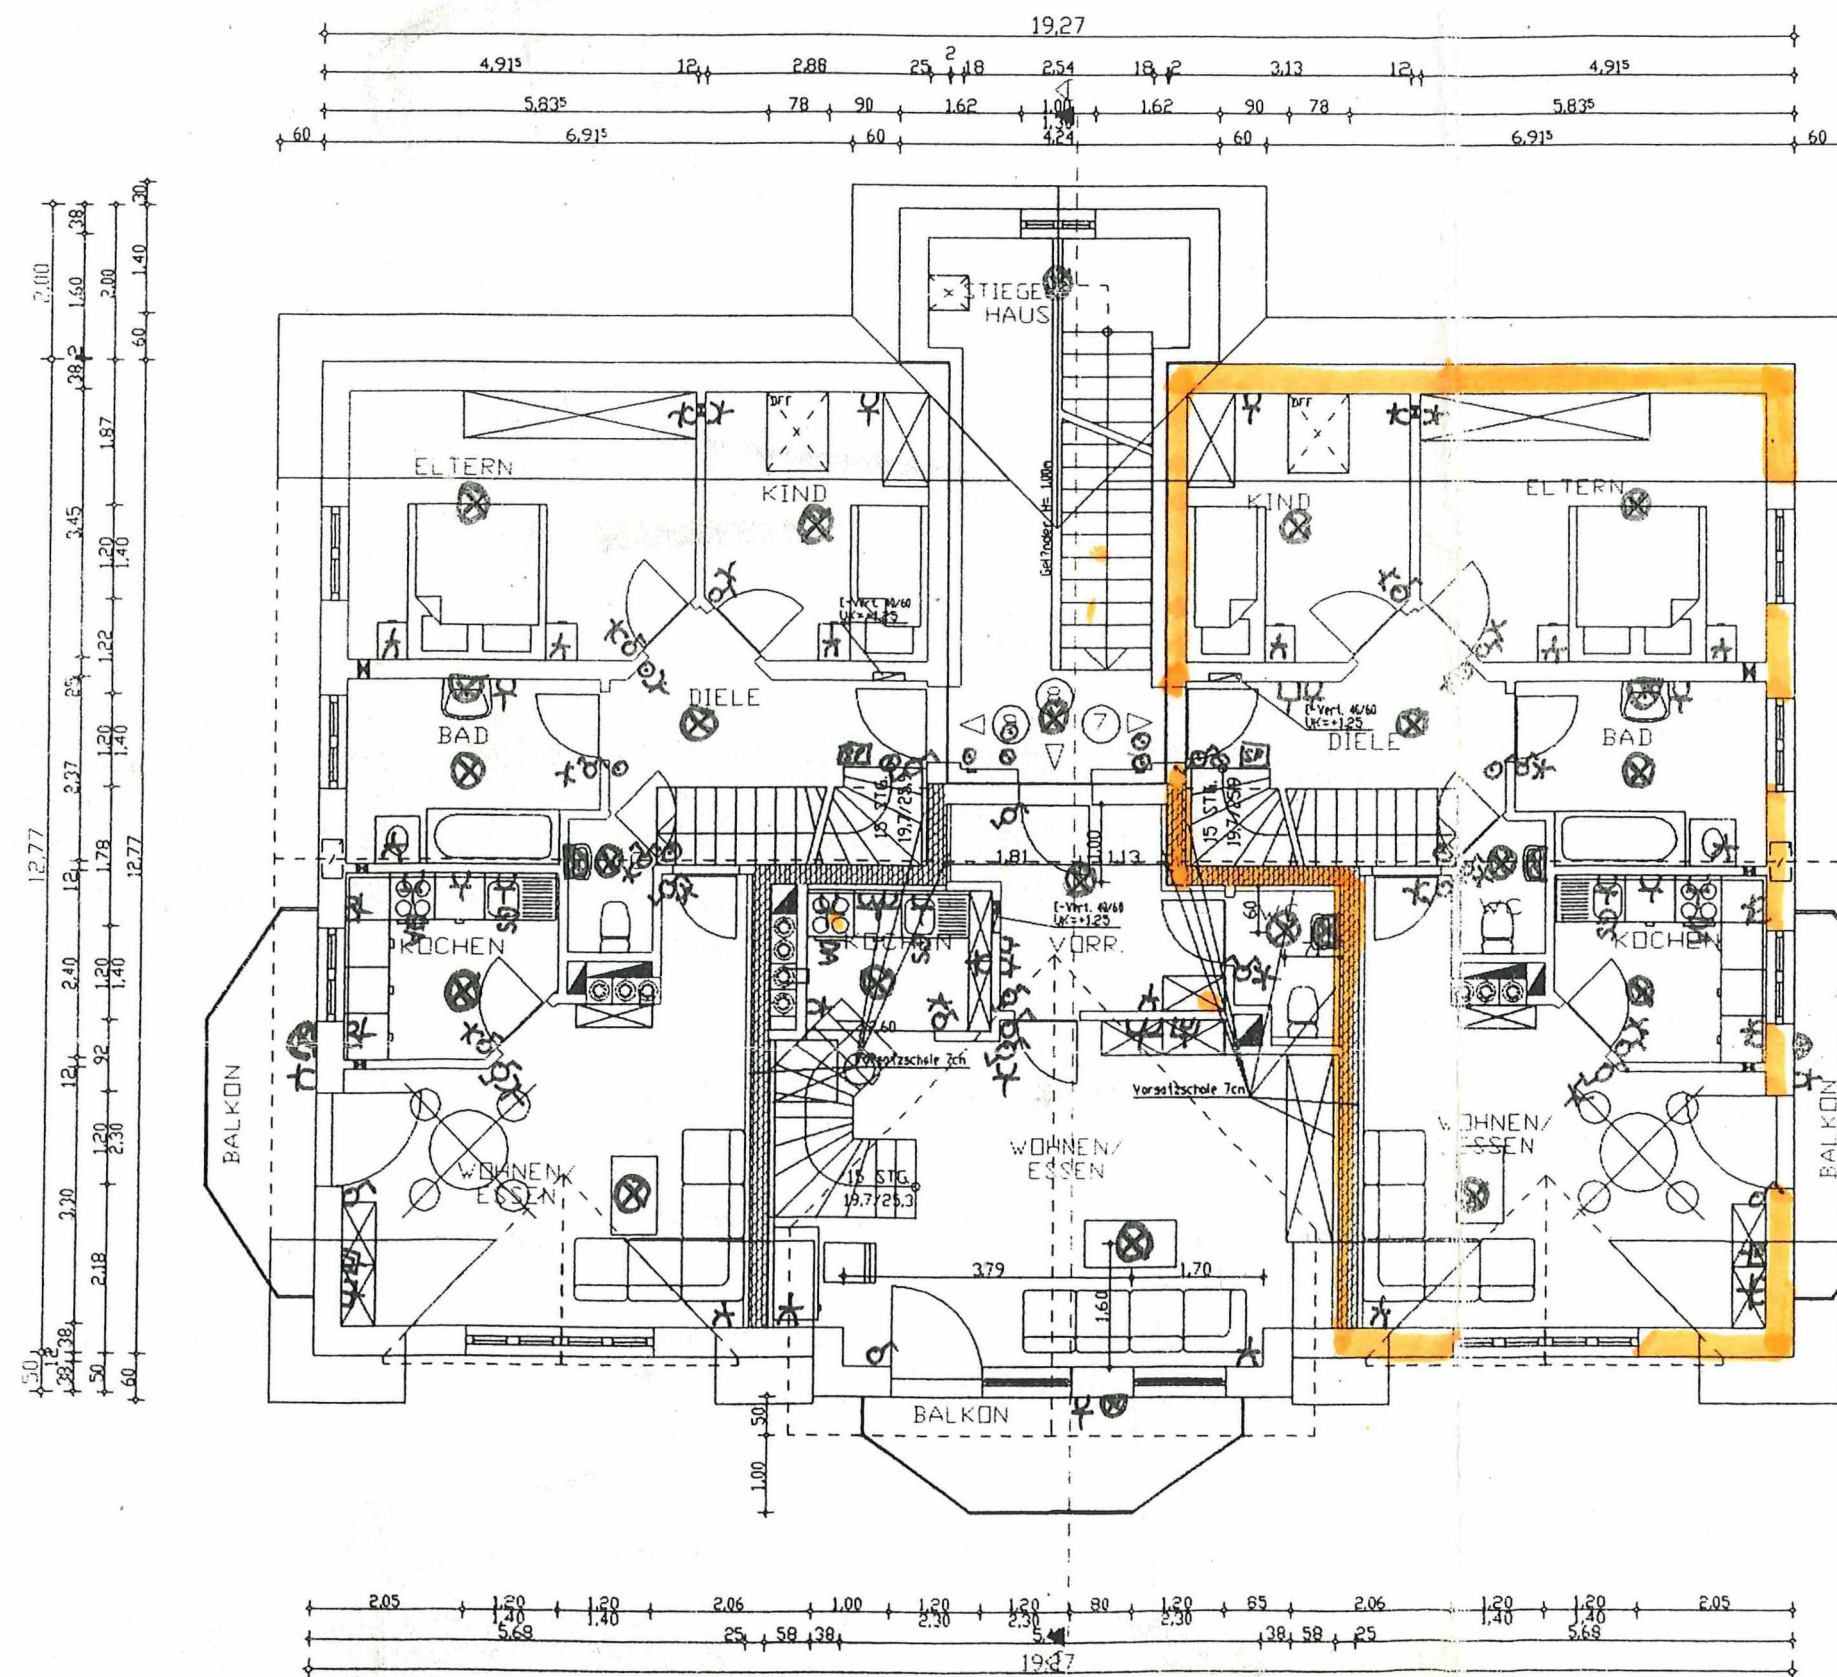

ACHTUNG:

Die Wohnungstrennwände dürfen nicht mit Leitungen oder dgl. durchdrungen bzw. in den Wänden auch nichts installiert werden, die Wohnungstrennwände dürfen nicht angestrichen werden - SCHALLSCHUTZ !!


Elektro LEGENDE:

- | | |
|---|-------------------------|
|  | Antennensteckdose |
|  | Ausschalter einpolig |
|  | Ausschalter zweipolig |
|  | Einfachsteckdose |
|  | Doppelsteckdose |
|  | Fernmeldesteckdose |
|  | Kreuzschalter |
|  | Deckenleuchte |
|  | Leuchte mit Schalter |
|  | Serienschalter einpolig |
|  | Wechselschalter |

LEGENDE:

NATURMASZE NEHMEN !!
KOTEN PRUFEN !!

- | | | | | |
|--|--------------------|------|------|--------------------------|
| | Ziegelmauerwerk | | DDB | = Deckendurchbruch |
| | Beton | | WDB | = Wanddurchbruch |
| | Stahlbeton | | | |
| | Stoß | | | |
| | STB-Fertigteile | | PS | = Putzschicht |
| | Vorsatzschalen | | KS | = Kanalsohle |
| | Holz | | SODK | = Schichtdeckeloberkante |
| | Schallschutzziegel | | RDS | = Rohrdurchführung |
| | Abbruch | ---- | | Falkienkanal |
| | Bestand | ---- | | Regenwasserkanal |
| | | ---- | | Stronzuleitung |
| | | ---- | | Wasserleitung |
| | | ---- | | Gasleitung |
-
- | | | | |
|-----|-----------------------|--|-----------------------|
| UK | = Unterkante | | Höhenkote in Grundriß |
| OK | = Oberkante | | Höhenkote in Schnitt |
| RFH | = fertige Poropethöhe | | |
| RFH | = rohe Poropethöhe | | |
| St | = Sturz | | |
| Uz | = Unterzug | | |
| Zz | = Zberg | | |
| FB | = Rohdecke | | |
| FR | = fertiger Fußboden | | |
| RR | = Regenrohr | | |
| DE | = Dehnfuge | | |

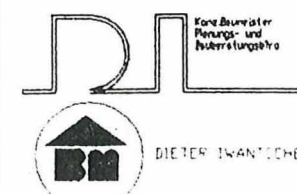

A 5200 Brunov en Inn
POSTSTALLGASSE 6
Telefon 07722 / 7991 u. 68119
Telefax : 077 15

PLANUNG
AUSSCHREIBUNG
BAULEITUNG

PROJEKT:
"WOHN-PARK SCHALCHEN"
HAUS "C u E"
Elektroplan

BAUTEIL: DACHGESCHOSS

MASZTAB: 1:50


PLAN NR: 25114 : 10-E-56 4 E1

Q27 IV / RCI MY 16/12/1996

ÄNDERUNGEN:

[illegible]

E17

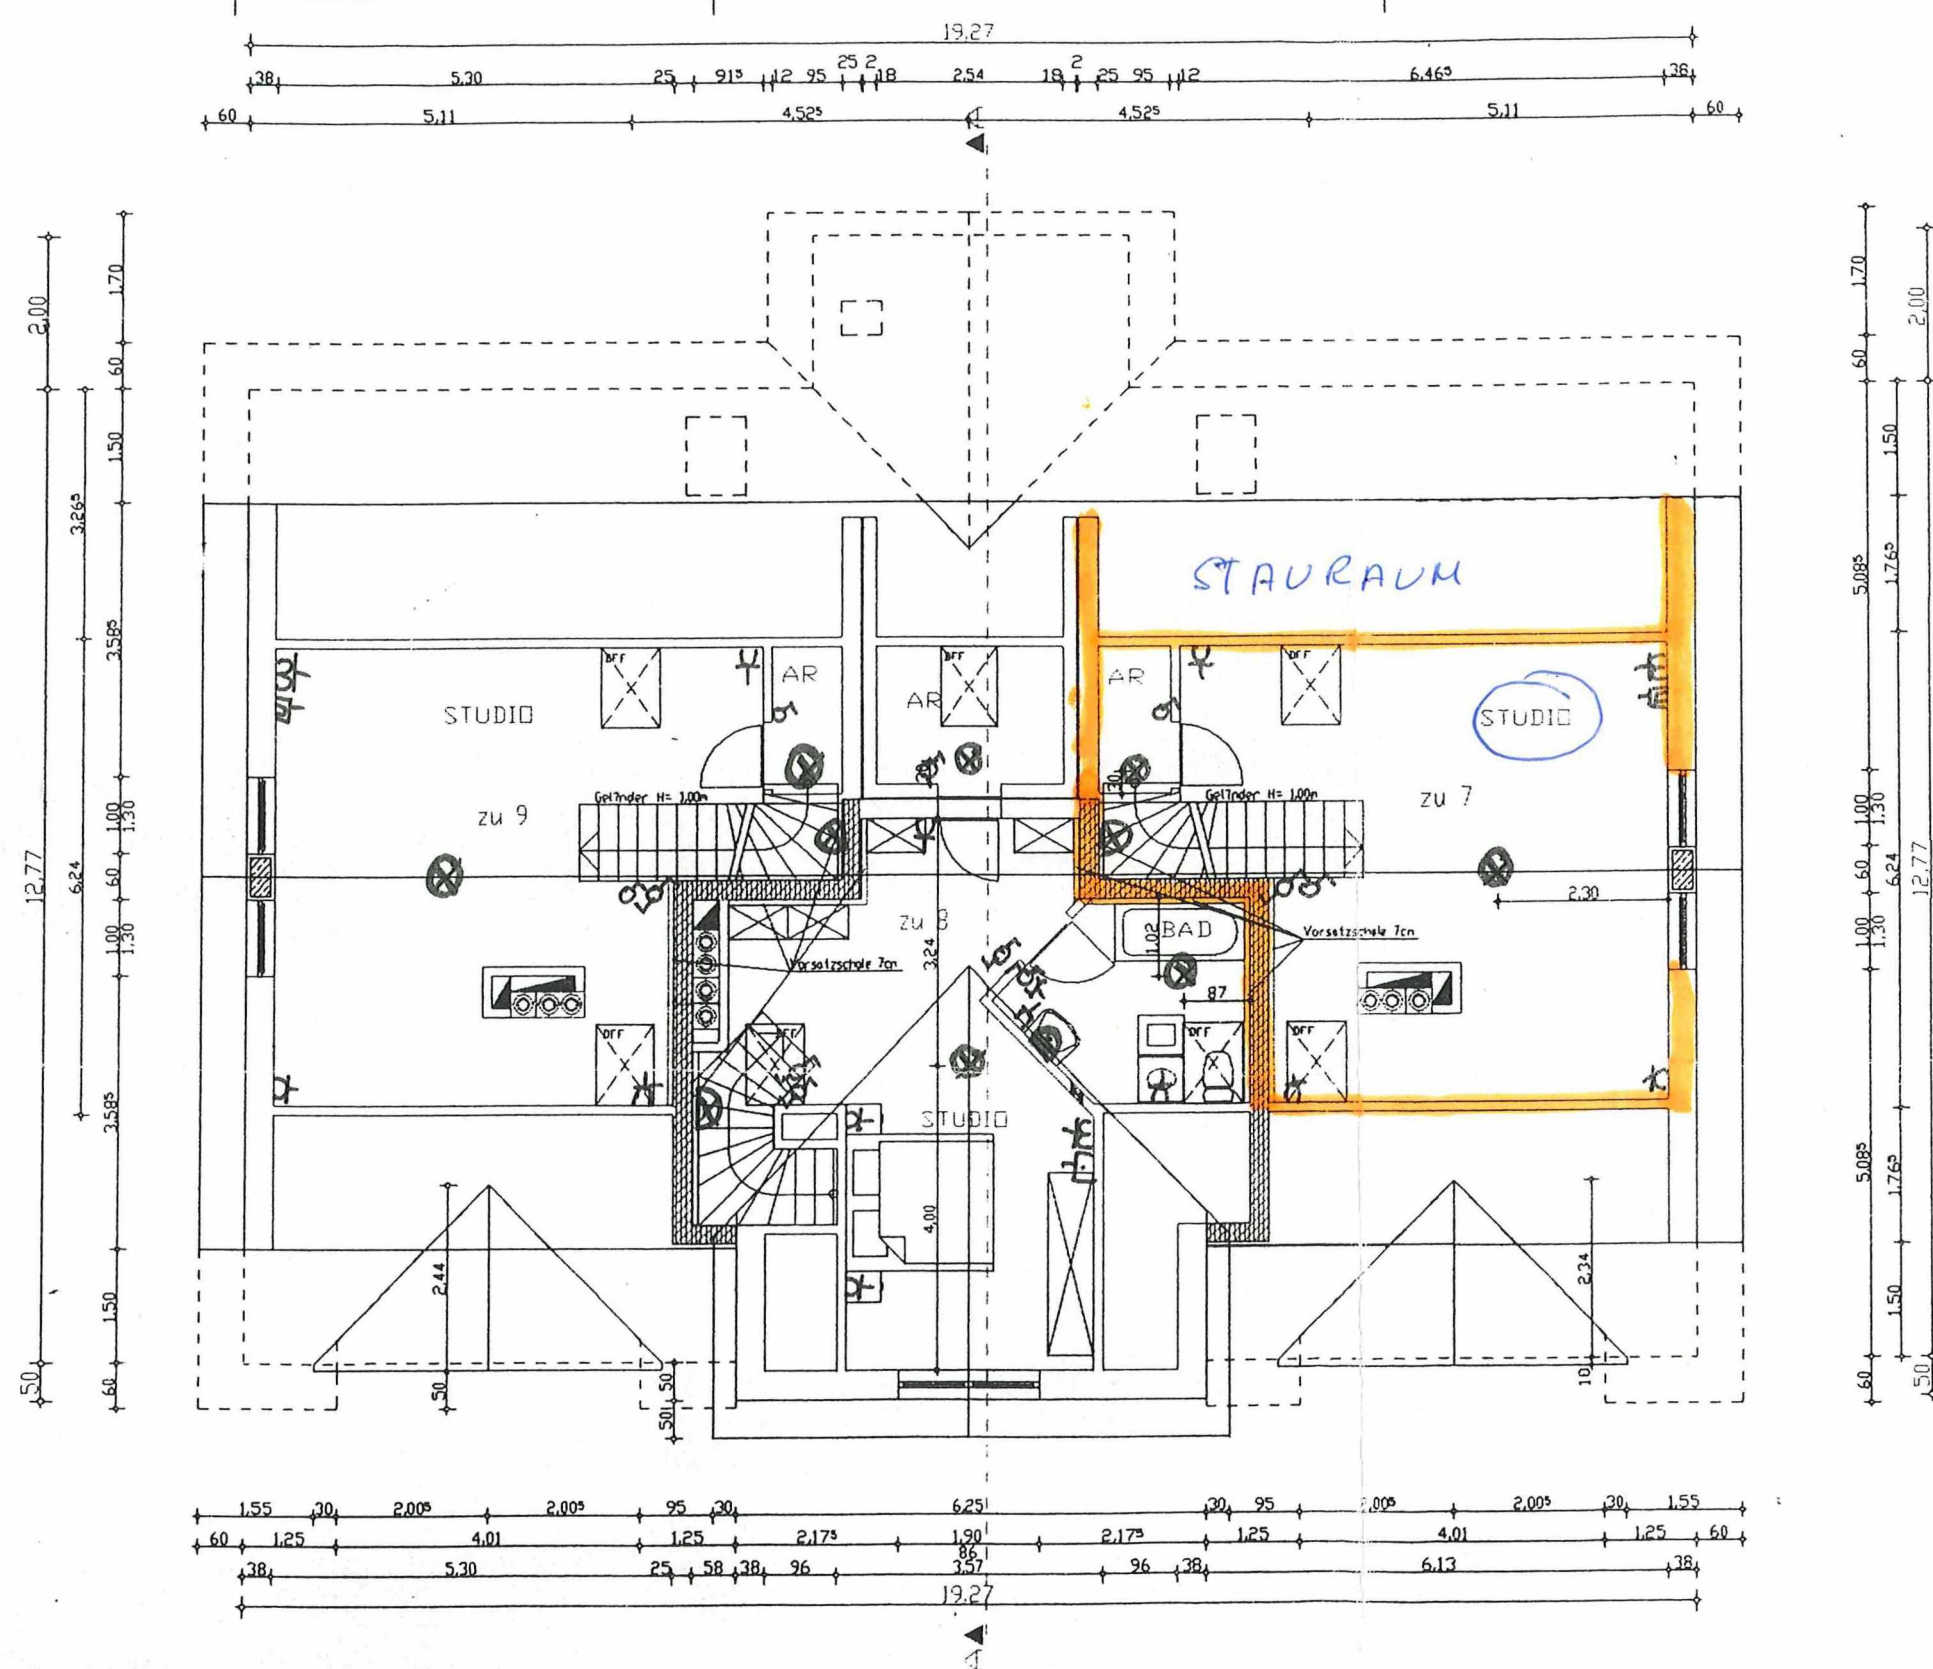

ACHTUNG:

Die Wohnungstrennwände dürfen nicht mit Leitungen oder dgl. durchdrungen bzw. in den Wänden auch nichts installiert werden und die Wohnungstrennwände dürfen nicht angestrichen werden - SCHALLSCHUTZ !

Elektro LEGENDE:

- Antennensteckdose
- Ausschalter einpolig
- Ausschalter zweipolig
- Einfachsteckdose
- Doppelsteckdose
- Fernmeldesteckdose
- Kreuzschalter
- Deckenleuchte
- Leuchte mit Schalter
- Serienschalter einpolig
- Wechselschalter

LEGENDE:

NATURMASSE NEHMEN
KOTEN PRÜFEN !!

- Ziegelmauerwerk
- Beton
- Stahlbeton
- Stahl
- STB-Fertigteile
- Vorsatzschalen
- Holz
- Schallschutzziegel
- Abbruch
- Bestand

- VS = Wandschütz
- VS+DDB = Wandschütz + Deckendurchbruch
- DDB = Deckendurchbruch
- VDB = Wandschütz + Wandschütz
- PS = Putzschicht
- KS = Kimschicht
- SDOK = Schichtdeckeloberkante
- RDS = Rohrdurchführung

- UK = Unterkante
- DK = Oberkante
- PH = fertige Parapetenthöhe
- RPH = reine Parapetenthöhe
- SL = Sturz
- UZ = Unterzug
- IB = überzug
- RD = Rohdecke
- FB = fertiger Fußboden
- RR = Regenrohr
- DF = Dämmung

- Falkenkanal
- Regenwasserkanal
- Stromzuleitung
- Wasserleitung
- Gasleitung
- Höhenkote in Grundriss
- Höhenkote im Schnitt
- fertige Geländehöhe
- Urgeländehöhe



A 5200 Braunschweig am
POSTSTALLGASSE 6
Telefon 0722 / 7991 u. 6819
Telefax 0722 / 7991

PLANUNG
AUSSCHREIBUNG
BAULEITUNG

PROJEKT:
WOHN PARK SCHALCHEN
HAUS 'C' u. 'E'
Elektroplan

BAUTEIL: STUDIO

MASSTAB: 1:50

PLAN NR.: 25114 / 10/97-50.5.01

GE: IV / REI am 16.12.1996

ÄNDERUNGEN

Nr.	Datum	Art

