


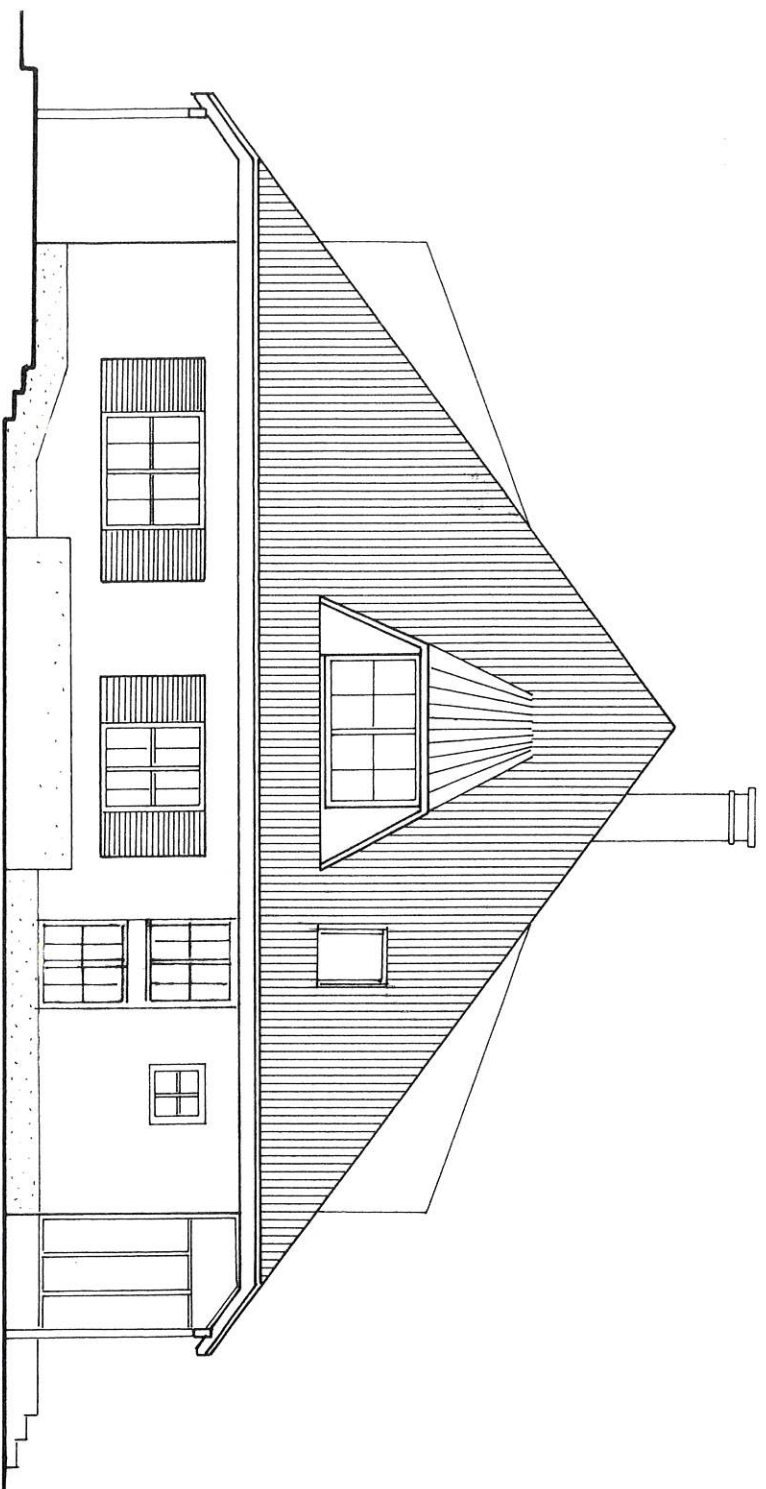

OSTANSICHT - STRASSE

ZUR ERRICHTUNG
2551 ENZESFELD (C
GST. 126/1 EZ. 1491
ROMANA HOFBA
KLEDERINGERST

BAUWERBER:


GRUNDEIGENTUM

BAUFÜHRER:

PLANVERFASSER:

BEHÖRDE:

GRUNDSTÜCKSFLÄCHE
BEBaute FLÄCHE

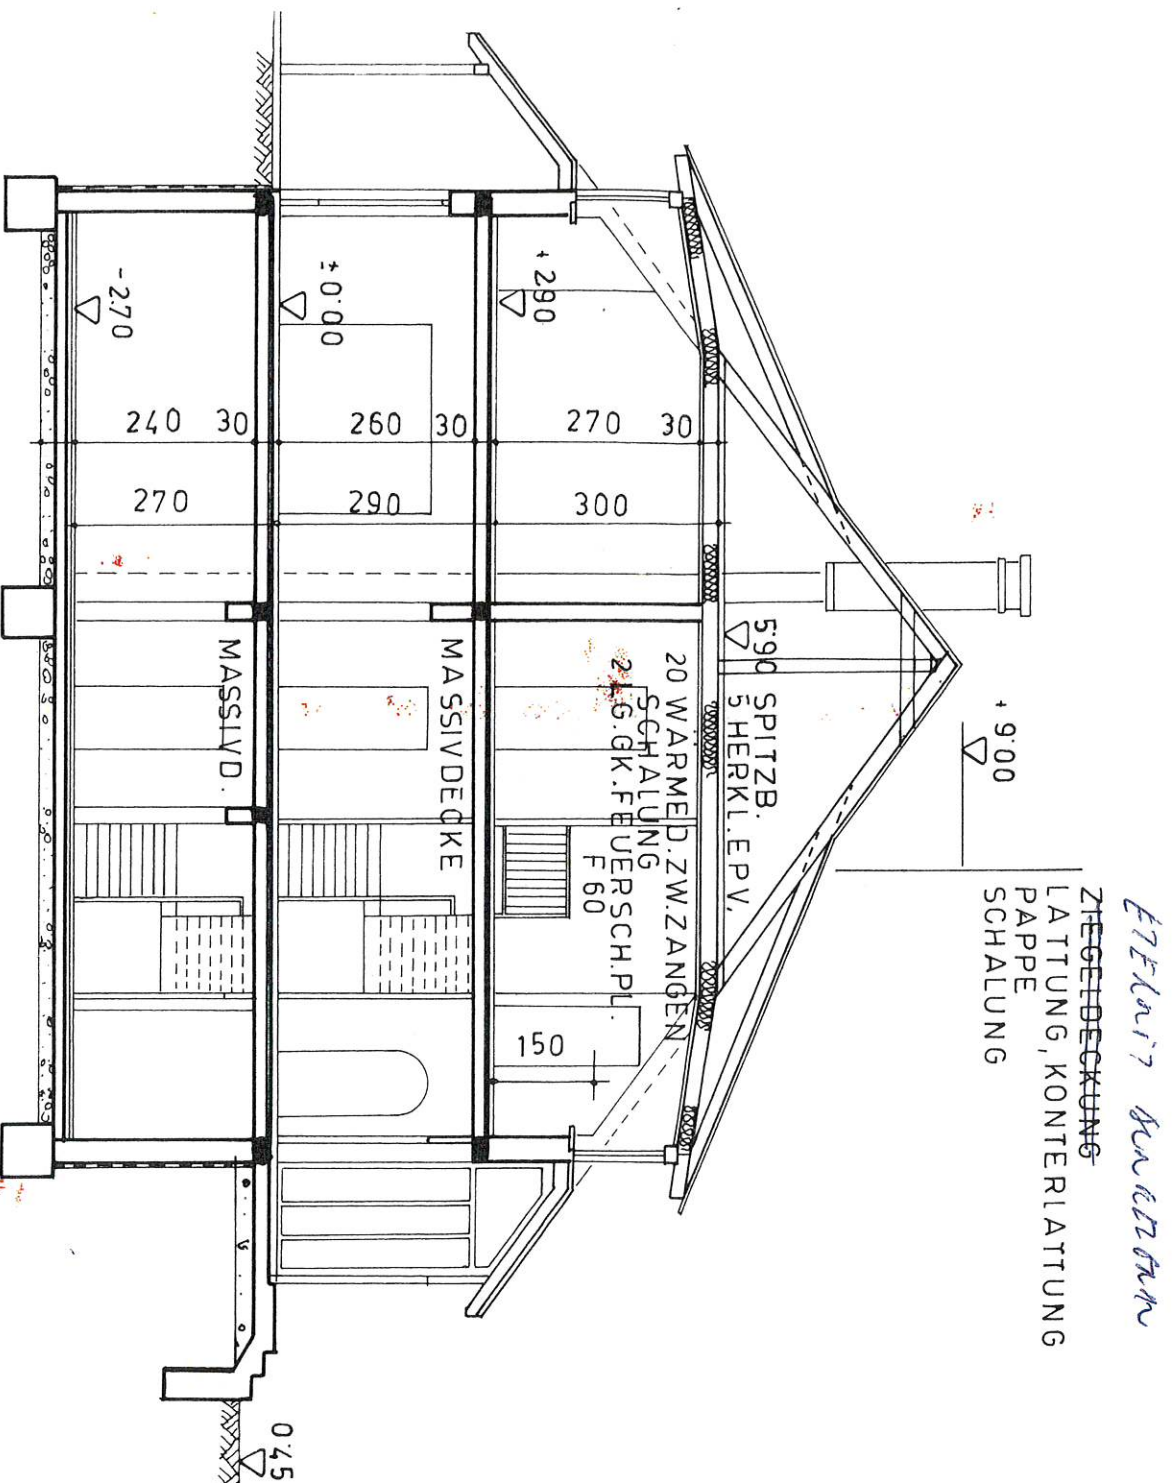

SCHEM. SCHNITT

ESTRICH
U-BETON
ISOLIERUNG
SAUBERK.SCH.
ROLLSCHOTTER

GST. 75/3
DIP. V. W. DIETER KIND
RUDOLF WAISENHORN G.
180/12

EZ 926

EZ. 1072
GST. 75/14
DR. FRANZ U. RENATE
GRILL
GARTENGASSE 625
ENZESFELD

