


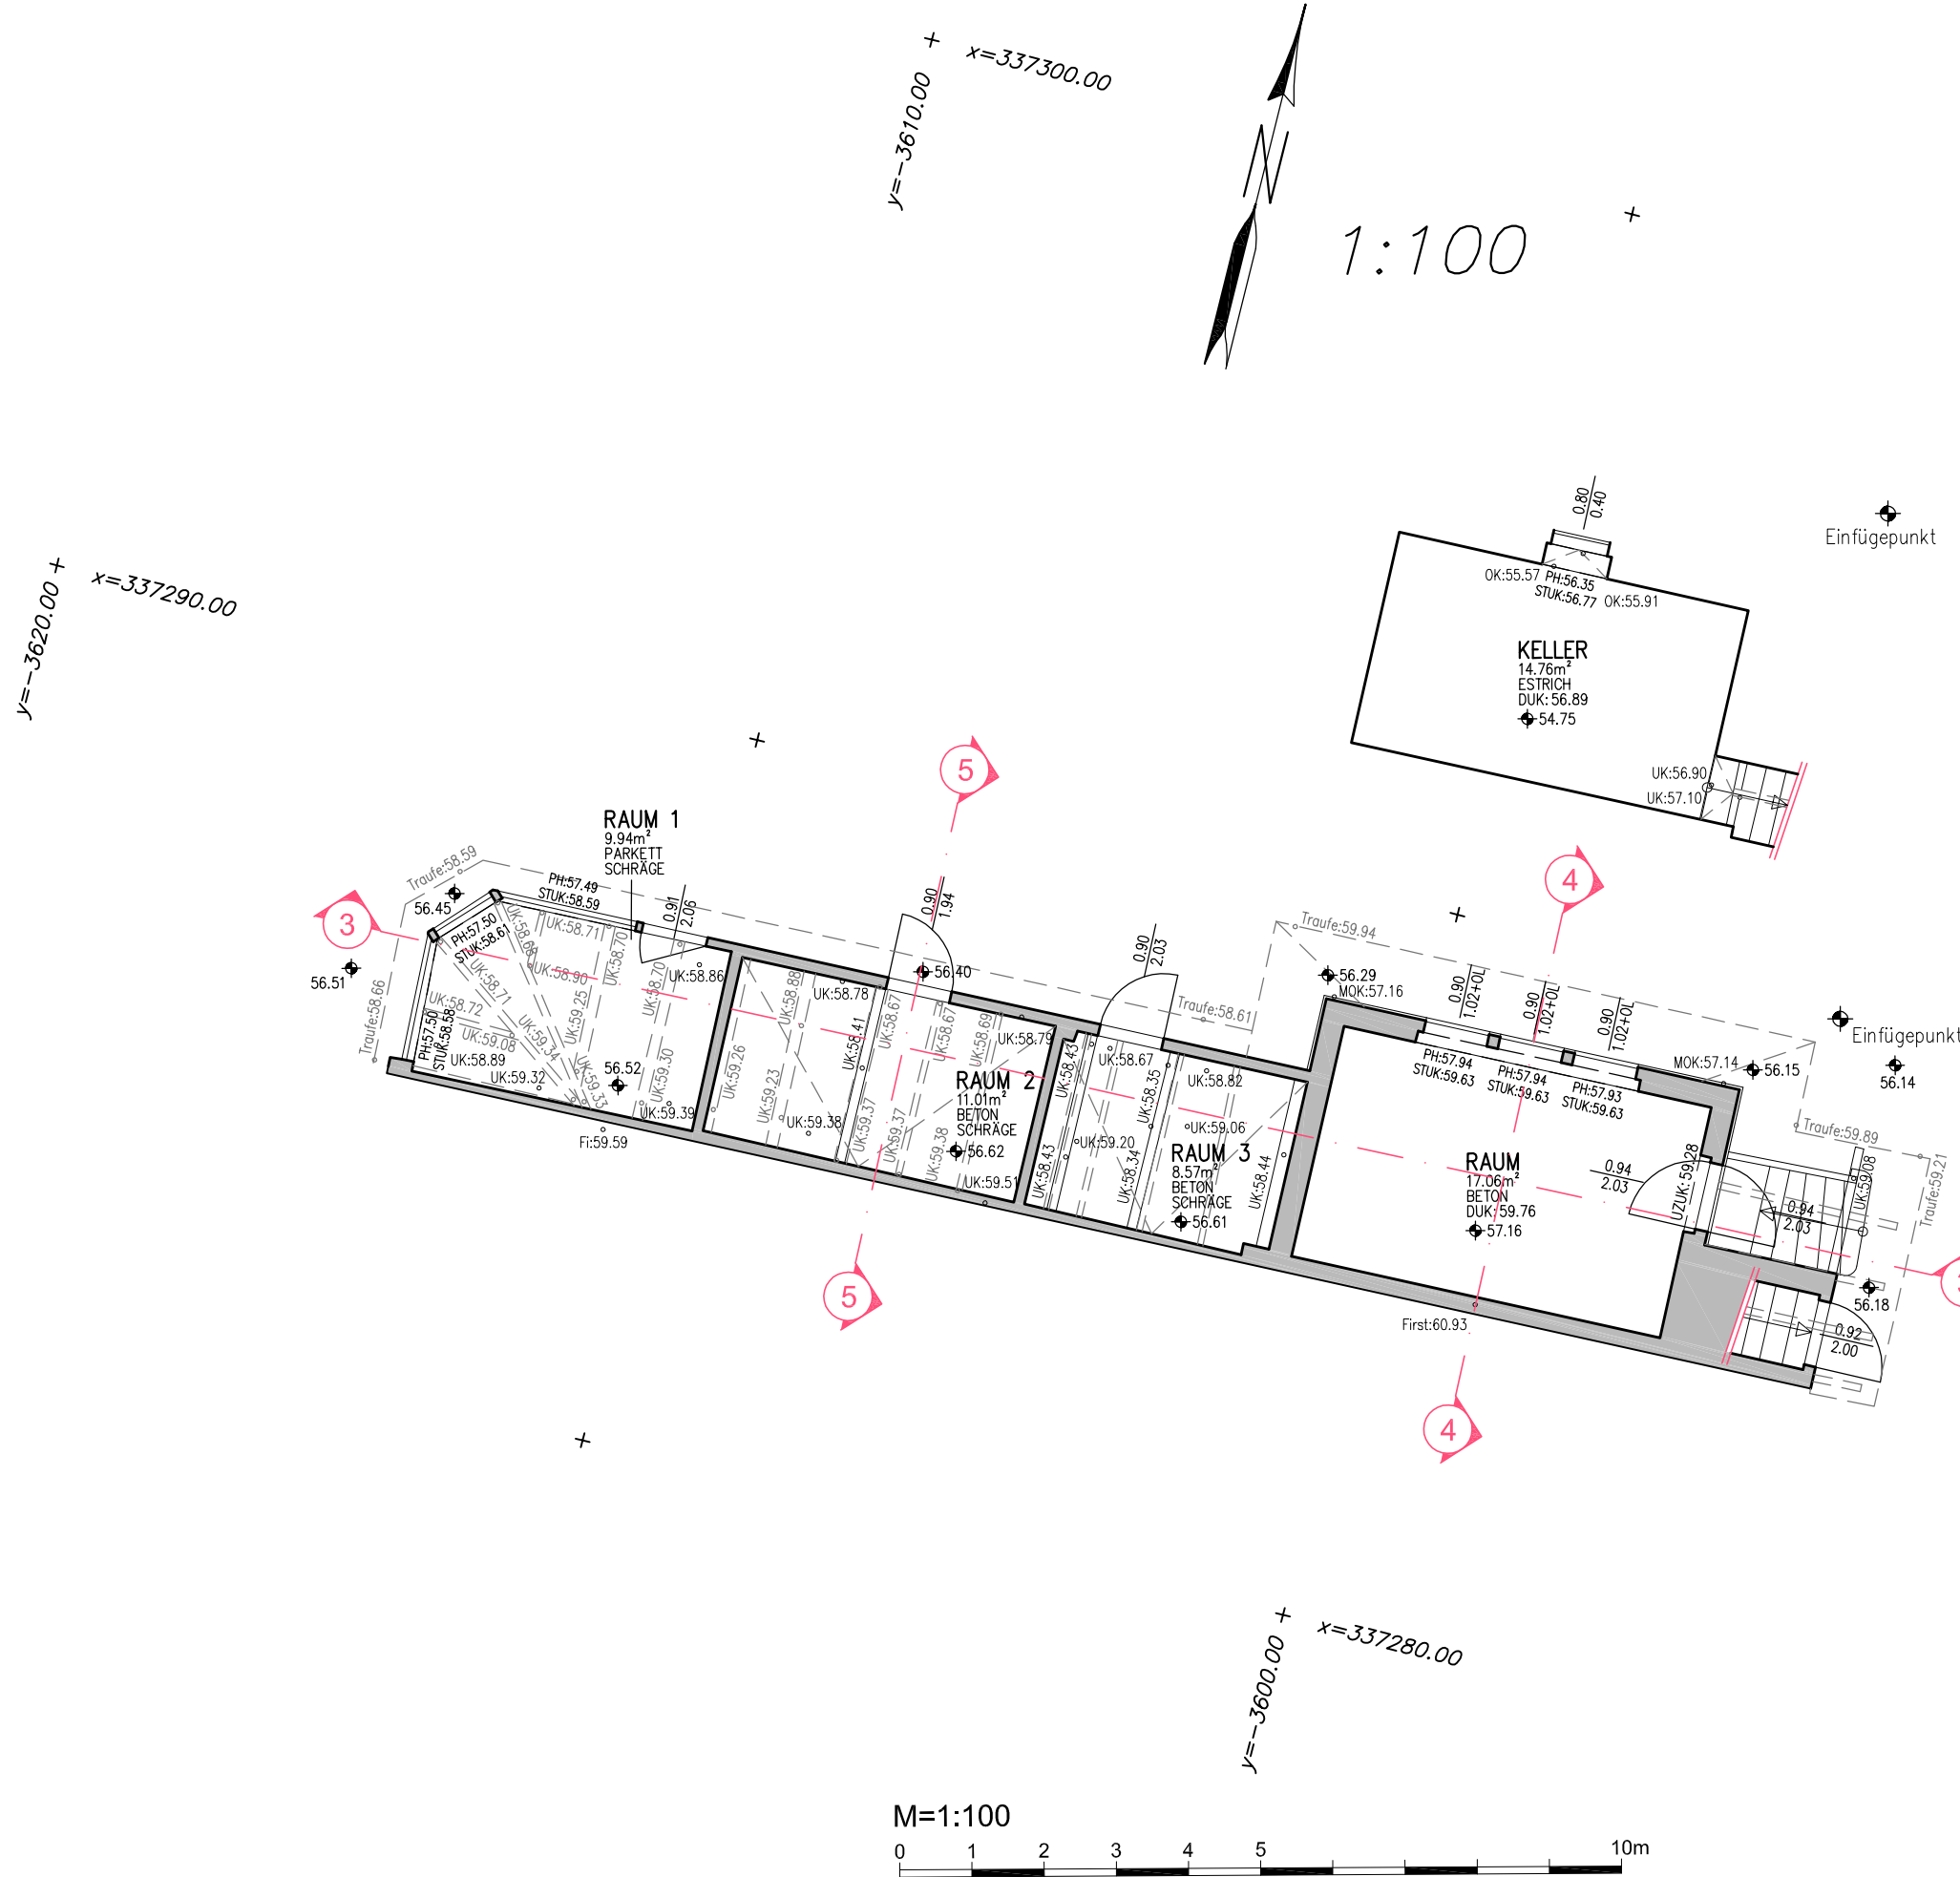

- ALLE BAUTEILE AUF LAYER\$ KONNTEN NICHT VERMESSEN WERDEN (WURDEN ANGENOMMEN) !!!
- ART UND TRAGFÄHIGKEIT VON MATERIALIEN SIND ZU ÜBERPRÜFEN !
- KAMINZÜGE SIND NICHT DARGESTELLT !!
- SANITÄRANLAGEN SIND NUR SYMBOLISCH DARGESTELLT !!
- FENSTERBESCHRIFTUNG BEI KASTENFENSTER = STOCKLICHTE !!
- TÜRBESCHRIFTUNG = DURCHGANGSLICHTE !!

UZ.	UNTERZUG	DUK.	DECKENUNTERKANTE (ABSOLUT)
SB.	SEGMENTBOGEN	RH.	RAUMHÖHE (RELATIV)
VK.	VERKLEIDUNGEN	PH.	PARAPETHÖHE
N.M.	NICHT MESSBAR	S	SCHWELLEN
UZUK.	UNTERZUGSUNTERKANTE	A	AUFANG
SBUK.	SEGMENTBOGENUNTERKANTE	CS.	STÜRNSTEINOBERKANTE
VKUK.	VERKLEIDUNGSUNTERKANTE	OK.	OBERKANTE
STUK.	STURZUNTERKANTE	MOK.	MAUEROBERKANTE
R.U.S.	RAUM UNTER STIEG	FK.	FUSSBODENoberKANTE
OL.	OBERLICHT	FI.	FIRST
		TR.	TRAUFE
		GES.	GESIMSE UNTERKANTE

ALLE HÖHENANGABEN SIND ABSOLUTHÖHEN.
HÖHENANGABEN MIT \$ SIND RELATIVE HÖHEN UND BEZIEHEN SICH AUF DIE FUSSBODENoberKANTE.
RAUMHÖHEN SIND RELATIV ANGEGBEN, DECKENUNTERKANTEN ABSOLUT.

GESAMTSSOPLÄNE SIND IM EINHEITLICHEN SYSTEM GEMESSEN.
SIE KÖNNEN MITTELS BASISPUNKT 0,0 ÜBEREINANDER GELGT WERDEN!

DIE RAUMFLÄCHEN ENTSPRECHEN DEN IM DIGITALEN PLAN ERSICHTLICHEN RAUMUMFAHRUNGEN.

Koordinaten: Gauß-Krüger Projektion M 34°	Plan Nr.: 4	Nebengebäude
Höhenbezug: Wr.Null (156.680 m ü. Adria)		
Planverfasser: VERMESSUNG ECKHARTER ZT GMBH DIPL.-ING. WERNER STIGLITZ STAATLICH BEFUGTER UND BEEIDETER INGENIEURKONSULENT F. VERMESSUNGSWESEN 1010 WIEN, FRIEDRICHSTR. 6, TEL. 587 11 34, FAX DW 17		Bestandsplan 1:100 Gste. 95, 98/1 und 98/4, EZ. 42 The Beginning Projektentwicklungs GmbH (FB 521251x) K.G. Lainz 01207 Ger. Bez. Hietzing Lainzer Straße 170 Wien 13.,
Bearbeiter: DI Brandstötter		
GZ. 9635A	Wien, am 14.12.2023	