



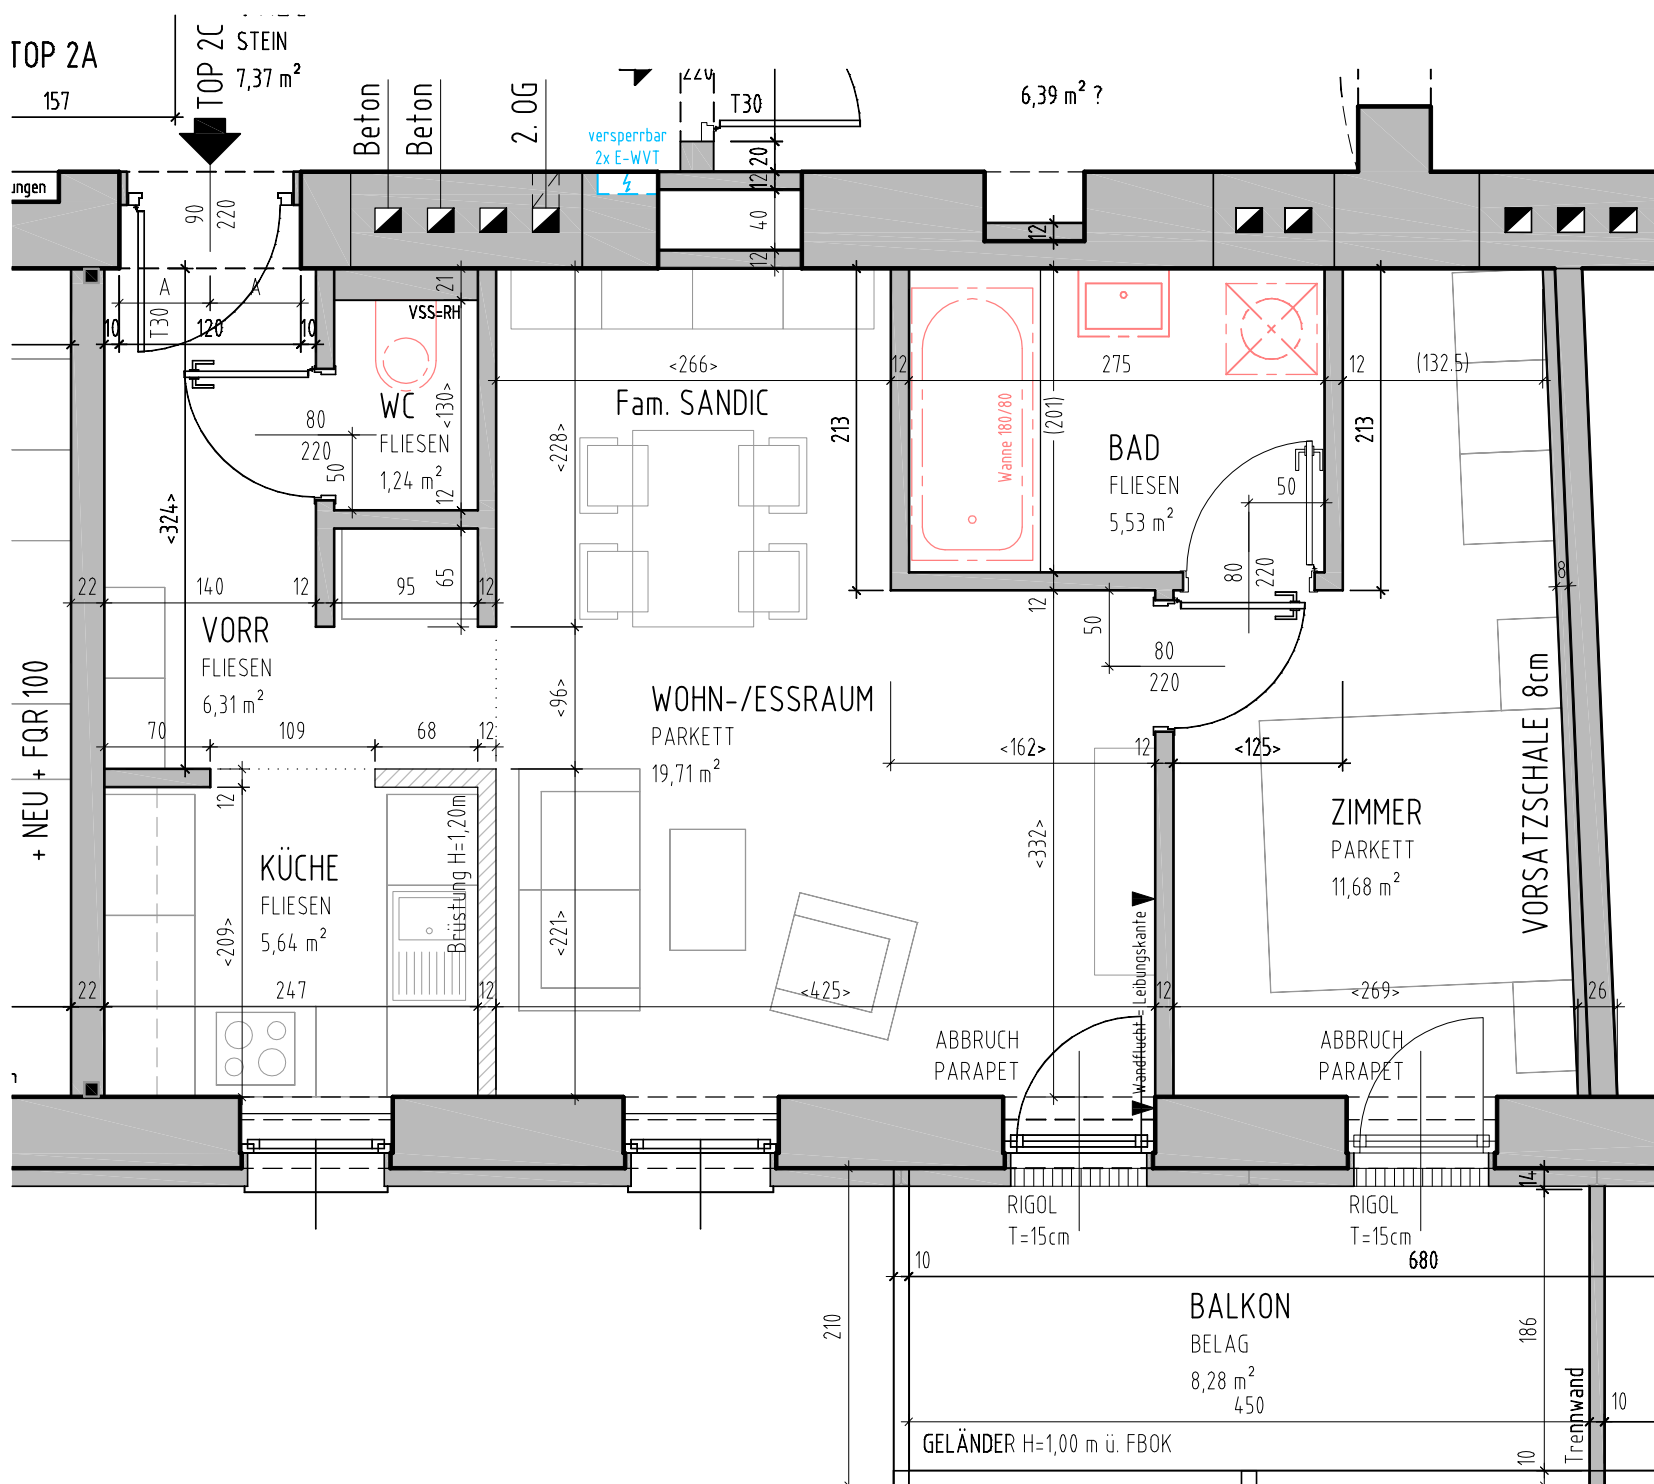

2.Obergeschoß TOP 2C
 NUTZFLÄCHE 50,11 m²
 Balkon 8,28 m²

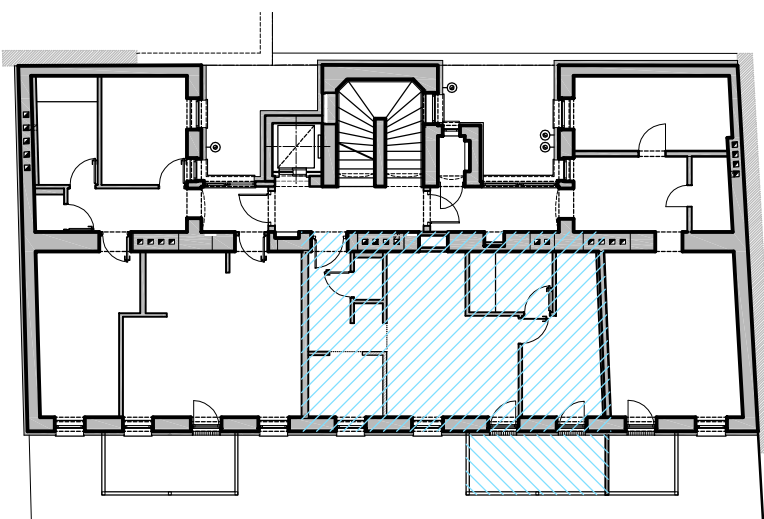

! KOTEN PRÜFEN ! NATURMASSE NEHMEN !
 DIESER PLAN IST NICHT ALS GRUNDLAGE EINER EINRICHTUNGSPLANUNG VERWENDBAR !
 IN DIESEM PLAN EINGETRAGENE GRUNDL. UND ABMESSUNGEN DIENEN NICHT ALS VERTRAGSBASIS DER IN-BESITZGABE !

VERMARKTUNG			
358/07	4020 LINZ, LANDSTRASSE 75	M	1:50
2.OG - TOP 2C	KM	02.12.2010	Pl.Nr.: 5006
M1 Baumanagement GmbH	- Köglstrasse 12	- A-4020 Linz	
tel. +43-(0)732/376996	- fax DW-2	- email: office@m1bau.at	