


ACHTUNG : Naturmasse nehmen. Altbau !
 Angaben dienen nur der Information. Änderungen und Irrtümer vorbehalten. Die Unterlage stellt kein vertragliches Angebot dar. Abbildungen und Möblierungsvorschläge sind unverbindliche Darstellungen.

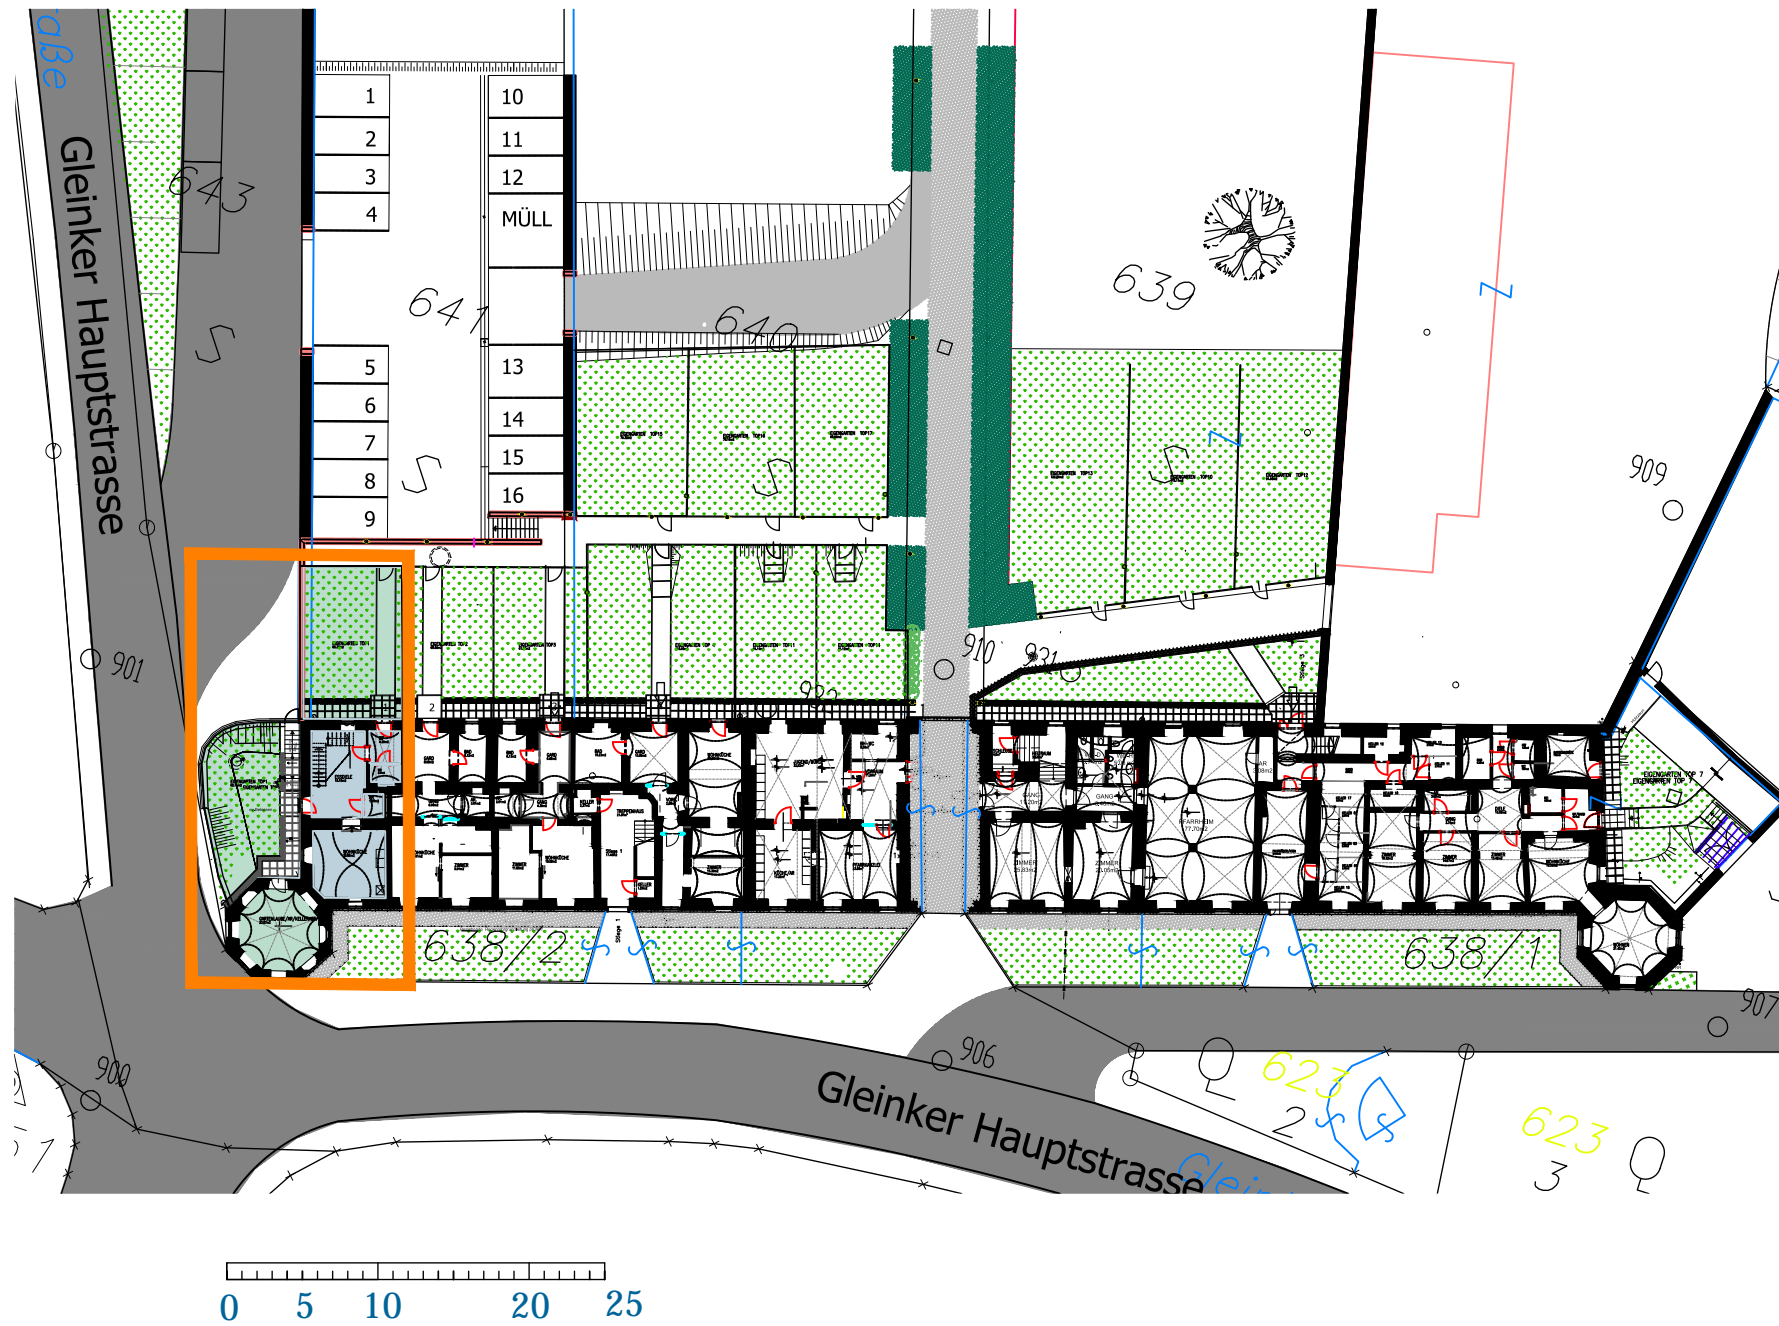

Stift Gleink - Vorderhaus Flächenaufstellung

RAUMBEZEICHNUNG	FLAECHE
TOP 01	
WINDFANG	4,29 m ²
WC	2,21 m ²
ESSDIELE	19,15 m ²
AR	1,70 m ²
WOHNKÜCHE	20,85 m ²
GALERIE	17,98 m ²
BAD/WC	6,79 m ²
ZIMMER	12,84 m ²
SR	3,91 m ²
ZIMMER	26,72 m ²
SUMME	116,44 m²
EIGENGARTEN TOP1	65,35 m ²
EIGENGARTEN TOP1	62,75 m ²
GARTENLAUBE/KELLERABT.	23,57 m ²