BAUERNSTUBE

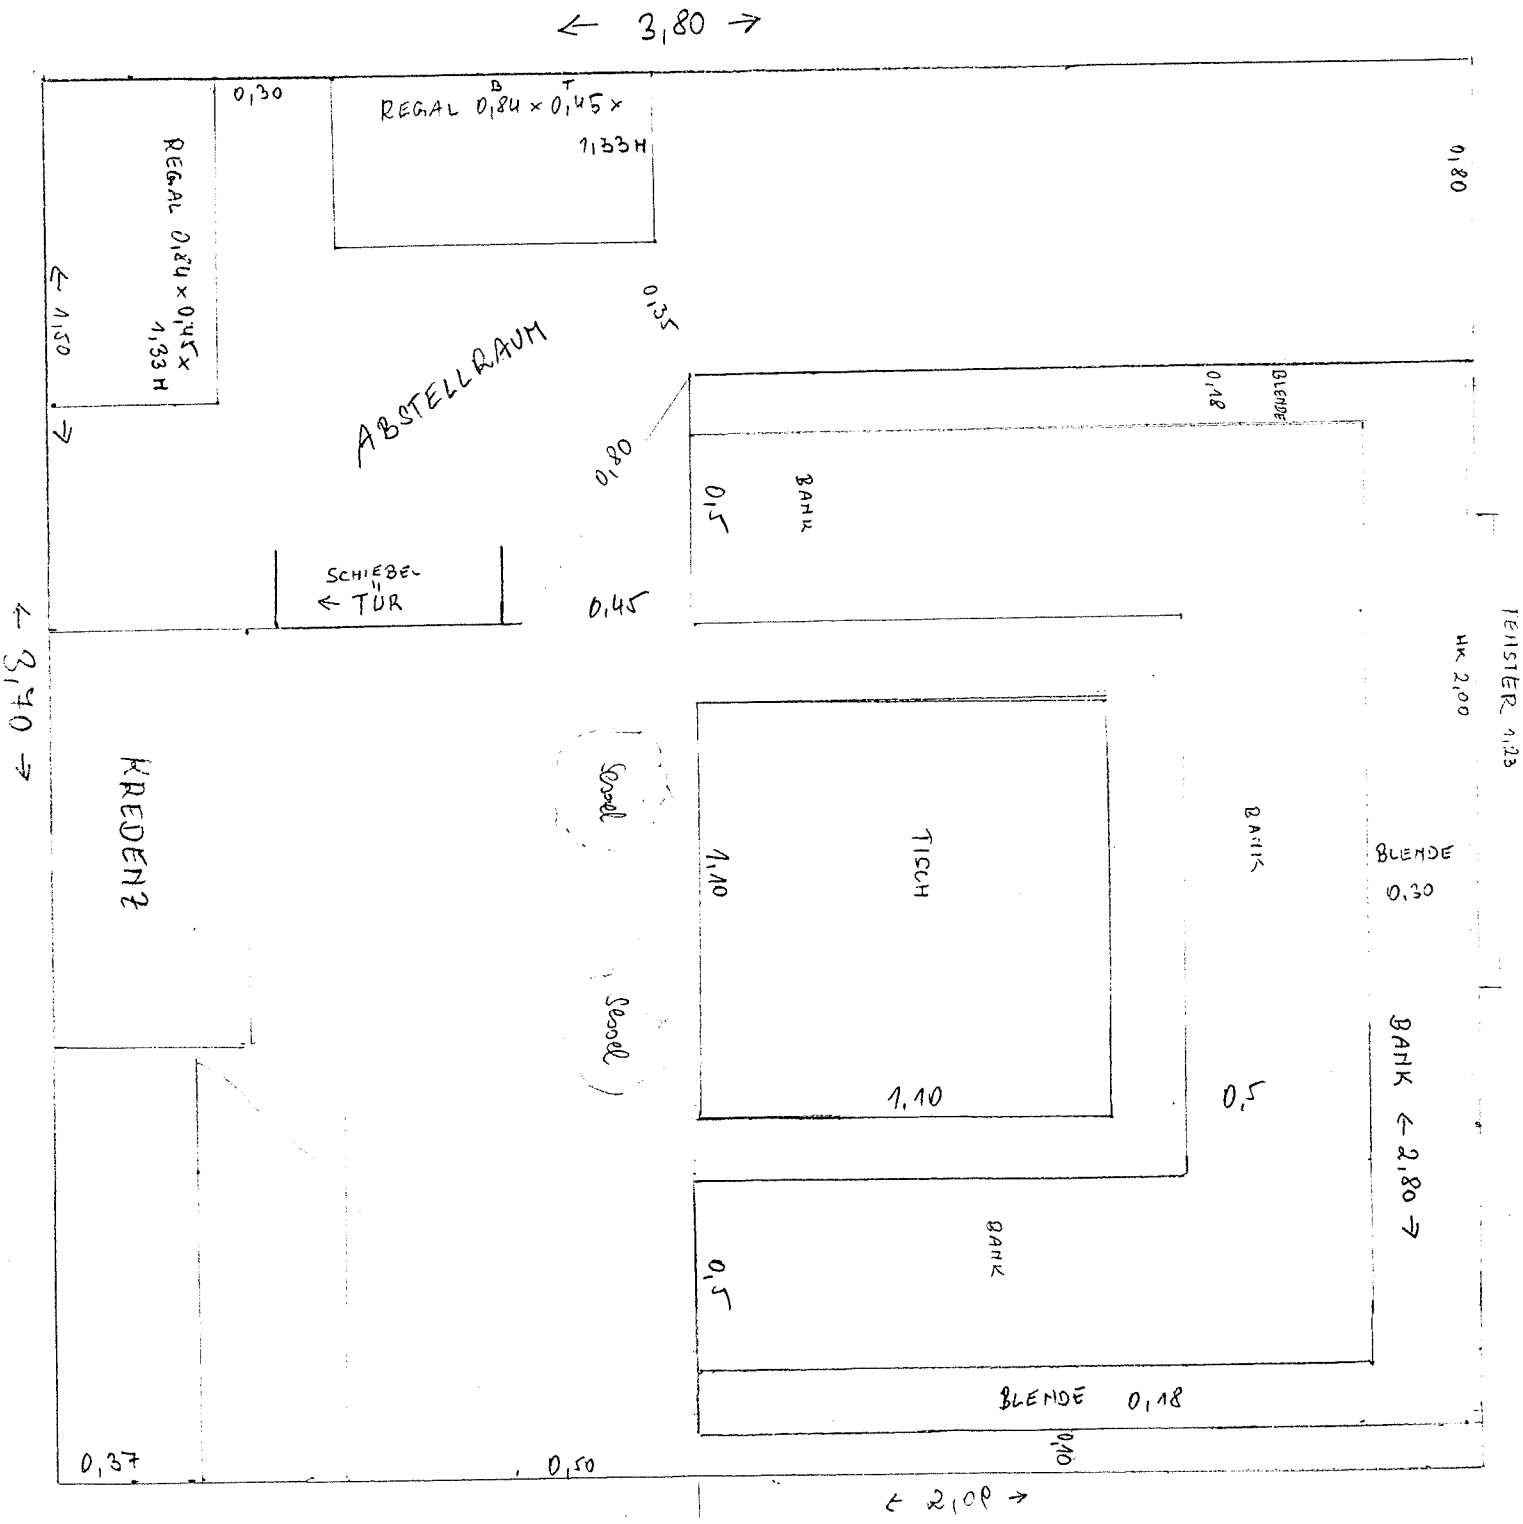

1:20