




DACHGESCHOSS

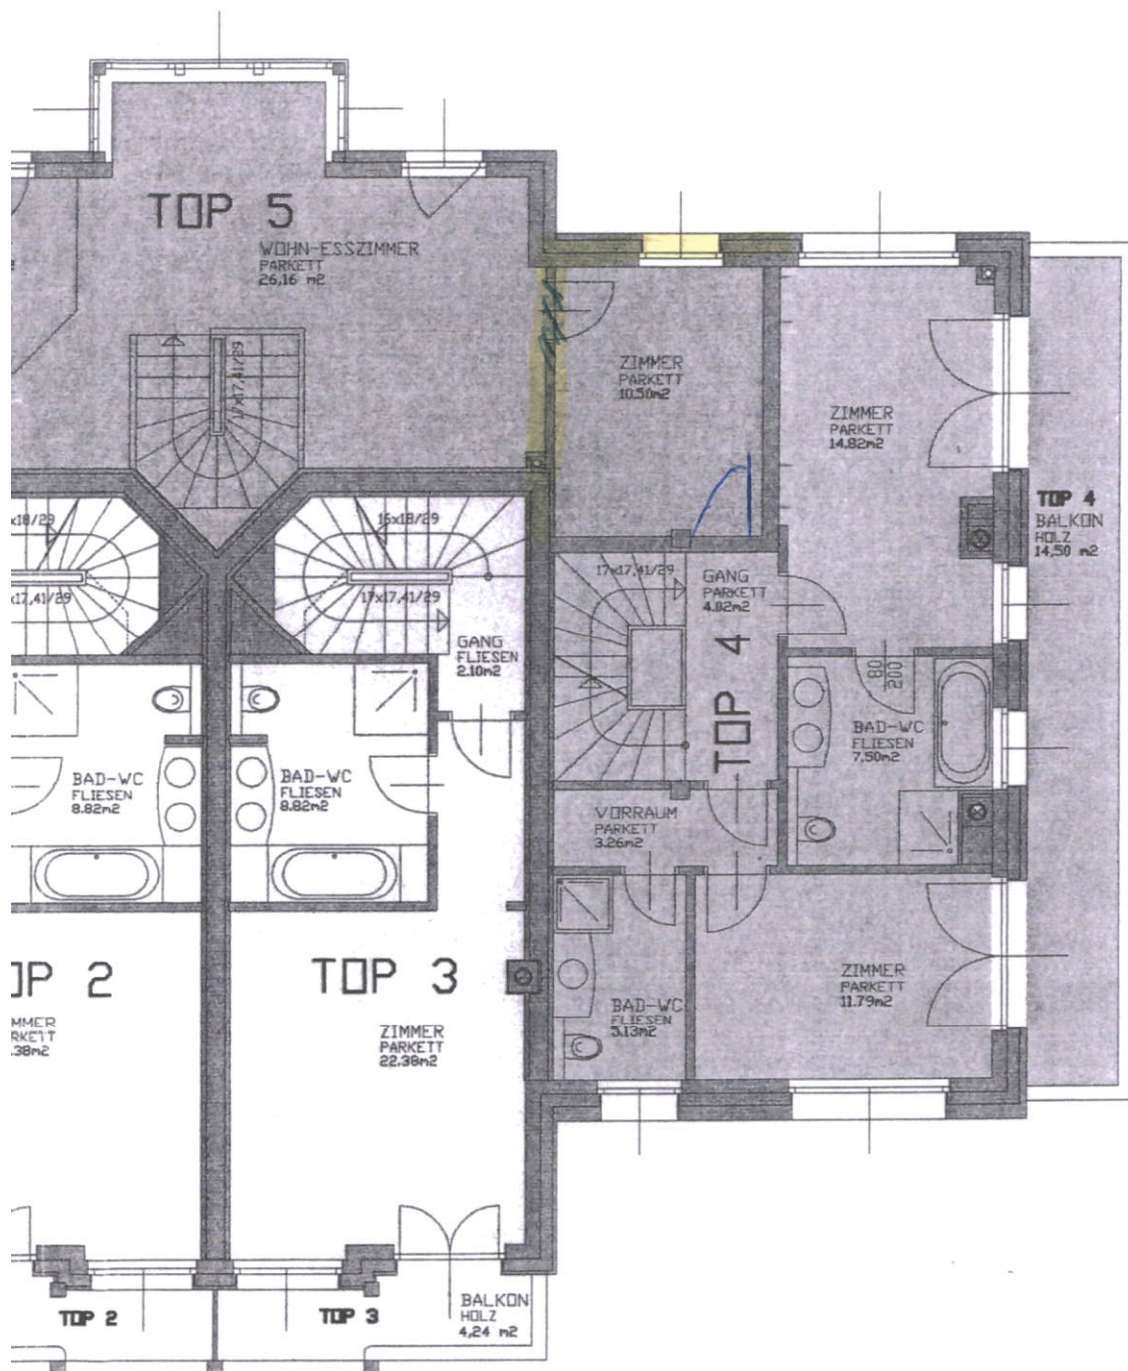

OBERGESCHOSS

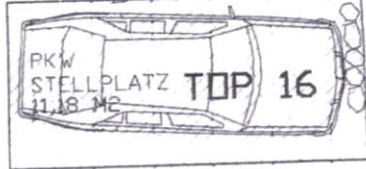

IN

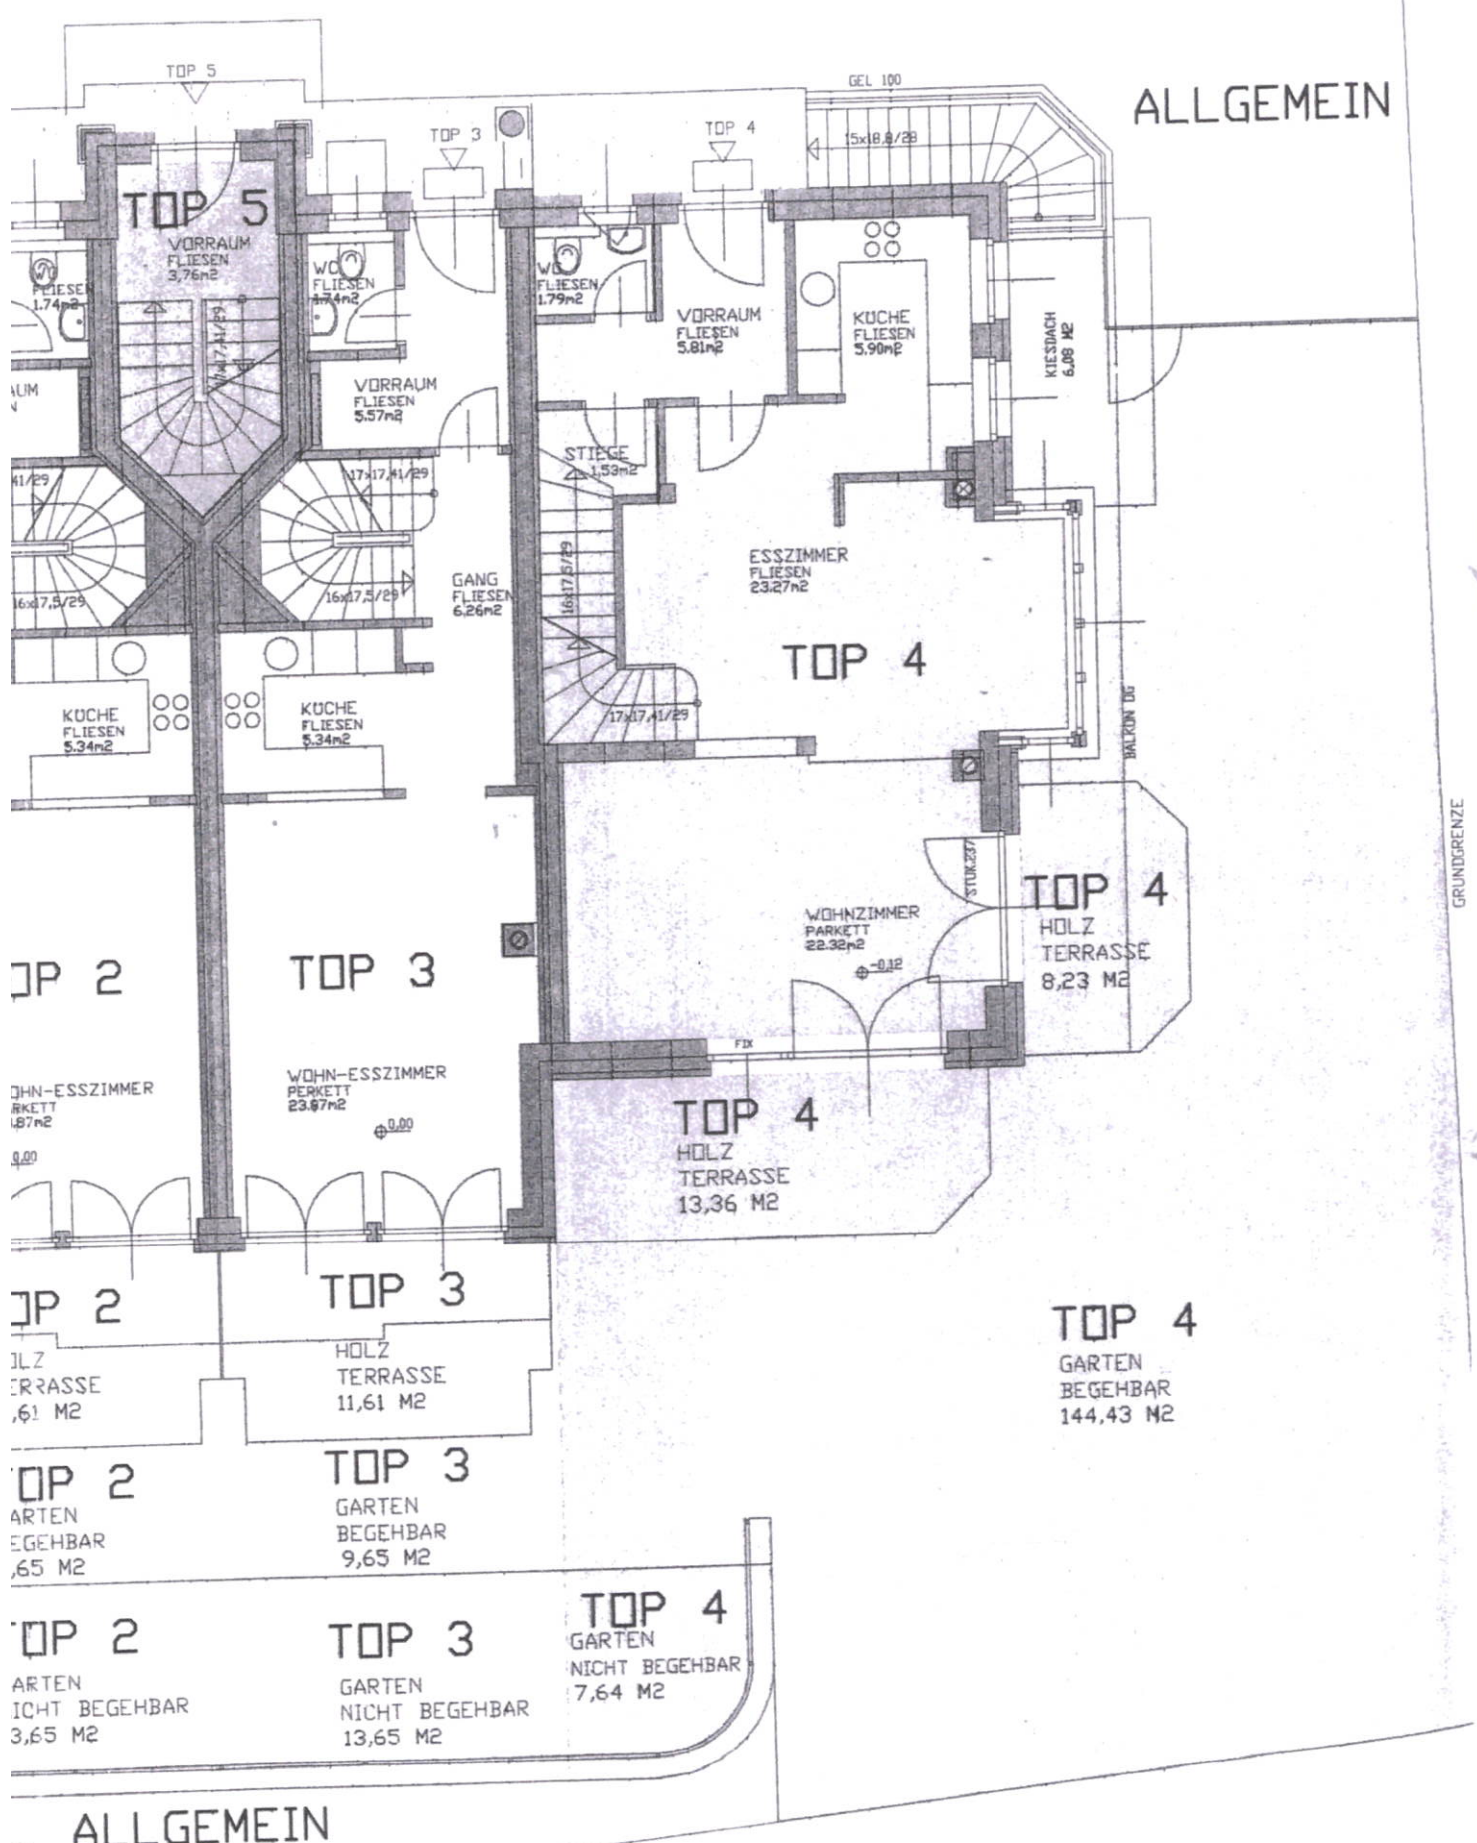

ALLGEMEIN

TOP 4

TOP 4
HOLZ
TERRASSE
8,23 M2

TOP 4
HOLZ
TERRASSE
13,36 M2

TOP 4
GARTEN
BEGEHBAR
144,43 M2

TOP 2

TOP 3

TOP 2

TOP 3

TOP 2

TOP 3

TOP 2

TOP 3


TOP 4
GARTEN
NICHT BEGEHBAR
7,64 M2

ALLGEMEIN

ERDGESCHOSS

TOP 4 KG

FUNDAMENT
LT. STATIK

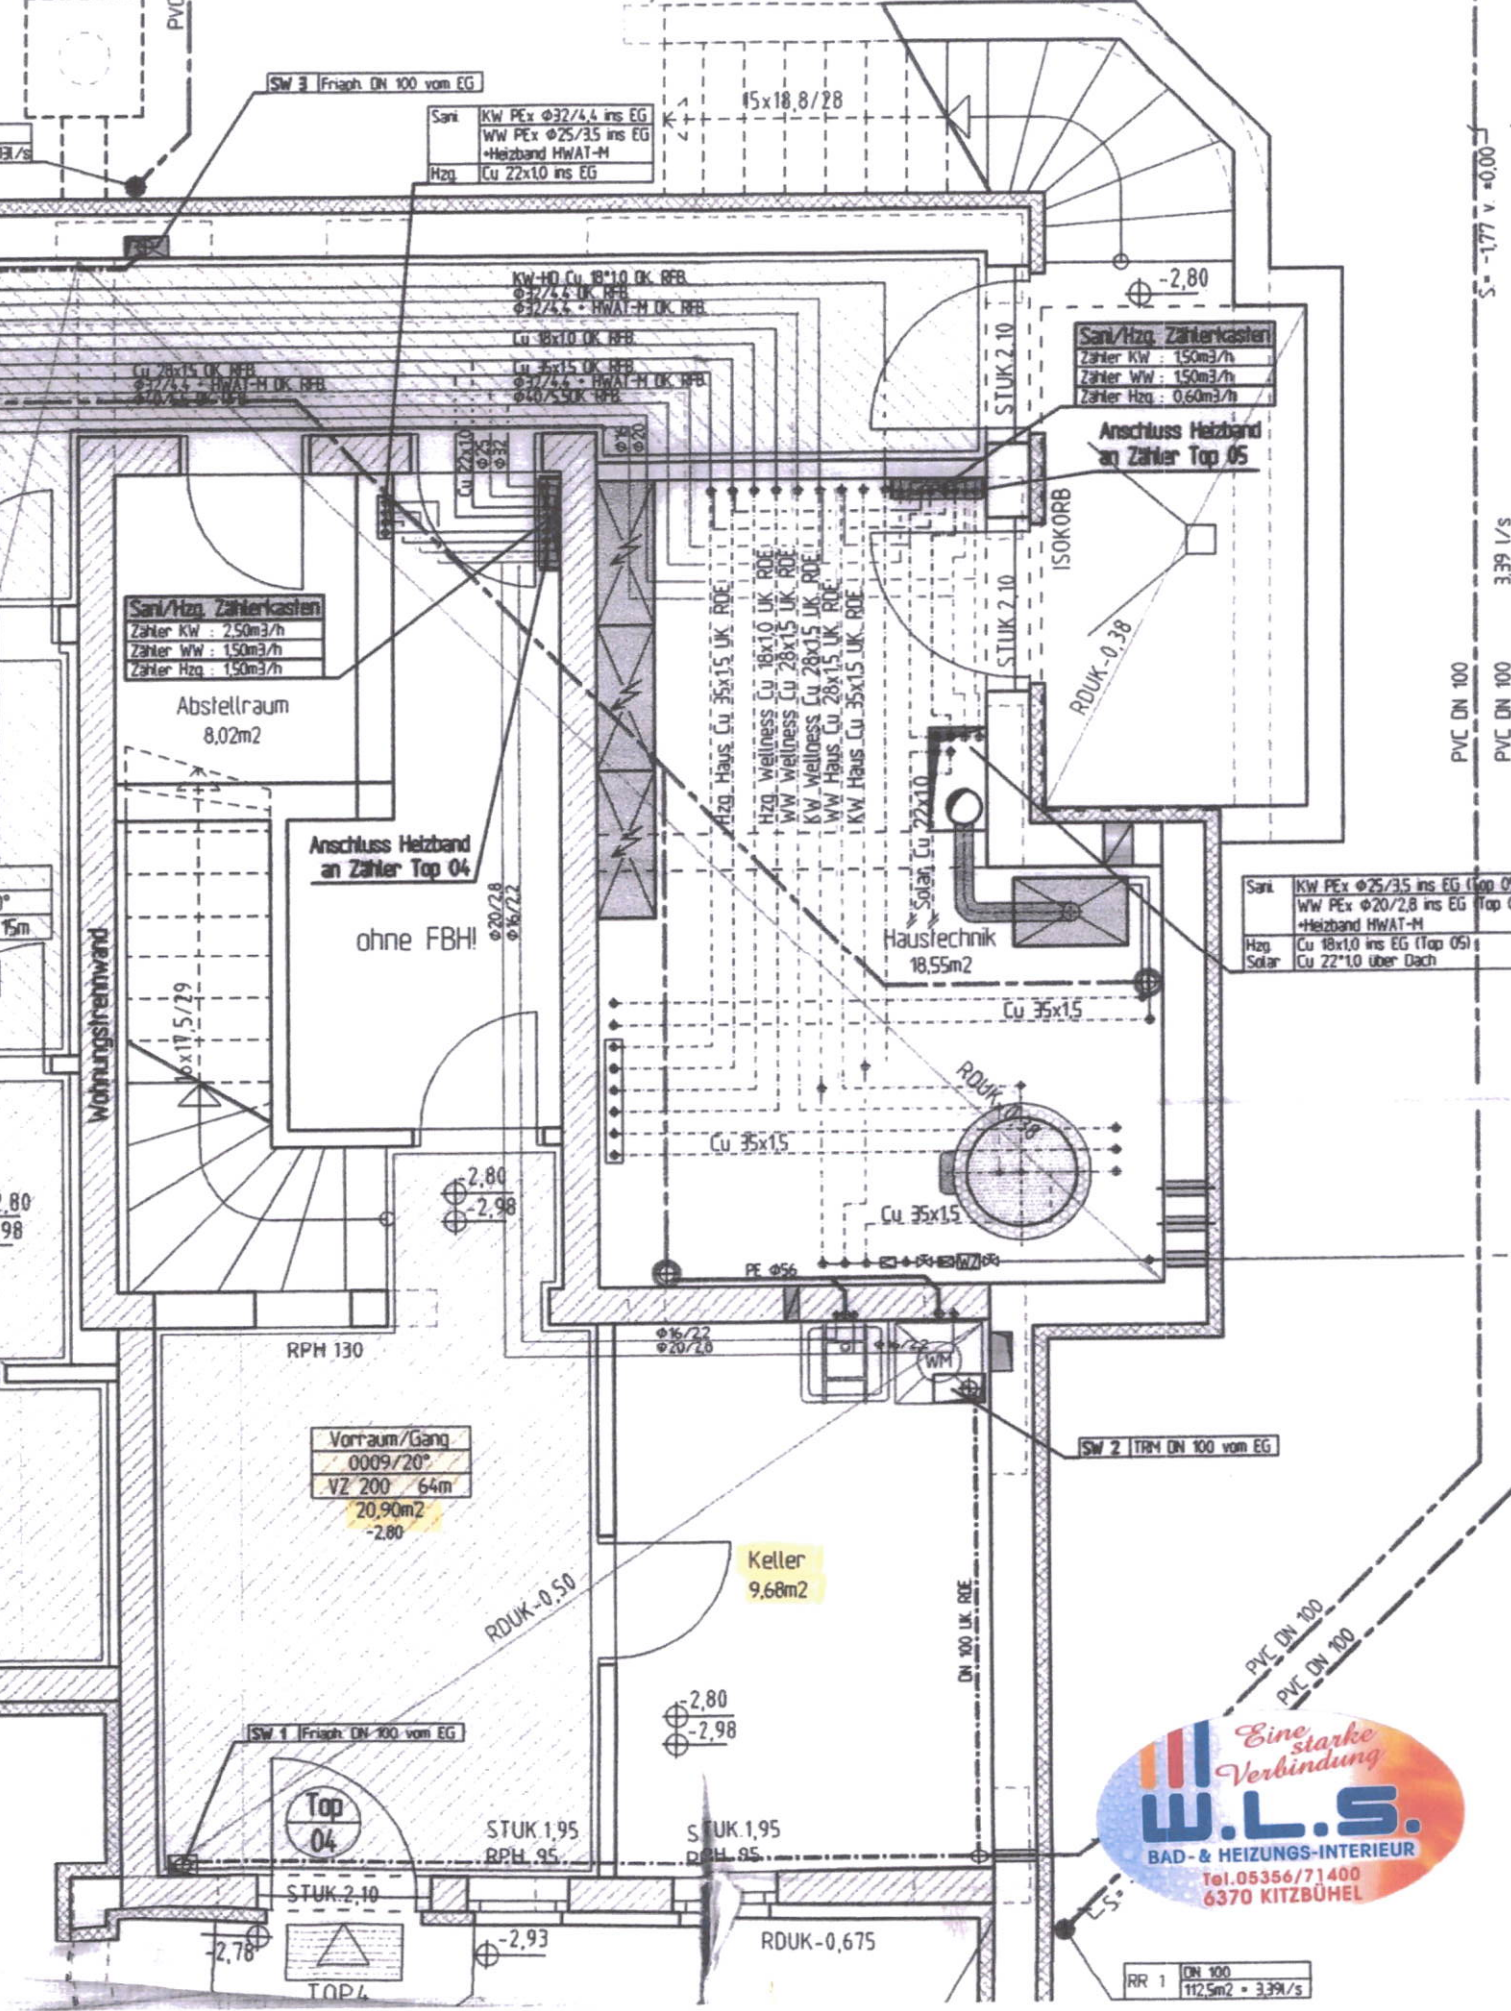

Sani	KW PEx $\phi 32/4,4$ ins EG
WW	PEx $\phi 25/3,5$ ins EG
	+Heizband HWAT-M
Htzg	Cu 22x10 ins EG

Sani/Htzg. Zählerkasten	
Zähler KW	150m ³ /h
Zähler WW	150m ³ /h
Zähler Htzg	0,60m ³ /h

Sani/Htzg. Zählerkasten	
Zähler KW	2,50m ³ /h
Zähler WW	1,50m ³ /h
Zähler Htzg	1,50m ³ /h

Sani	KW PEx $\phi 25/3,5$ ins EG (Top 05)
WW	PEx $\phi 20/2,8$ ins EG (Top 05)
	+Heizband HWAT-M
Htzg	Cu 18x10 ins EG (Top 05)
	Cu 22*10 über Dach

Vorraum/Gang	
0009/20°	
VZ 200	64m
	20,90m ²
	-2,80

Eine starke Verbindung

W.L.S.

BAD- & HEIZUNGS-INTERIEUR

Tel. 05356/71400

6370 KITZBÜHEL

RR 1	DN 100
	112,5m ² = 3,39l/s


S = -1,77 v = 0,00

3,39 l/s

PVC DN 100

PVC DN 100

RENZE

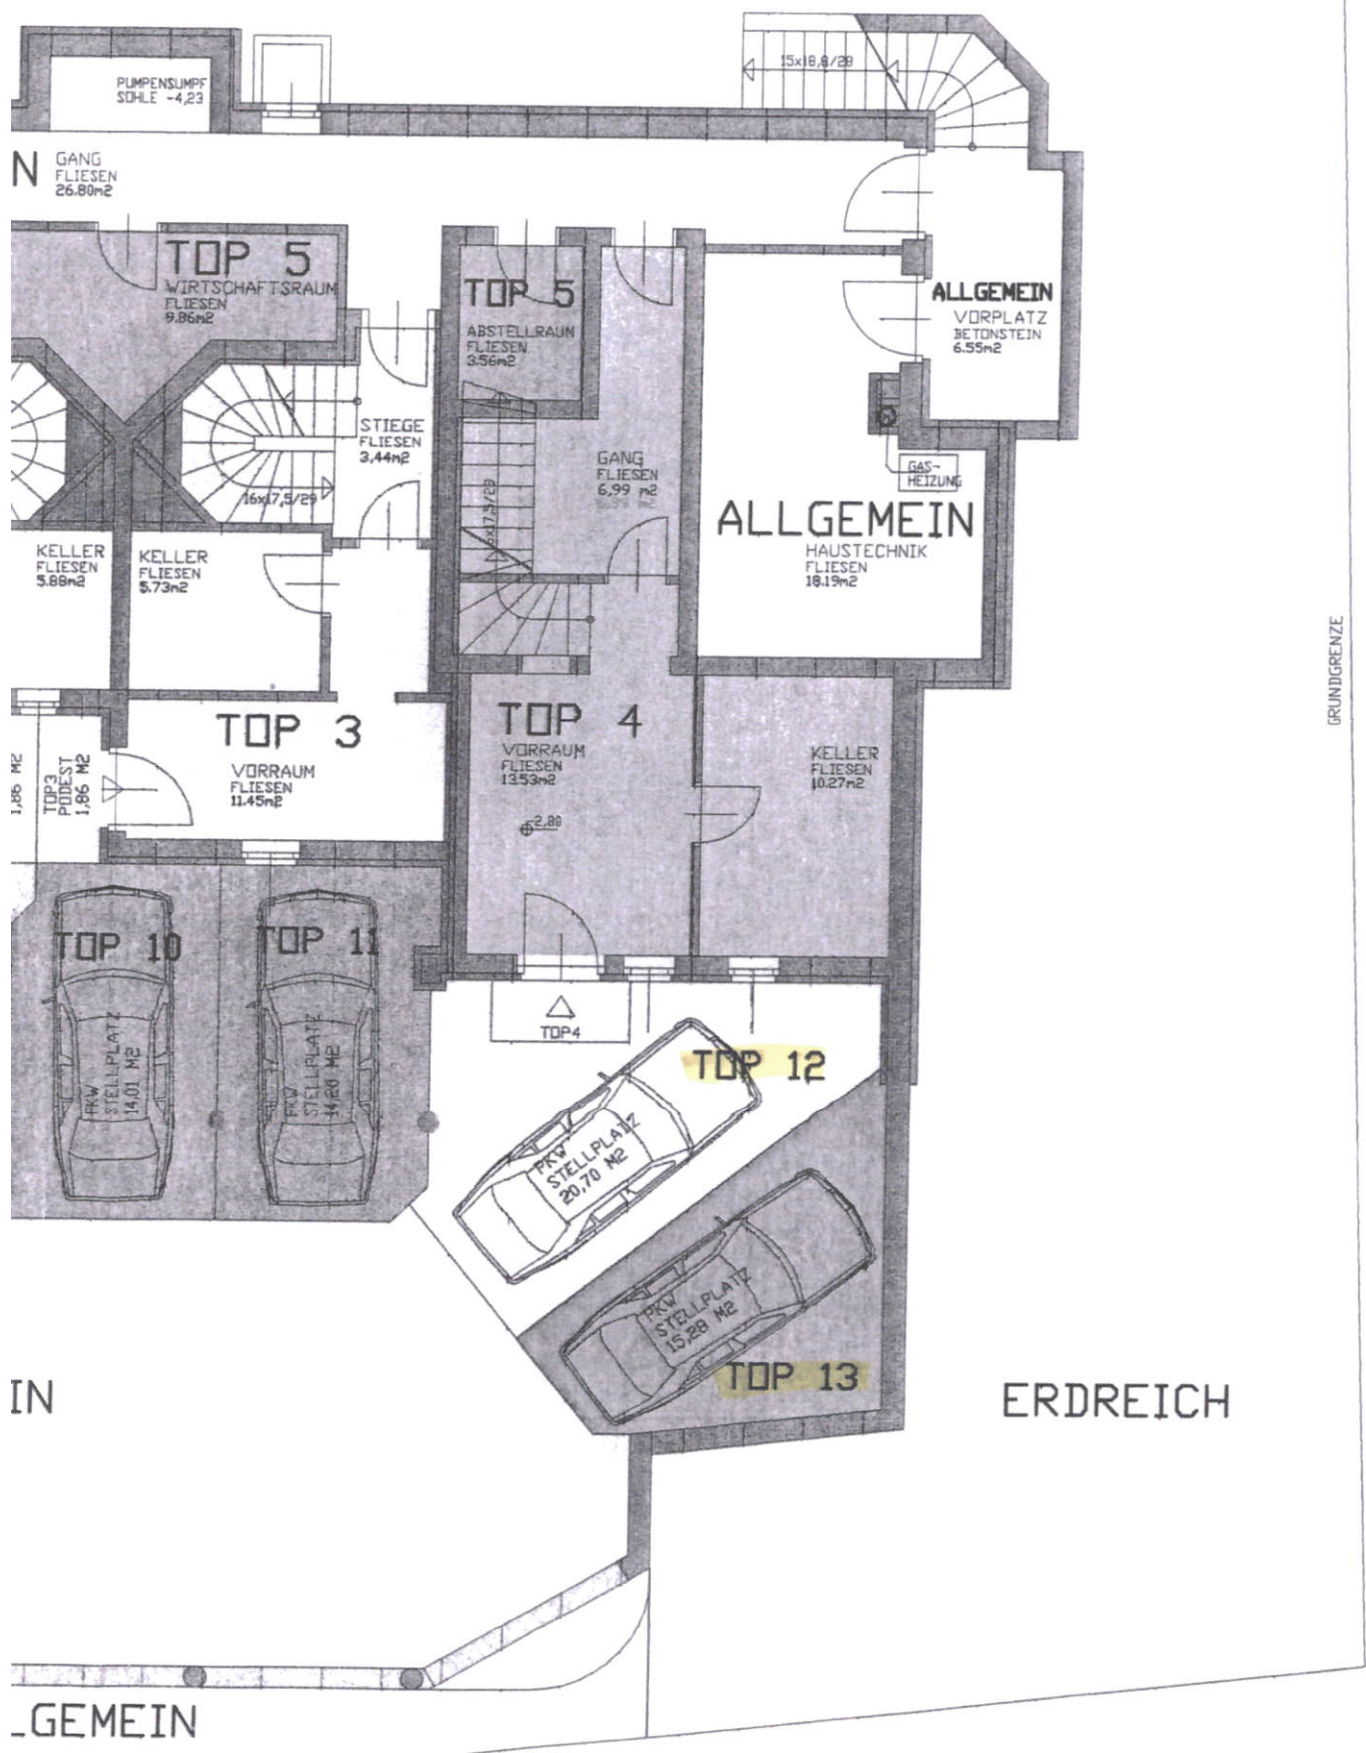

GRUNDGRENZE

IN

ERDREICH

_GEMEIN